


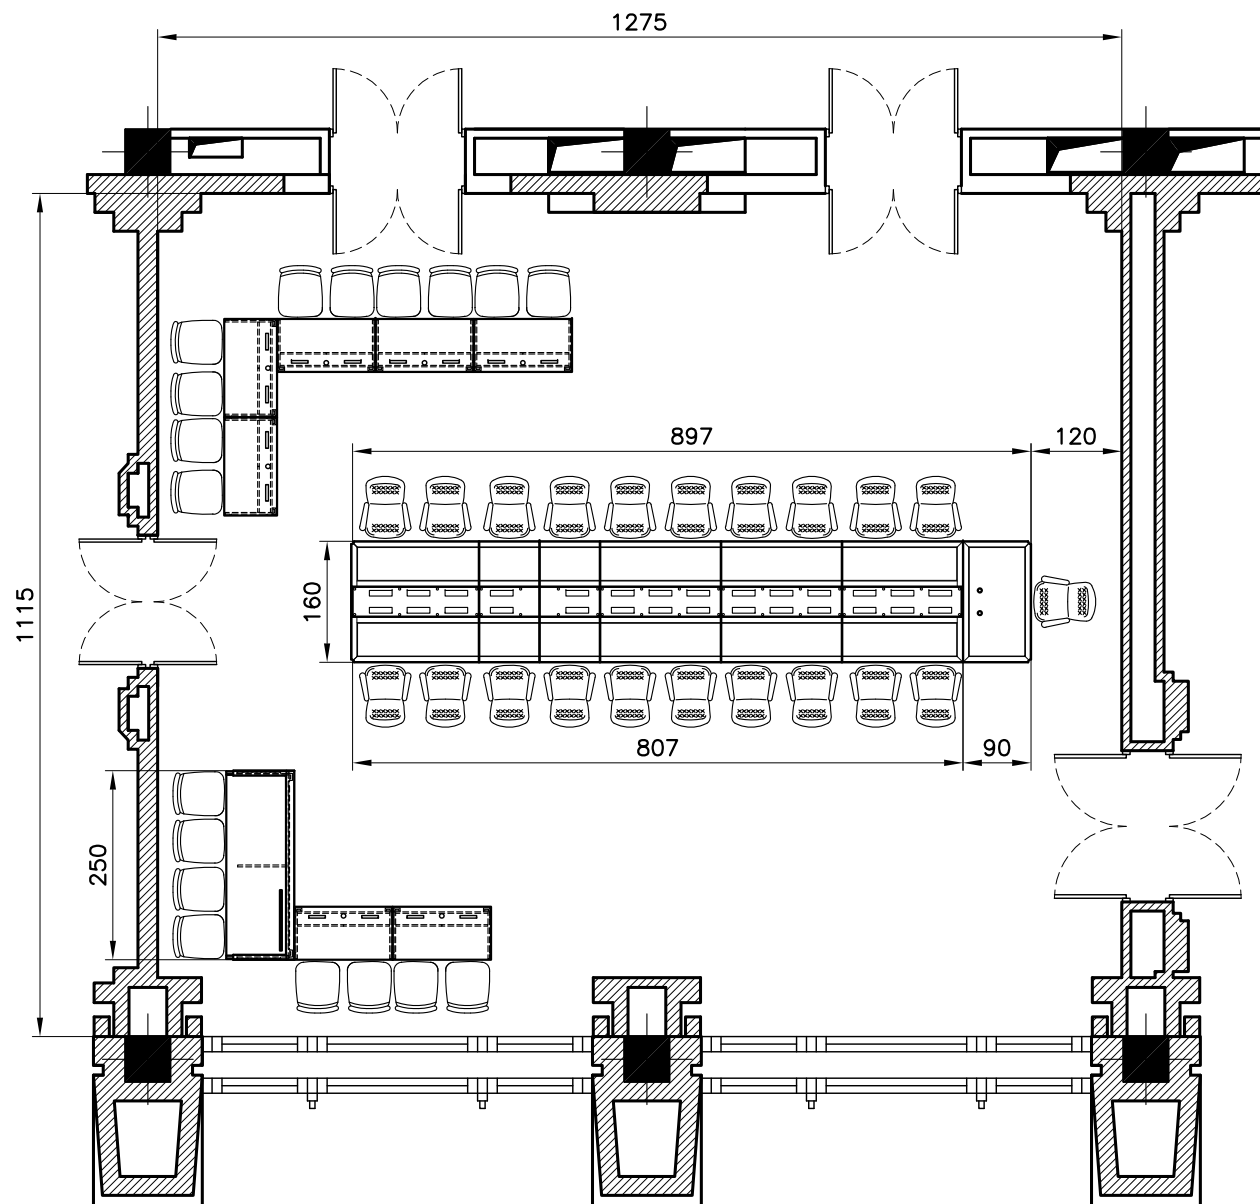

Studio GALMAR

PROGETTAZIONE e DESIGN - SETTORE ARREDO
20833 GIUSSANO (MB) - P.za Repubblica, 1 - E-mail: info@studiogalmar.it
PROPRIETÀ E DIRITTI RISERVATI, TUTELATI A NORMA DI LEGGE

cliente:

progetto:

**ARREDI WHITE HOUSE
HALL 5 - rif. 5.1 - 5.3**

descrizione:

**PIANTA ARREDATA CON
TAVOLO RIUNIONE CON
SCRIVANIA PRESIDENZIALE**

data:

17-09-2008

scala:


1:100

aggiornamenti:


codice documento:

CRM D 500


PROSPETTO

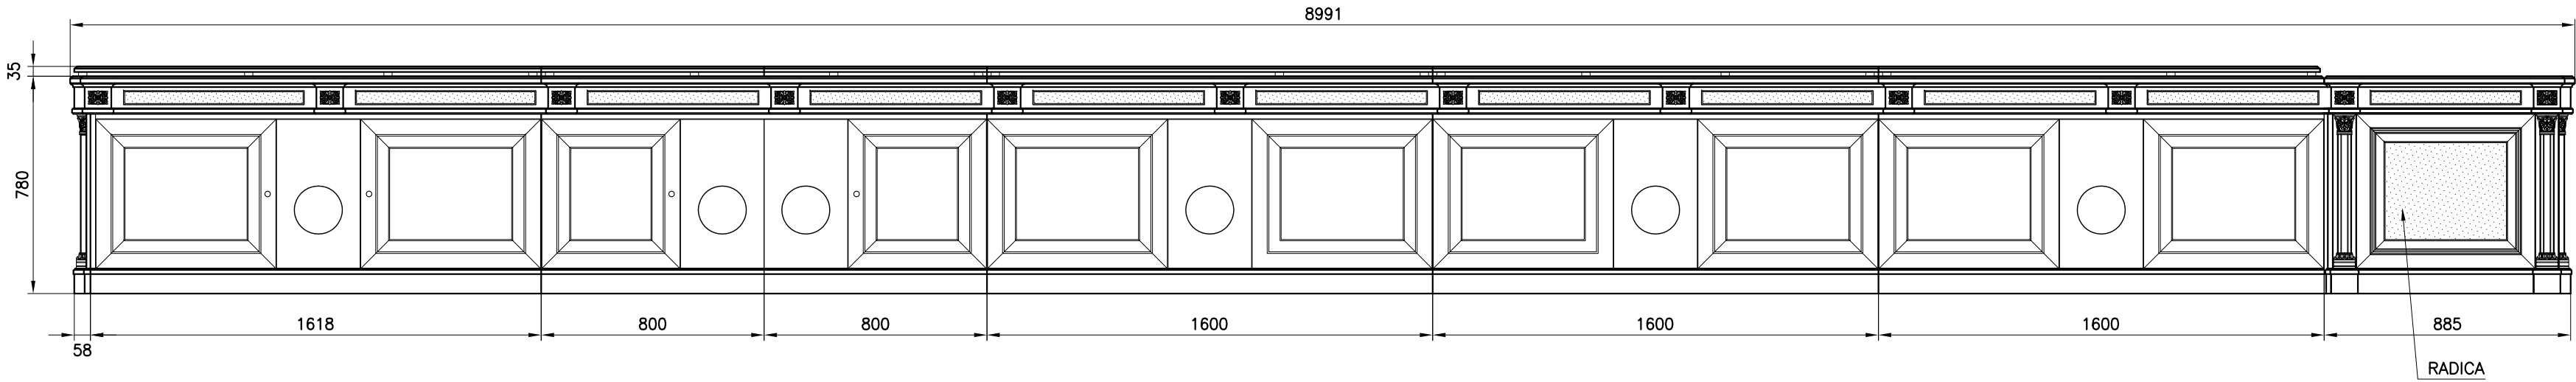


FIANCO

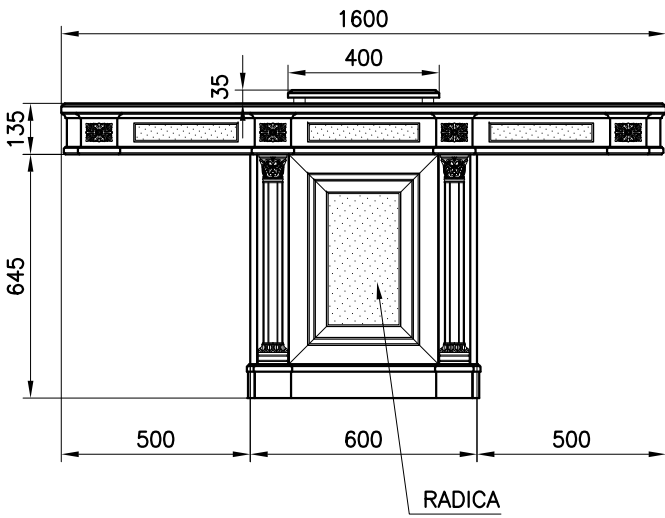


PIANTA

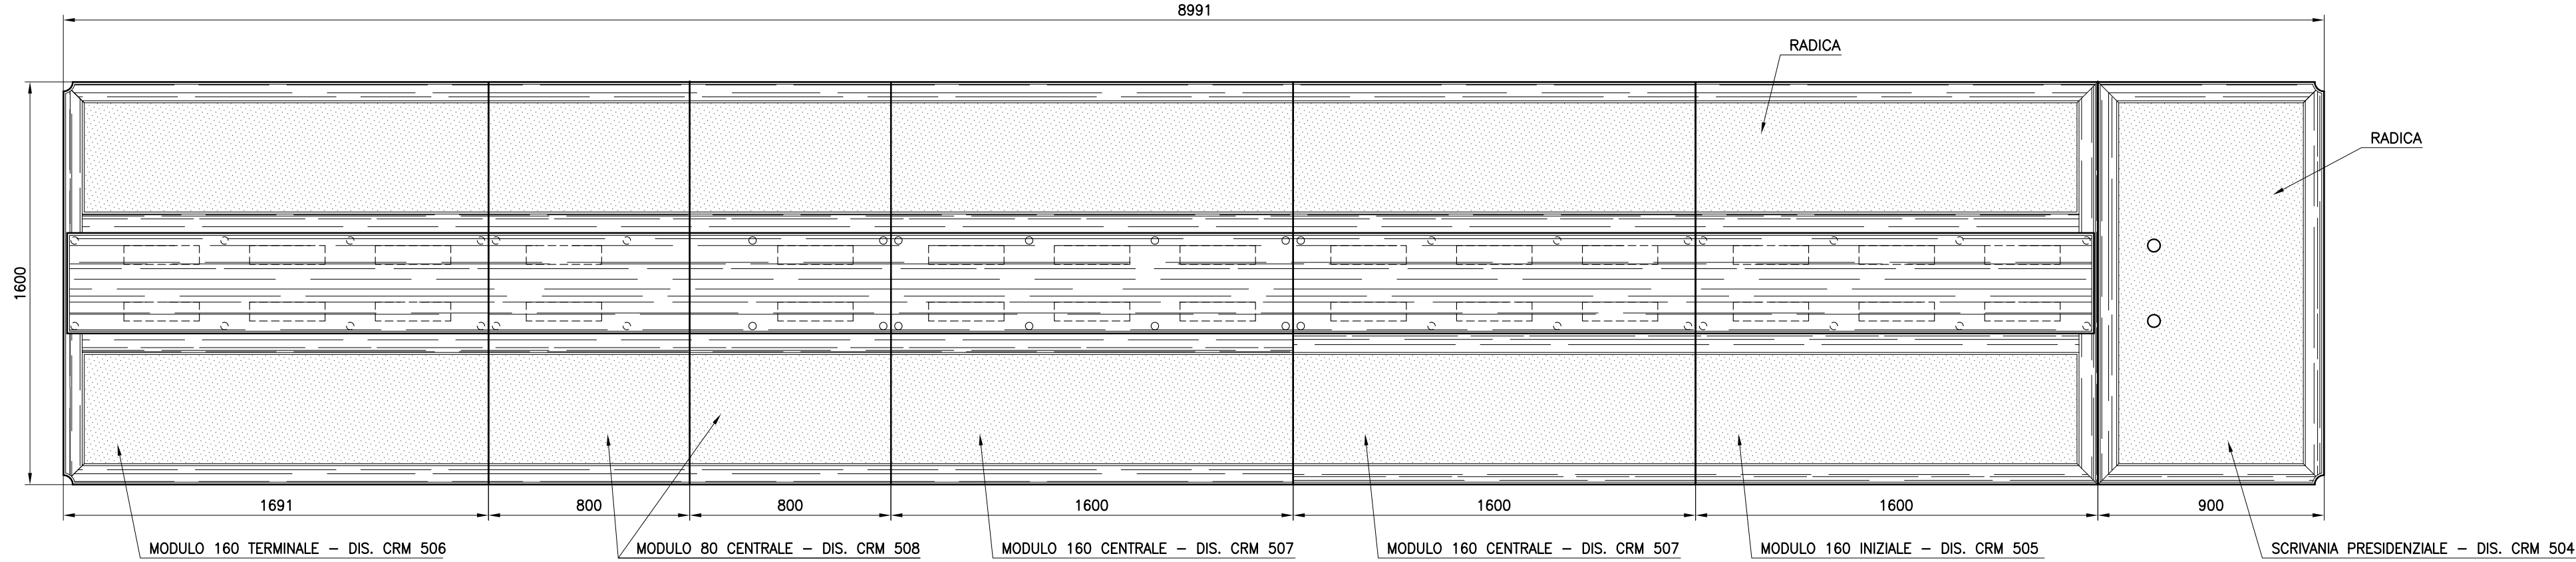



SEZIONE DEL PIANO

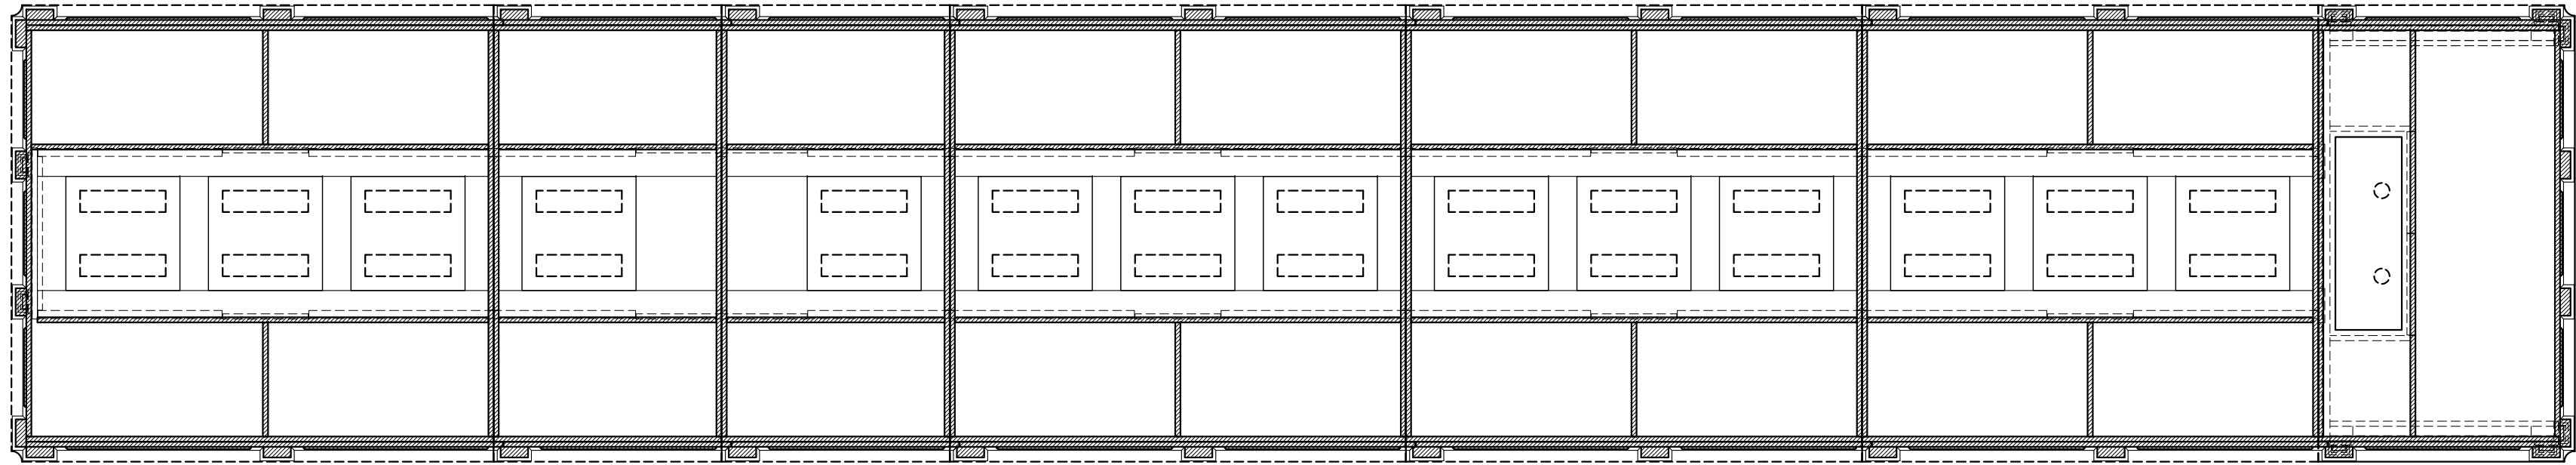

SEZIONE DELLA BASE

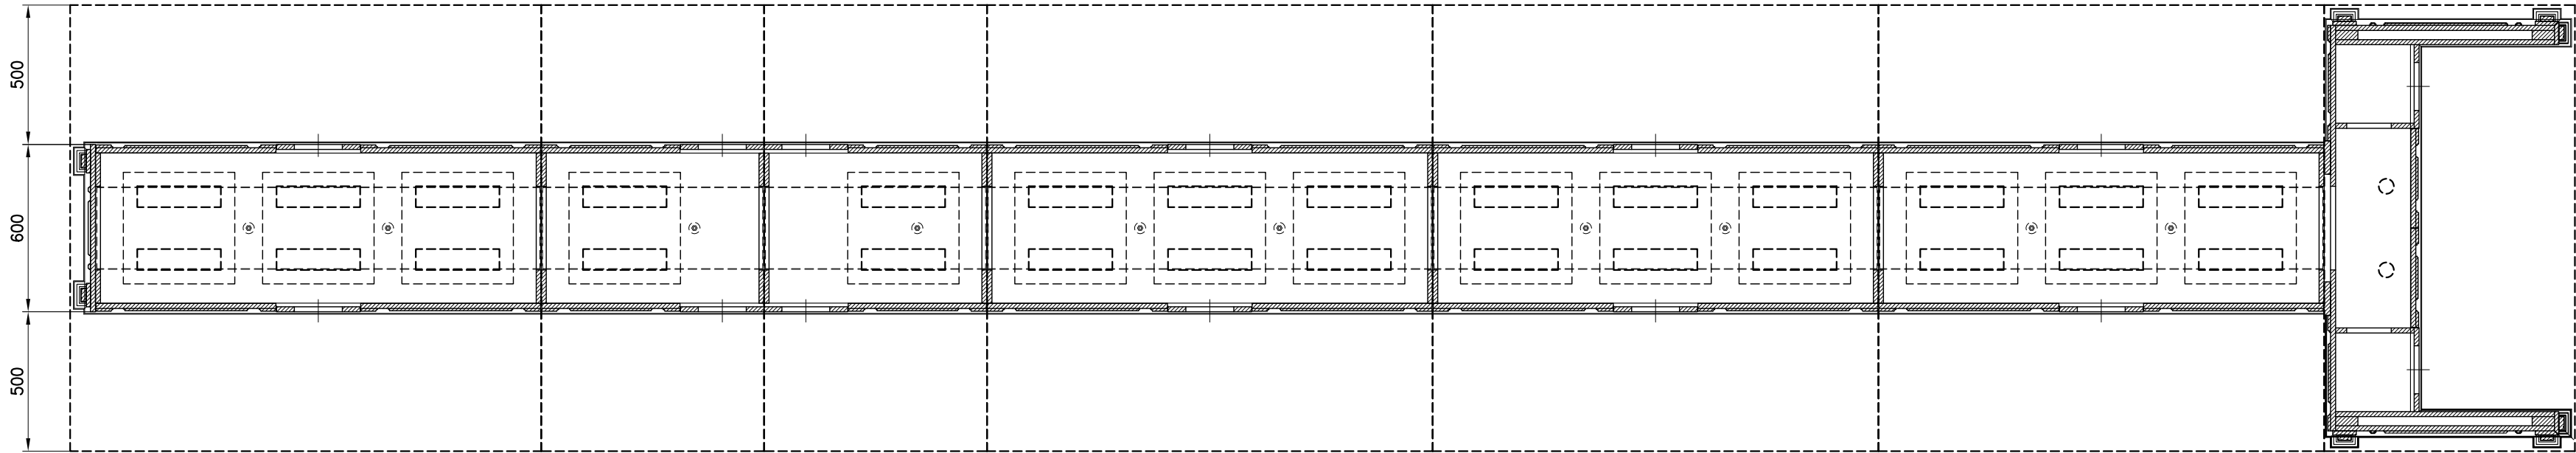

Studio GALMAR	
PROGETTAZIONE e DESIGN - SETTORE ARREDO	
20143 GALLARATE (VA) - P.le del Commercio, 1 - 0332 810000	
PROPRIETÀ E DIRITTI RISERVATI. TUTELATI A NORMA DI LEGGE	
cliente:	
progetto:	
ARREDI WHITE HOUSE	
HALL 5 - rif. 5.1 - 5.3	
descrizione:	
TAVOLO RIUNIONE CON	
SCRIVANIA PRESIDENZIALE	
VISTE D'ASSIEME	
data:	scala:
17-09-2008	1:20
aggiornamenti:	codice documento:
	CRM D 501

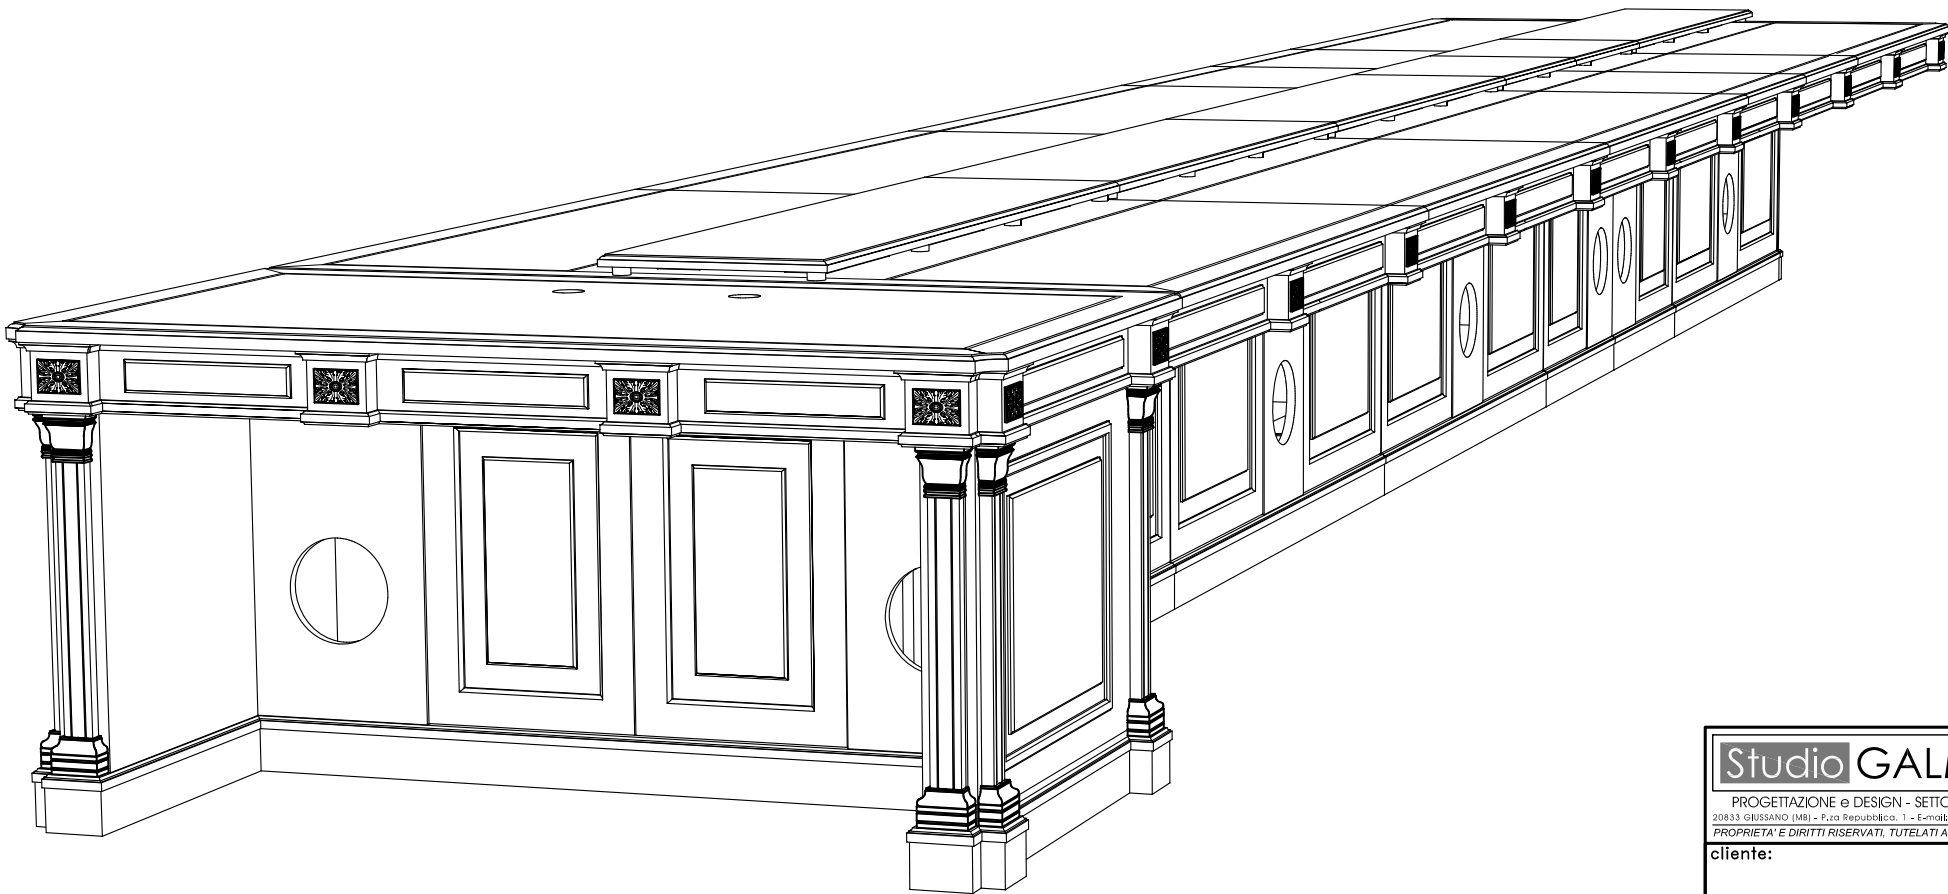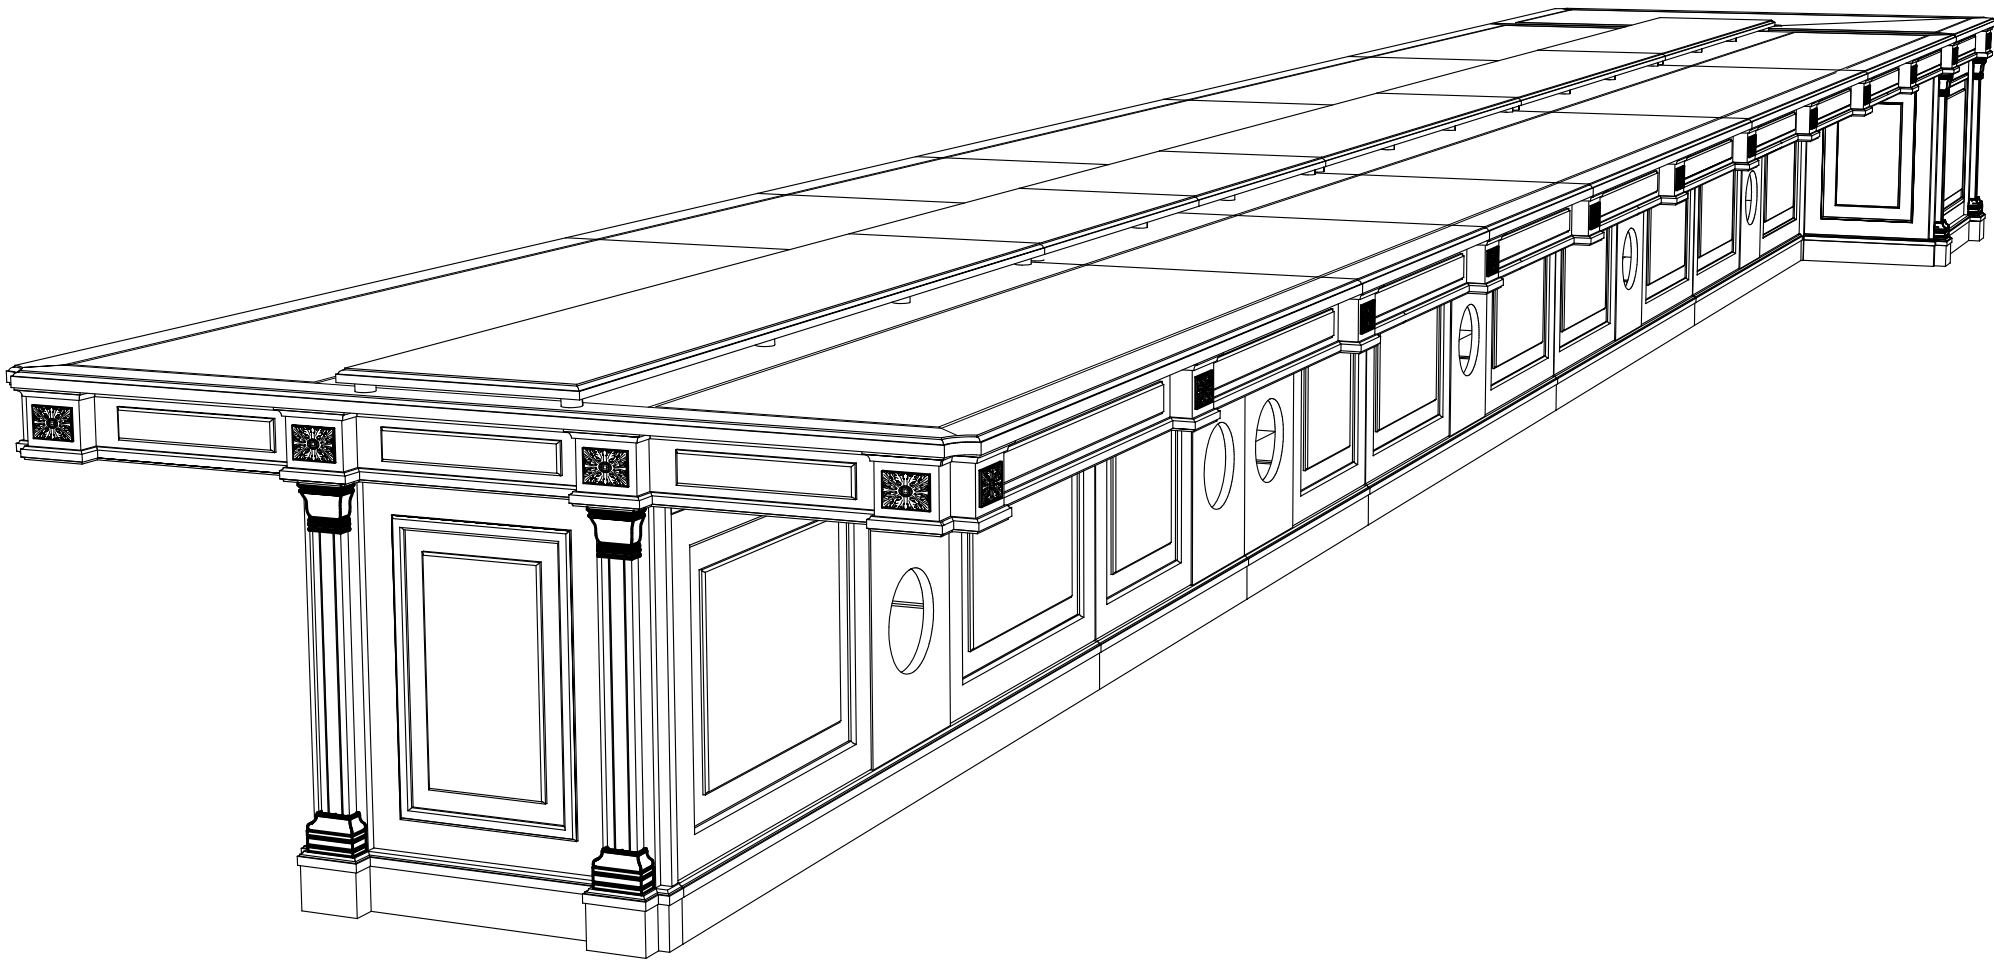

Studio GALMAR	
PROGETTAZIONE e DESIGN - SETTORE ARREDO	
20833 GROSSANO (MS) - P.zza Repubblica, 1 - E-mail: info@studiodgalmar.it	
PROPRIETÀ E DIRITTI RISERVATI, TUTELATI A NORMA DI LEGGE	
cliente:	
progetto:	
ARREDI WHITE HOUSE	
HALL 5 - rif. 5.1 - 5.3	
descrizione:	
TAVOLO RIUNIONE CON	
SCRIVANIA PRESIDENZIALE	
PROSPETTIVE	
data:	scala:
18-09-2008	
aggiornamenti:	codice documento:
	CRM D 502

SCRIVANIA PRESIDENZIALE
DISEGNO CRM D 504

MODULO 160 INIZIALE
DISEGNO CRM D 505


MODULO 160 CENTRALE
DISEGNO CRM D 507

MODULO 160 CENTRALE
DISEGNO CRM D 507

MODULO 80 CENTRALE
DISEGNO CRM D 508


MODULO 80 CENTRALE
DISEGNO CRM D 508

MODULO 160 TERMINALE
DISEGNO CRM D 506

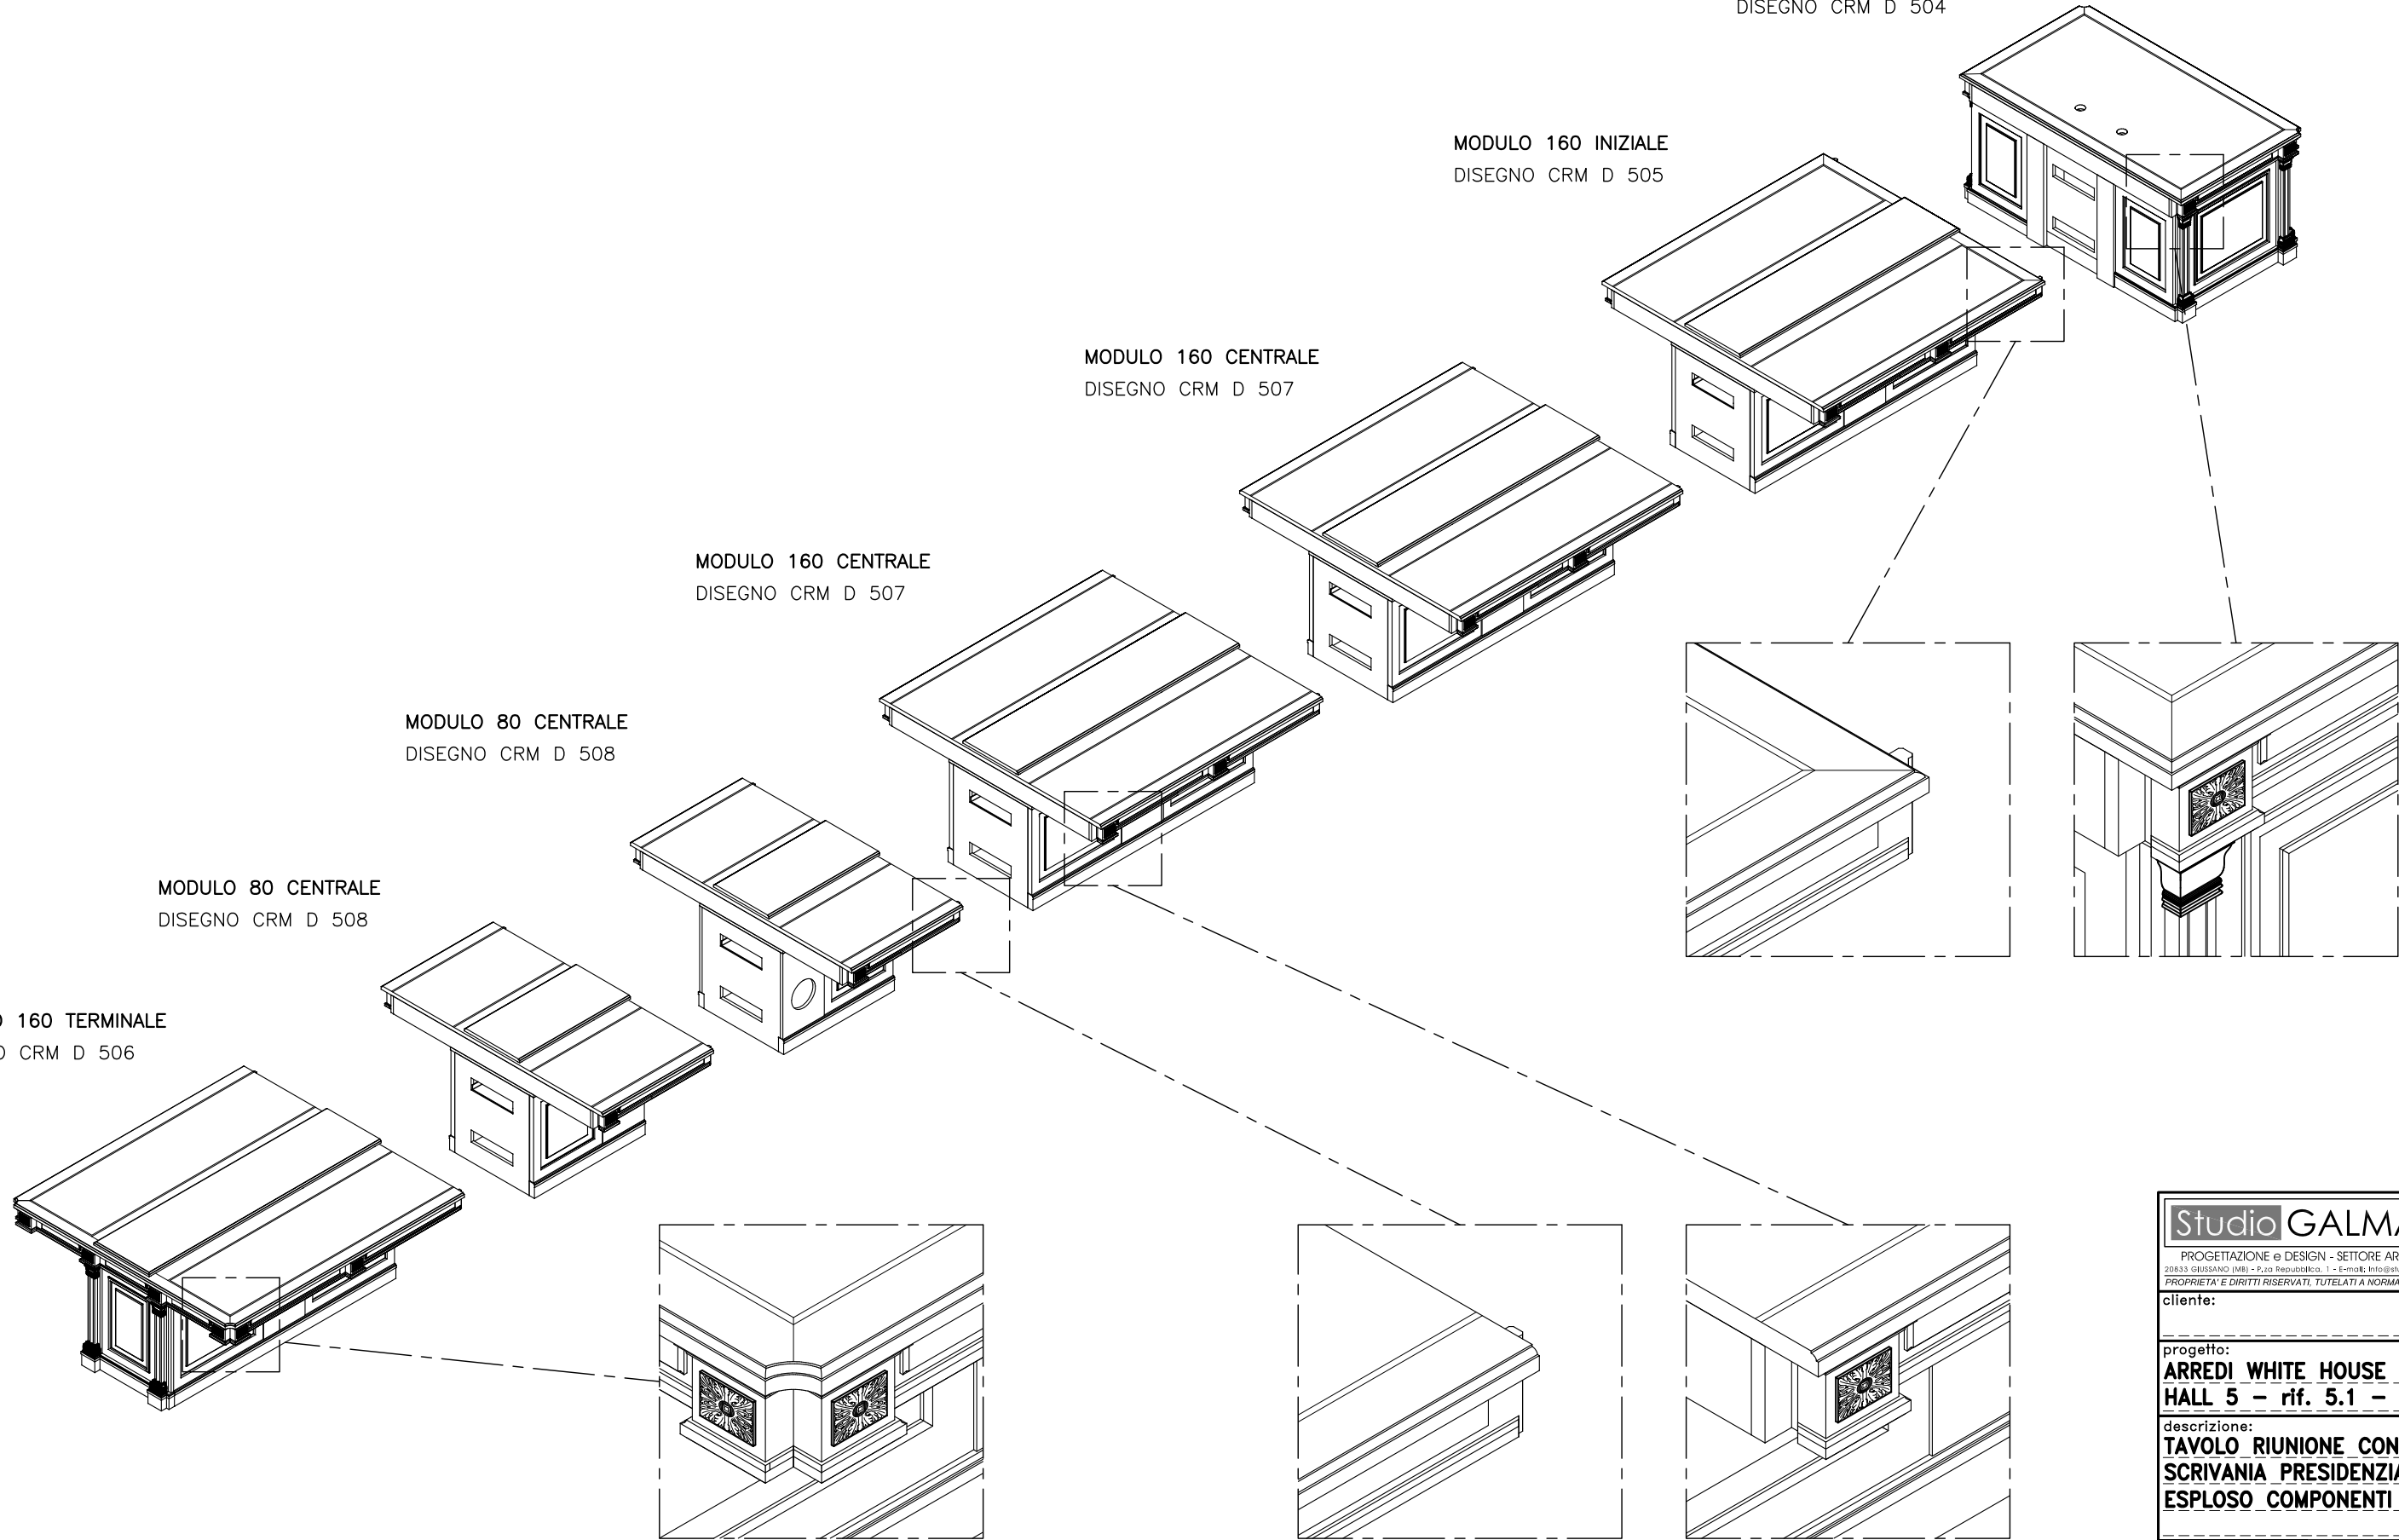


Studio GALMAR	
PROGETTAZIONE e DESIGN - SETTORE ARREDO	
20833 GIUSSANO (MB) - P.zza Repubblica, 1 - E-mail: info@studiogalmar.it	
PROPRIETÀ E DIRITTI RISERVATI, TUTELATI A NORMA DI LEGGE	
cliente:	
progetto:	
ARREDI WHITE HOUSE	
HALL 5 - rif. 5.1 - 5.3	
descrizione:	
TAVOLO RIUNIONE CON	
SCRIVANIA PRESIDENZIALE	
ESPLOSO COMPONENTI	
data:	scala:
18-09-2008	
aggiornamenti:	codice documento:
	CRM D 503


VISTA ESTERNA

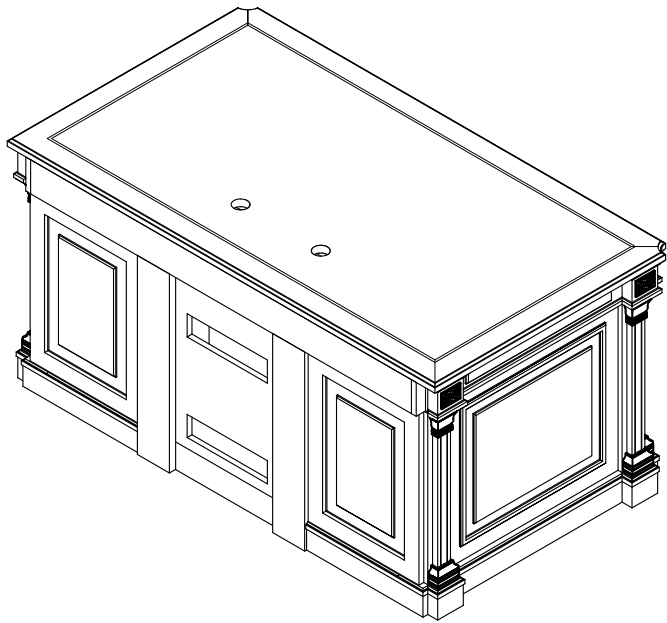

ESPLOSO COMPONENTI

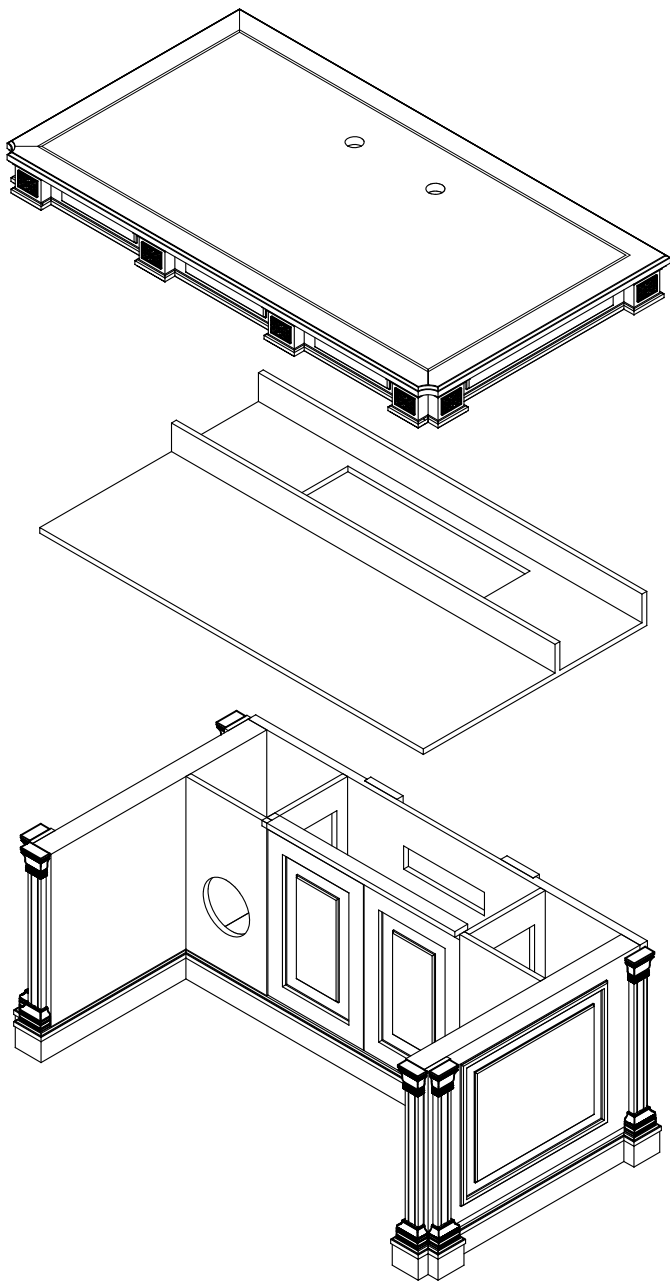


VISTA INTERNA

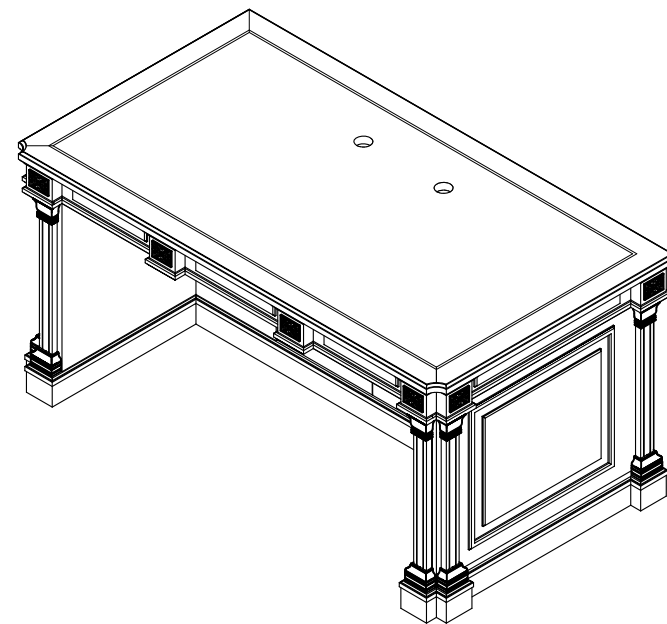


Studio GALMAR	
PROGETTAZIONE e DESIGN - SETTORE ARREDO	
20833 GIUSSANO (MB) - P.zza Repubblica, 1 - E-mail: info@studiogalmar.it	
PROPRIETÀ E DIRITTI RISERVATI, TUTELATI A NORMA DI LEGGE	
cliente:	
progetto:	
ARREDI WHITE HOUSE	
HALL 5 - rif. 5.1	
descrizione:	
SCRIVANIA PRESIDENZIALE	
VISTE 3D	
ESPLOSO COMPONENTI	
data:	scala:
18-09-2008	1:20
aggiornamenti:	codice documento:
	CRM D 504


PROSPETTO LATO ESTERNO (lato utilizzatore)

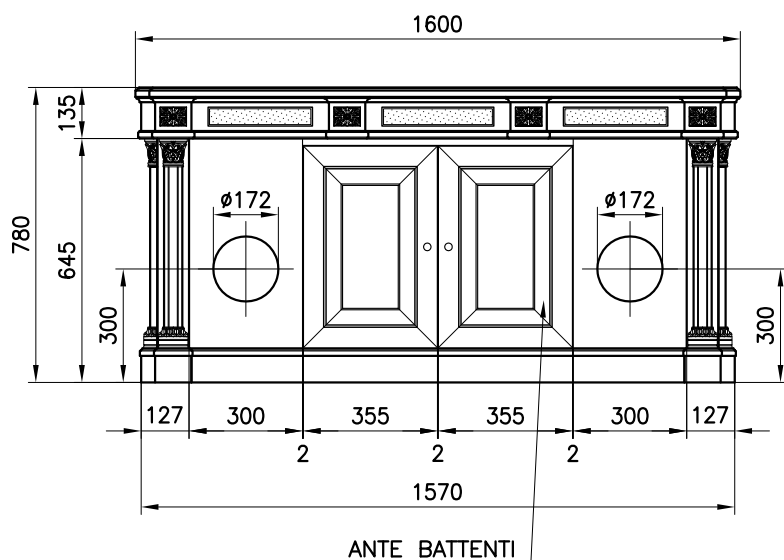


FIANCO

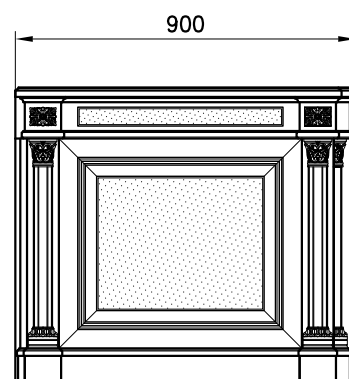



PROSPETTO LATO INTERNO (lato tavolo)

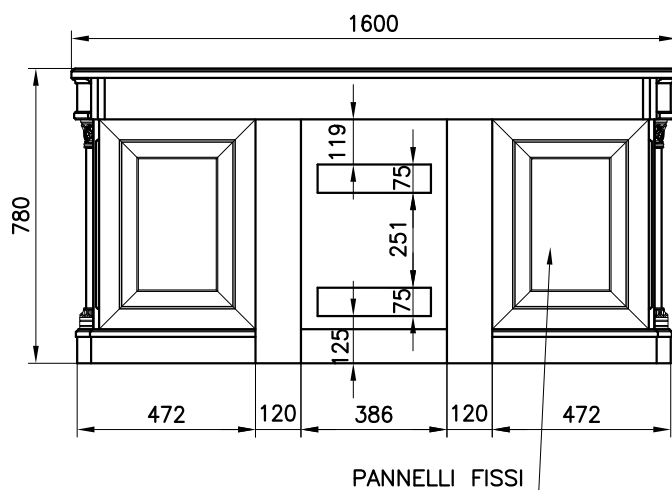

VISTE 3D

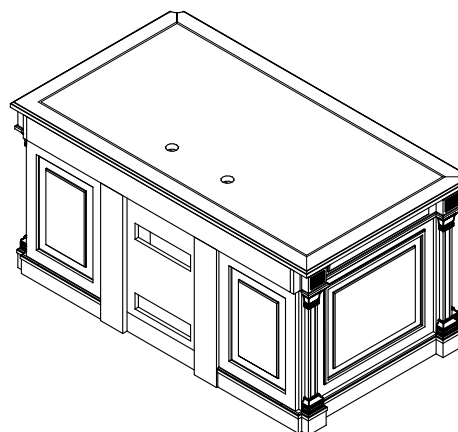

PIANTA

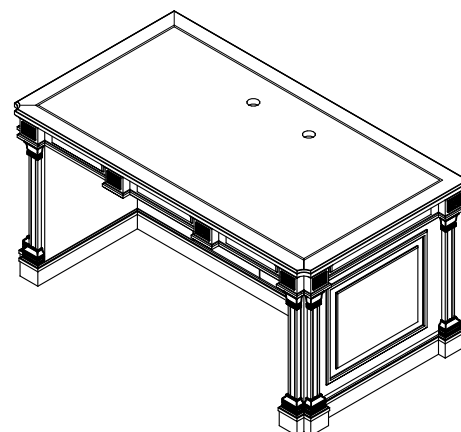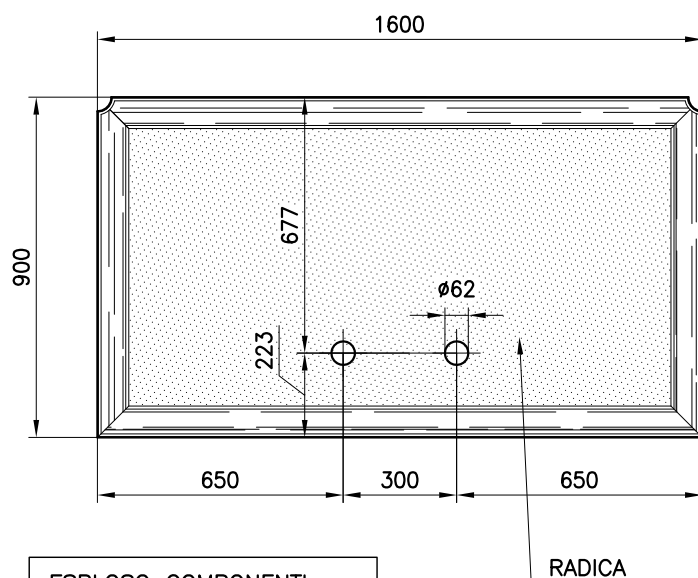

ESPLOSO COMPONENTI :
DIS. CRM D 504
SEZIONI :
DIS. CRM D 510

QUANTITA' : N. 1

Studio GALMAR

PROGETTAZIONE e DESIGN - SETTORE ARREDO
20833 GROSSANO (MB) - P.zza Repubblica, 1 - E-mail: info@studiogalmar.it
PROPRIETÀ E DIRITTI RISERVATI, TUTELATI A NORMA DI LEGGE

cliente:

progetto:
ARREDI WHITE HOUSE
HALL 5 - rif. 5.1

descrizione:
SCRIVANIA PRESIDENZIALE
VISTE D'ASSIEME


data:
17-09-2008

scala:
1:20


aggiornamenti:

codice documento:
CRM D 509


SEZIONE DELLA BASE

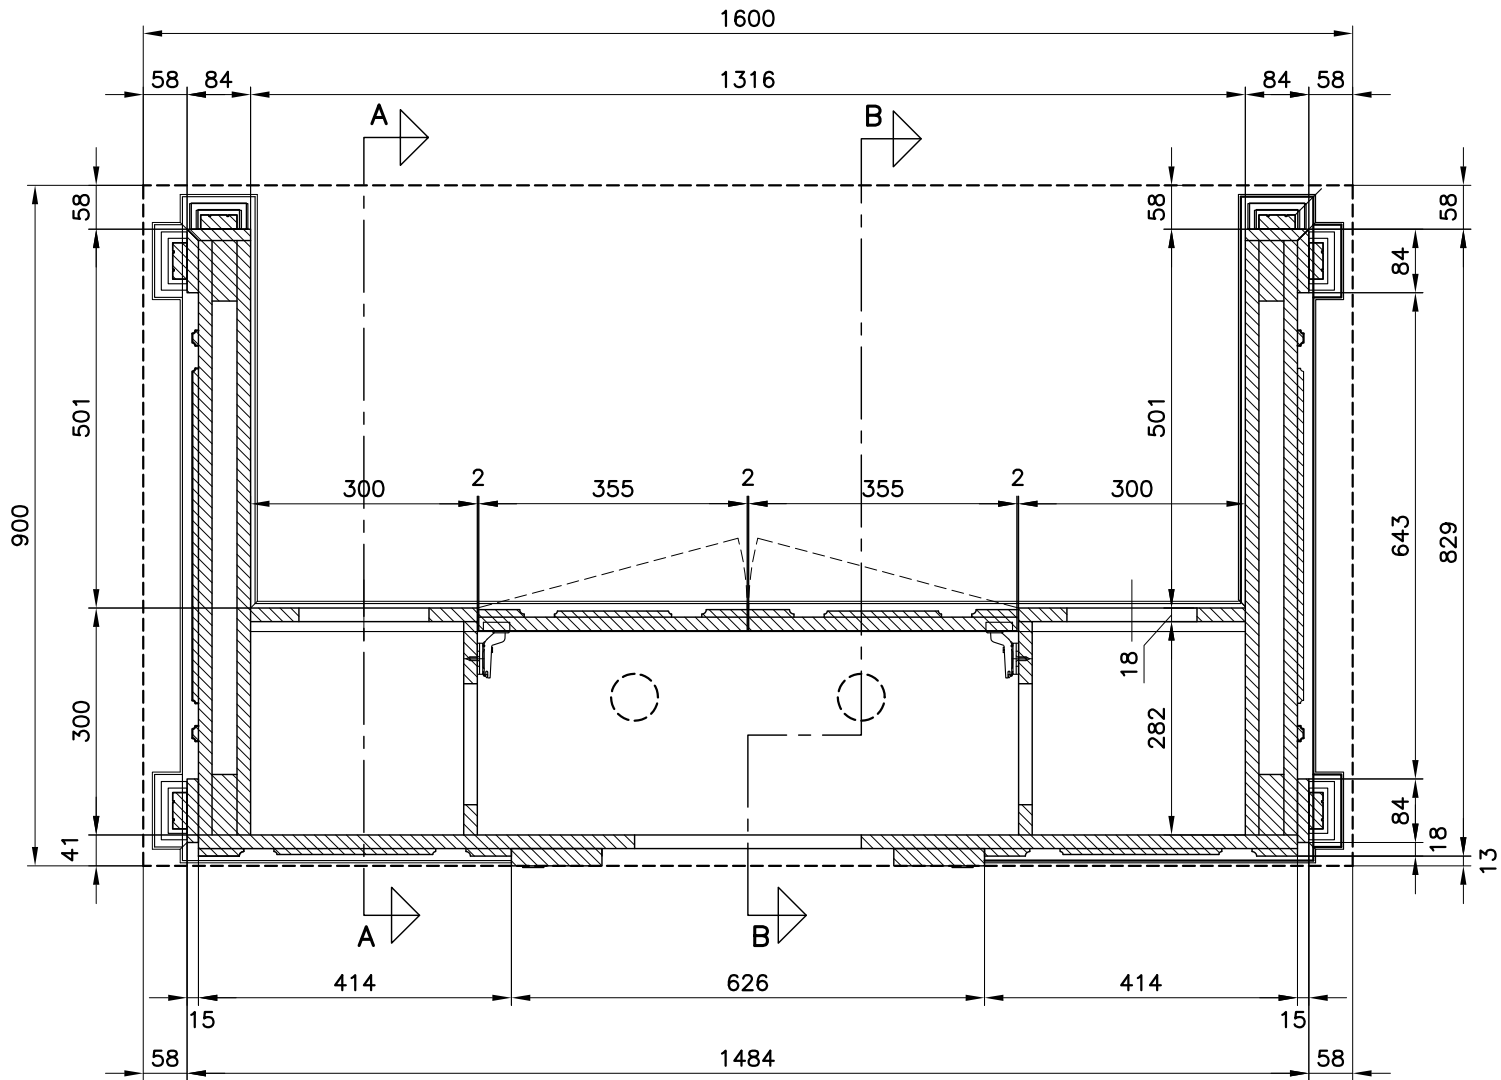


SEZIONE DEL PIANO

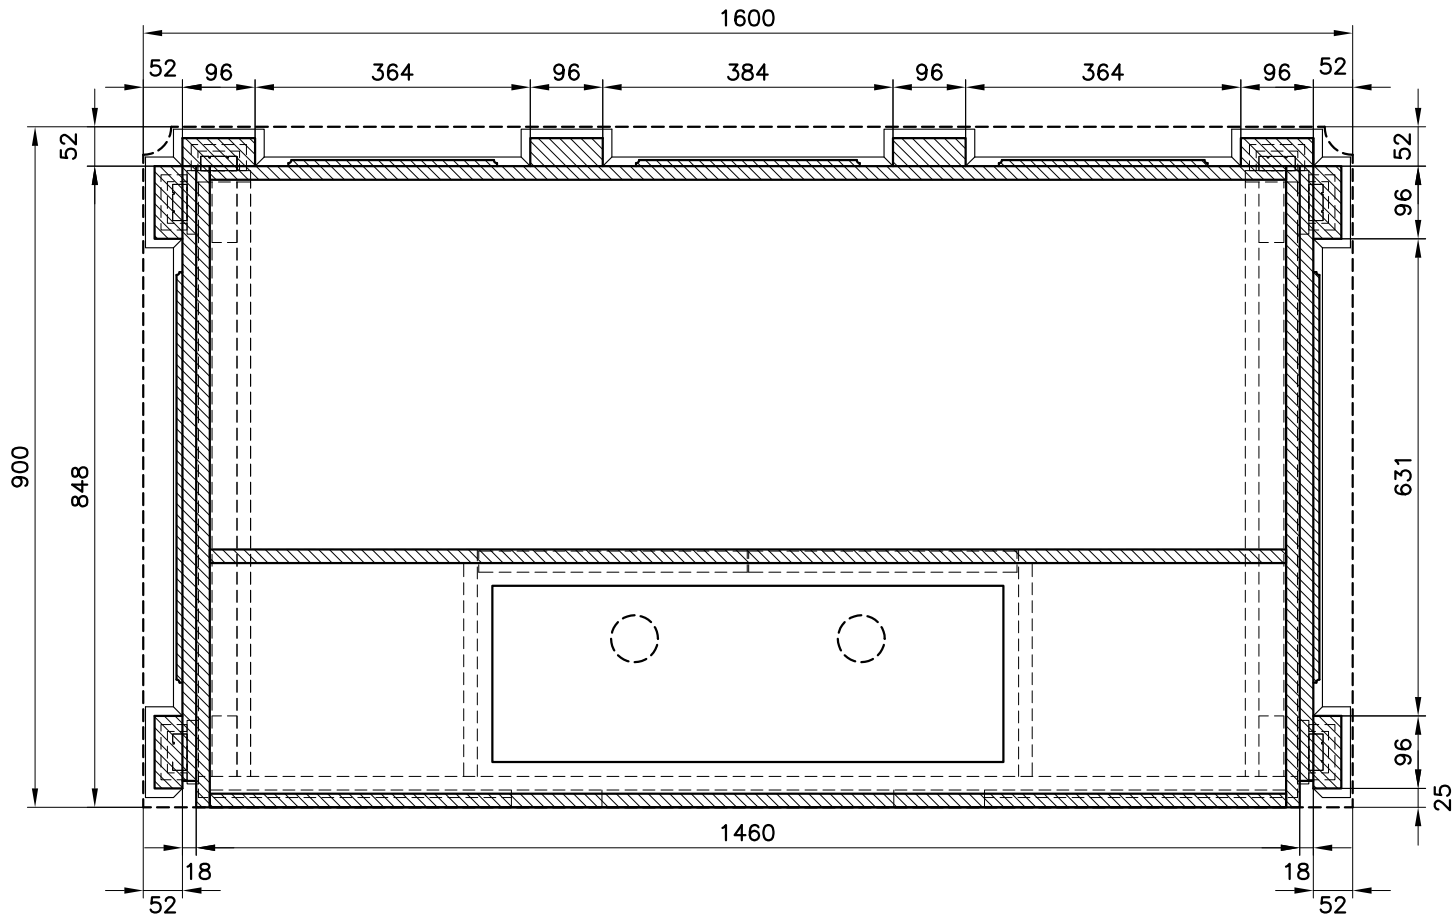

SEZIONE A-A

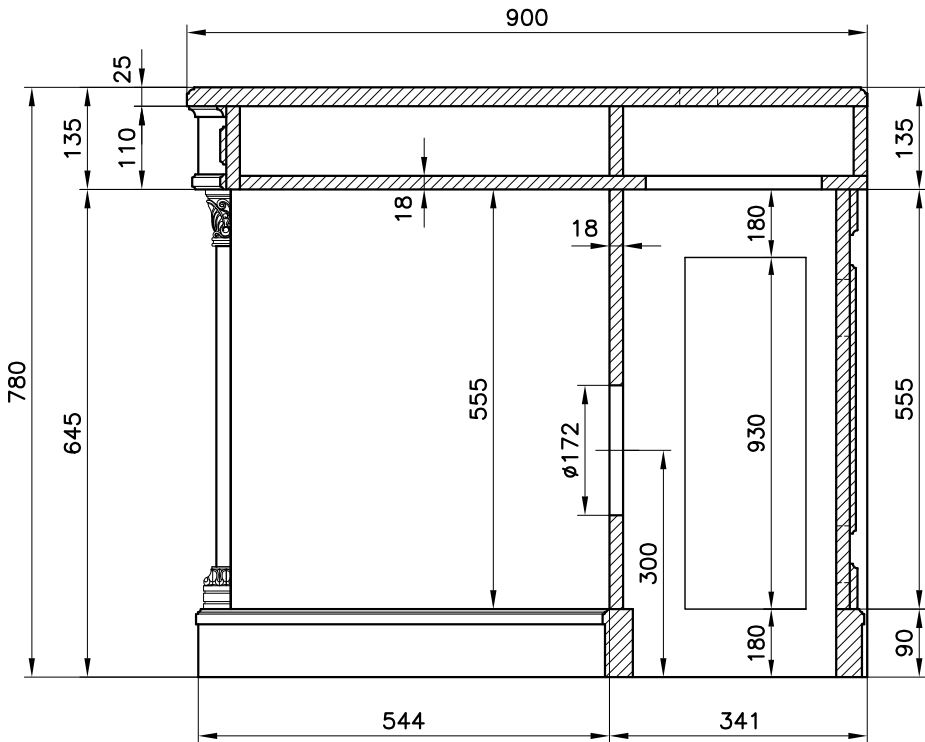


SEZIONE B-B

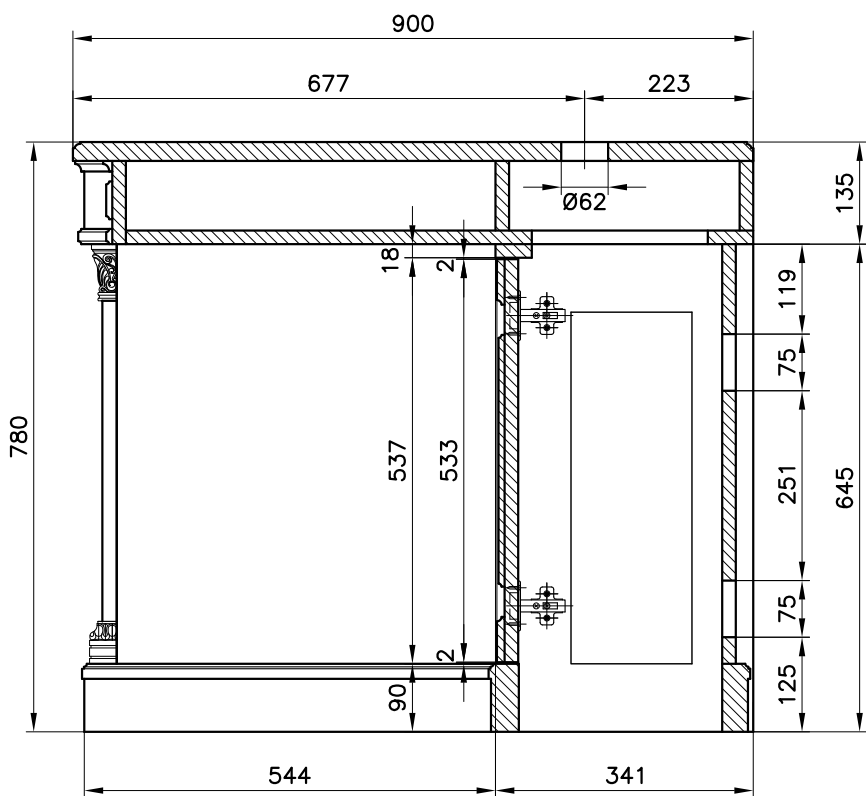


ESPLOSO COMPONENTI :
DIS. CRM D 504

Studio GALMAR		descrizione:	
PROGETTAZIONE e DESIGN - SETTORE ARREDO		SCRIVANIA PRESIDENZIALE	
20183 GROSSETO (GR) - P.zza Repubblica, 1 - E-mail: info@studiogalmar.it		SEZIONI	
cliente:			
progetto:		data:	scala:
ARREDI WHITE HOUSE		17-09-2008	1:10
HALL 5 - rif. 5.1		aggiornamenti:	codice documento:
			CRM D 510

PIANTA

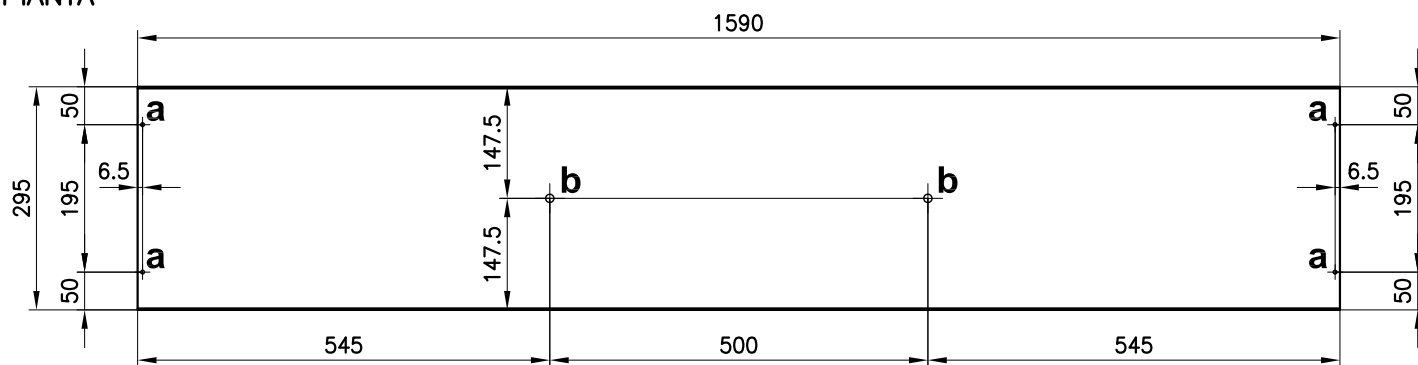

SEZIONE VERT. D'ASSIEME scala 1:5

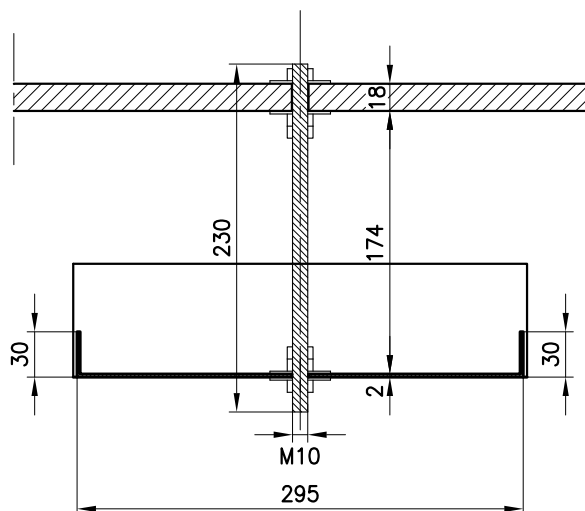

LEGENDA FORATURA


a = fori $\varnothing 5$ per viti mordenti per fissaggio alla spalla

b = fori $\varnothing 11$ per viti M10 per fissaggio al coperchio della base

LAMIERA 20/10

QUANTITA' : N. 4

ESPLOSO COMPONENTI

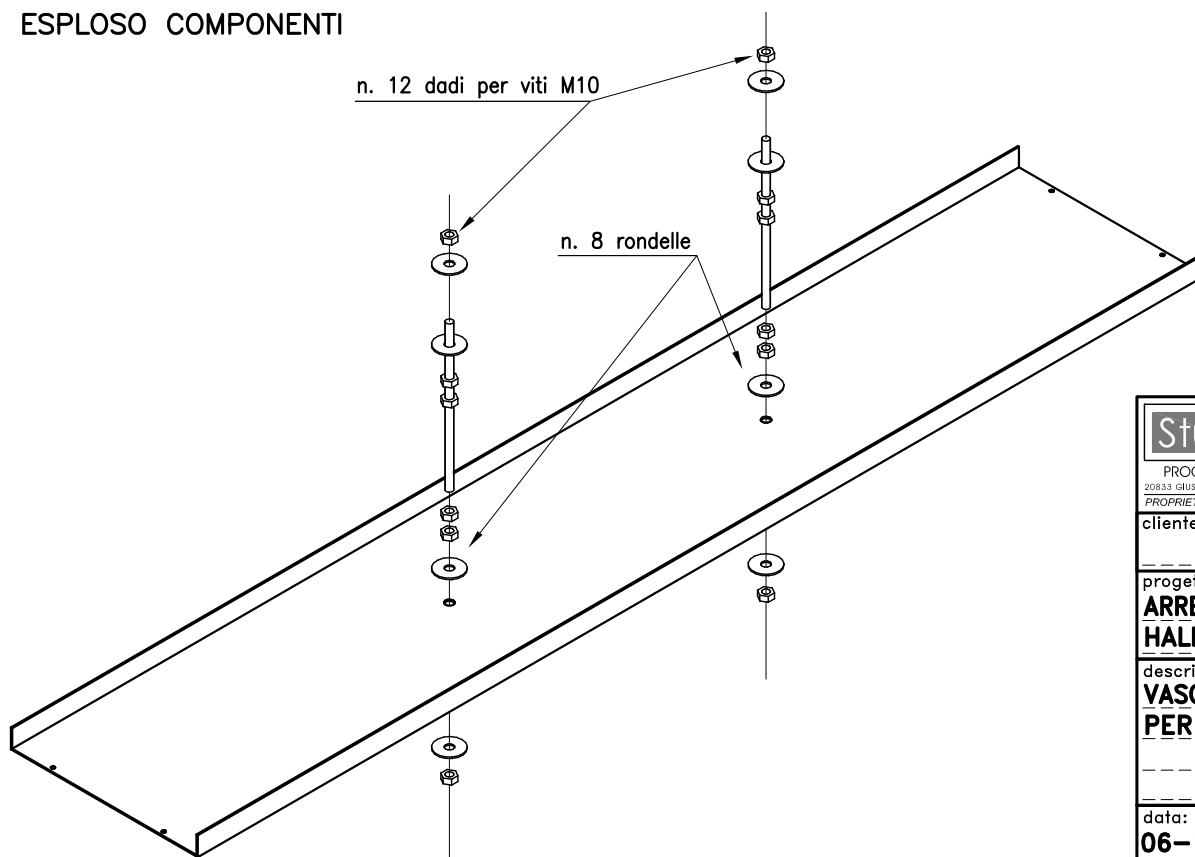

Studio GALMAR

PROGETTAZIONE e DESIGN - SETTORE ARREDO
20833 GIUSSANO (MB) - P.zza Repubblica, 1 - E-mail: info@studiogalmar.it
PROPRIETÀ E DIRITTI RISERVATI, TUTELATI A NORMA DI LEGGE

cliente:

progetto:

**ARREDI WHITE HOUSE
HALL 5 - rif. 5.3**

descrizione:

**VASCHETTA PORTACAVI
PER MODULI DA 160**

data:

06-10-2008

scala:

1:10

aggiornamenti:

codice documento:

CRM D 515