



Studio GALMAR PROGETTAZIONE e DESIGN - SETTORE ARREDO <small>20833 GIUSSANO (MB) - P.zza Repubblica, 1 - E-mail: info@studiogalmar.it</small> <small>PROPRIETÀ E DIRITTI RISERVATI, TUTELATI A NORMA DI LEGGE</small>		descrizione: ARREDAMENTO CAMERA B PROPOSTA 1	
progetto: HOTEL TURCHIA		data: 20-04-'99	scala: 1:50
rif.		aggiornamenti:	scala: HTU_D_002

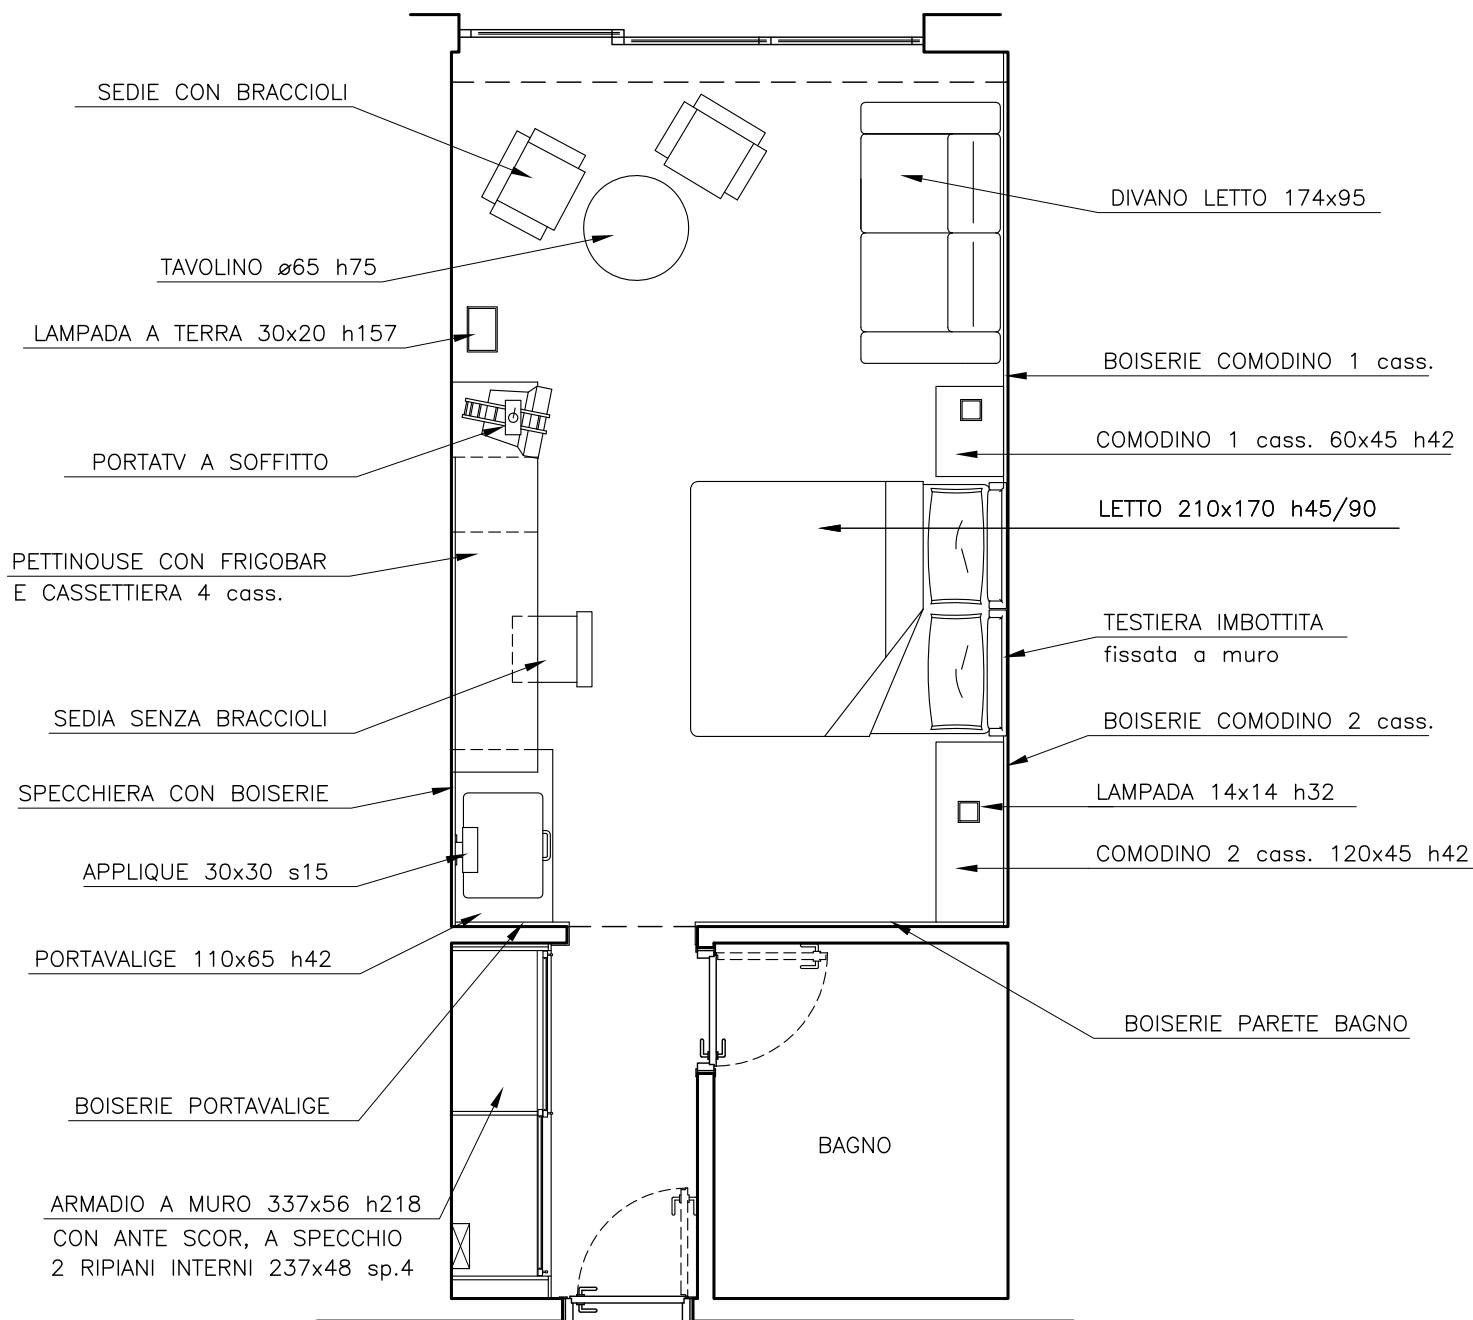

Studio GALMAR PROGETTAZIONE e DESIGN - SETTORE ARREDO <small>20833 GIUSSANO (MB) - P.zza Repubblica, 1 - E-mail: info@studogalmar.it</small> <small>PROPRIETÀ E DIRITTI RISERVATI, TUTELATI A NORMA DI LEGGE</small>		descrizione: ARREDAMENTO CAMERA B PROPOSTA 1	
		progetto: HOTEL TURCHIA	data: 20-04-'99
rif.	aggiornamenti: 09-05-'99	scala: HTU_D_002a	

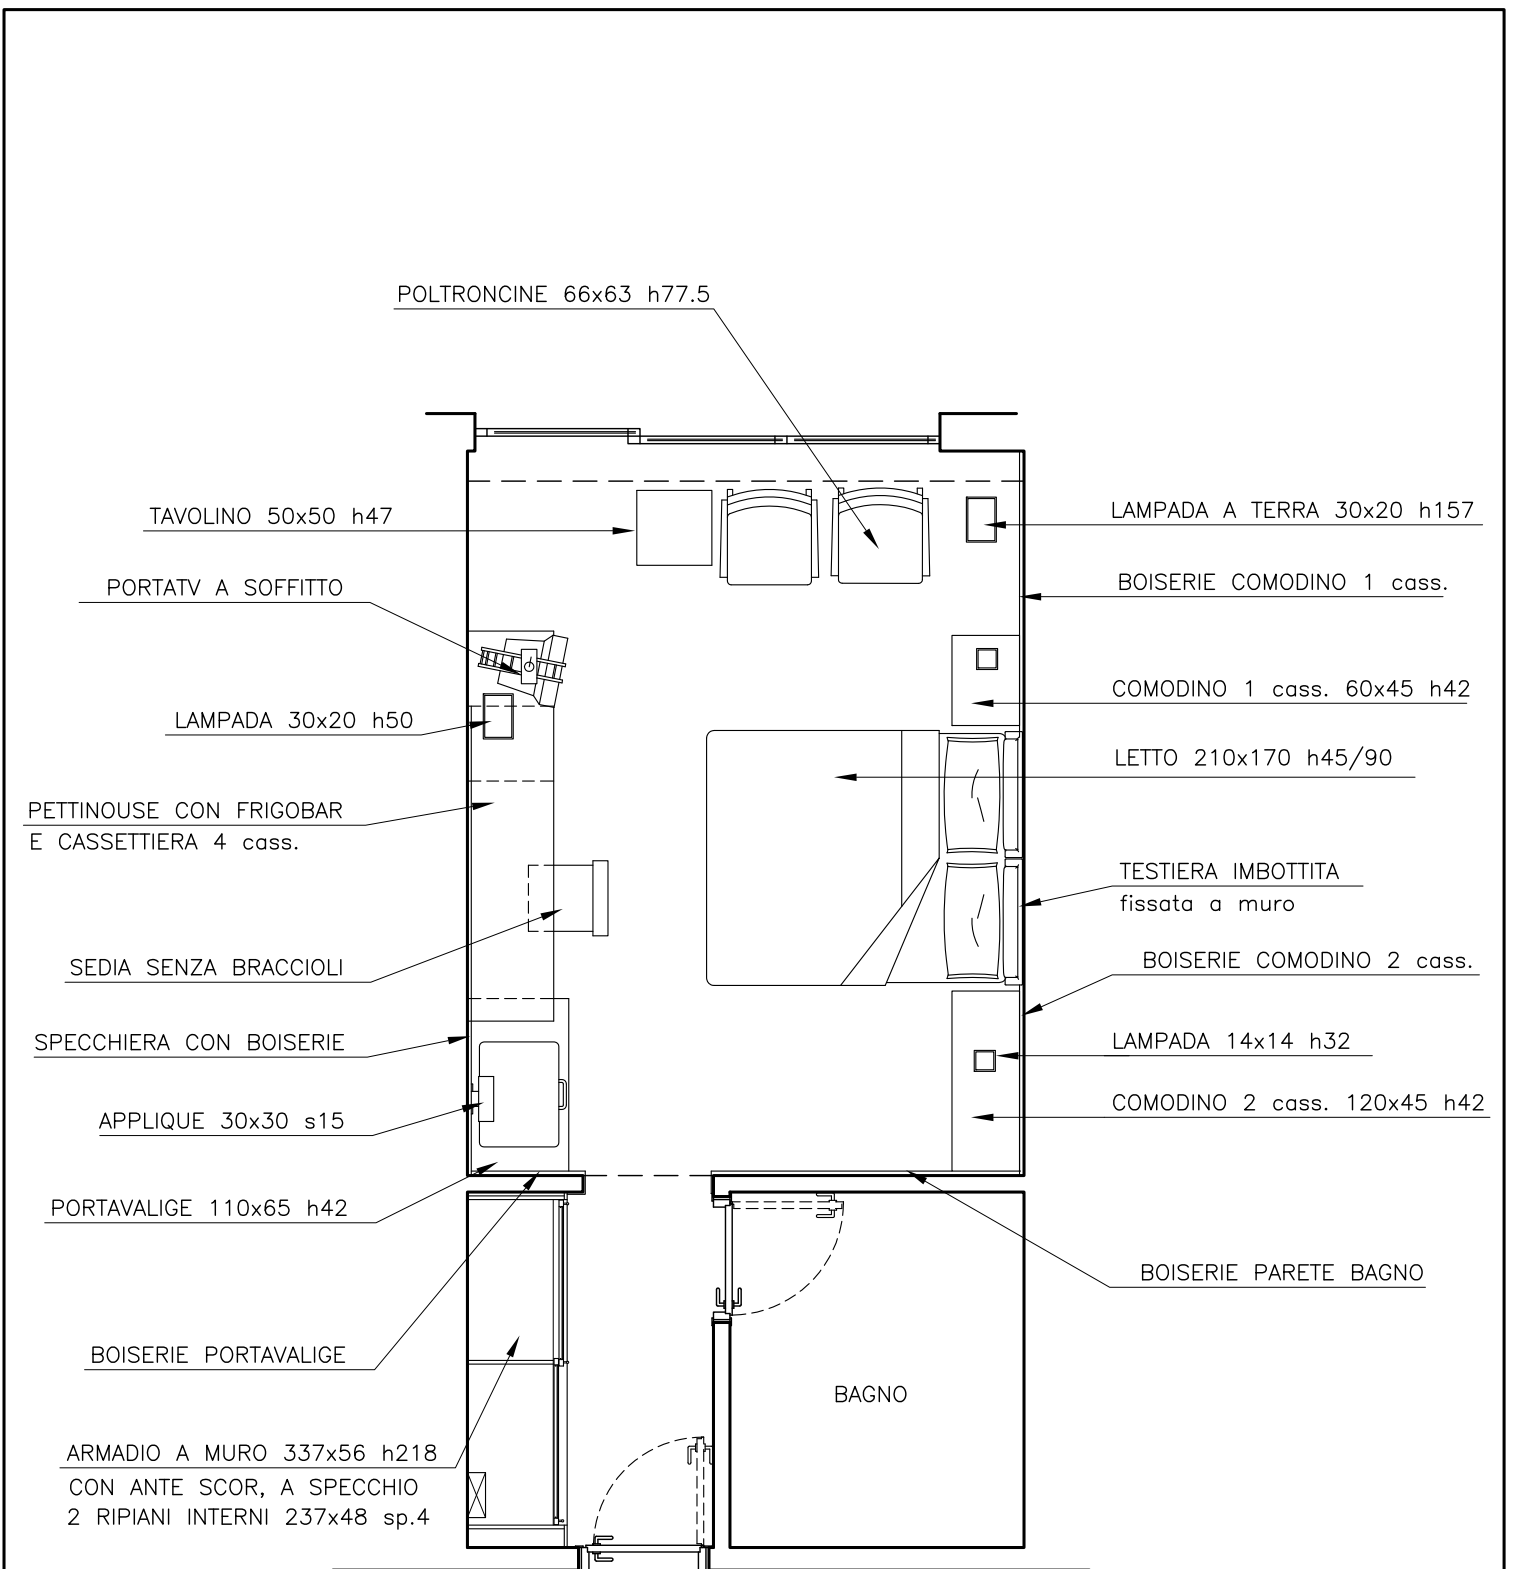

Studio GALMAR PROGETTAZIONE e DESIGN - SETTORE ARREDO <small>20833 GIUSSANO (MB) - P.zza Repubblica, 1 - E-mail: info@studiogalmar.it</small> <small>PROPRIETA' E DIRITTI RISERVATI, TUTELATI A NORMA DI LEGGE</small>		descrizione: ARREDAMENTO CAMERA A PROPOSTA 1	
progetto: HOTEL TURCHIA		data: 09-05-'99	scala: 1:50
rif.		aggiornamenti:	scala: HTU_D_008