

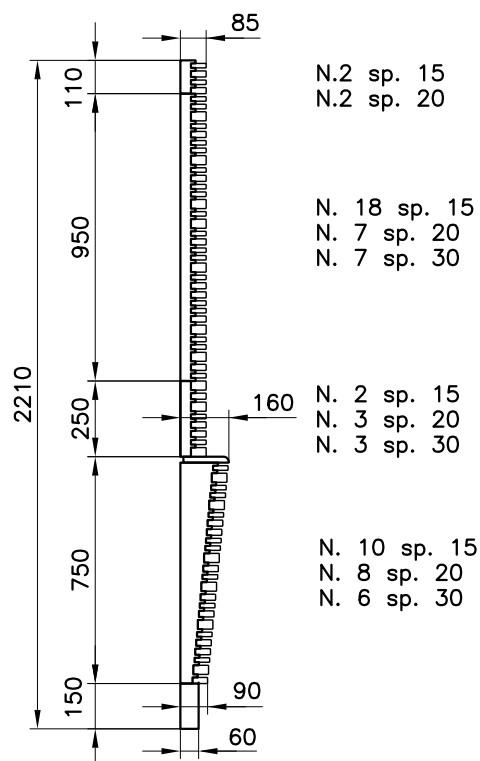
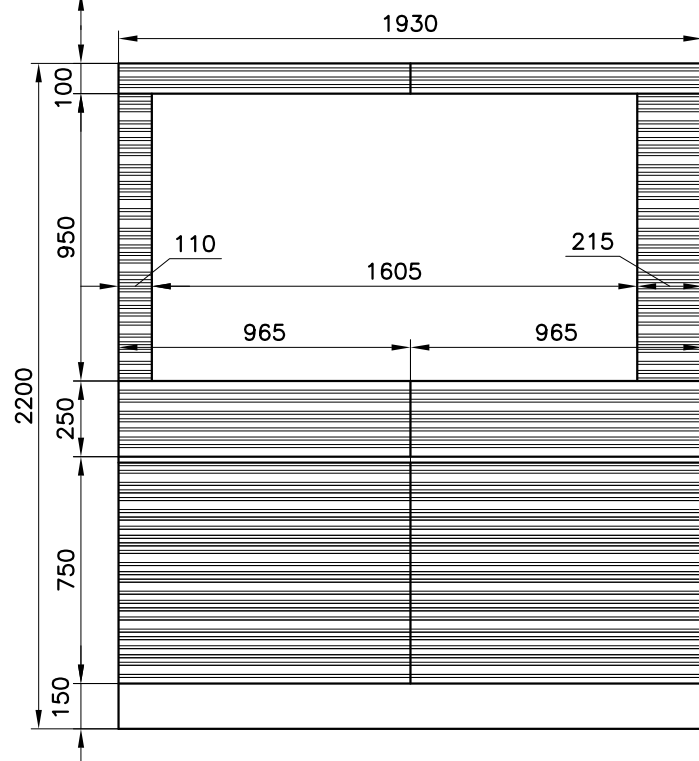
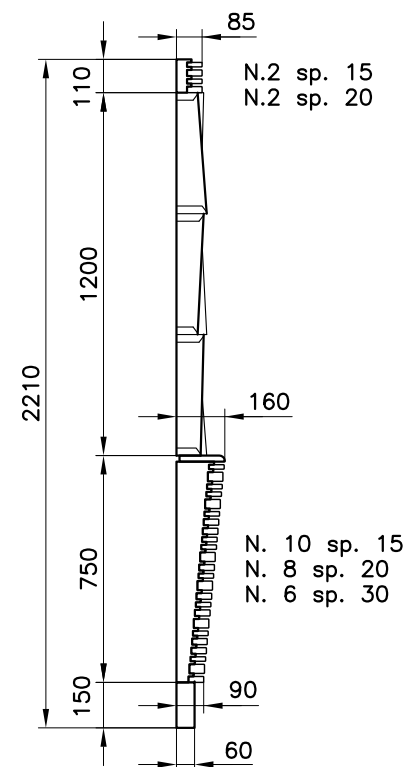
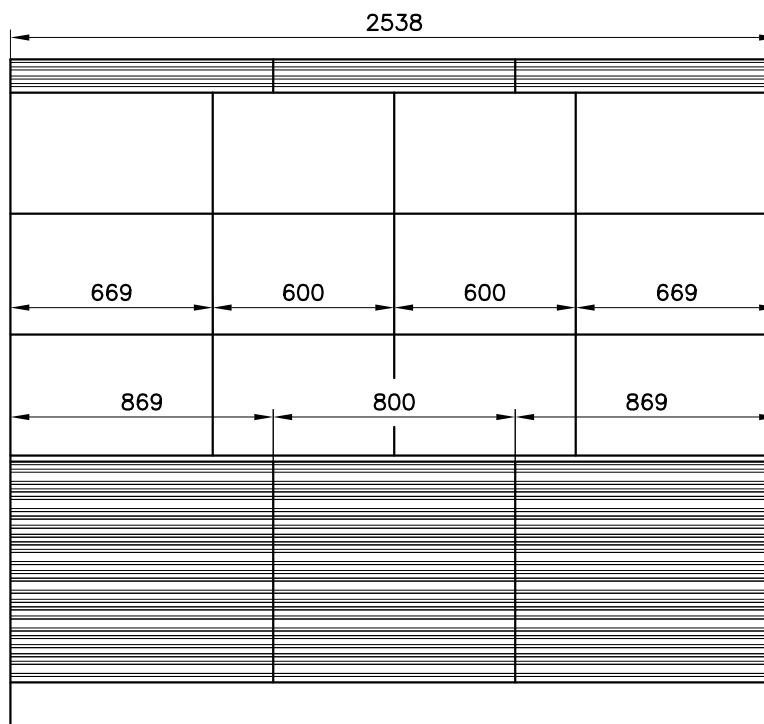


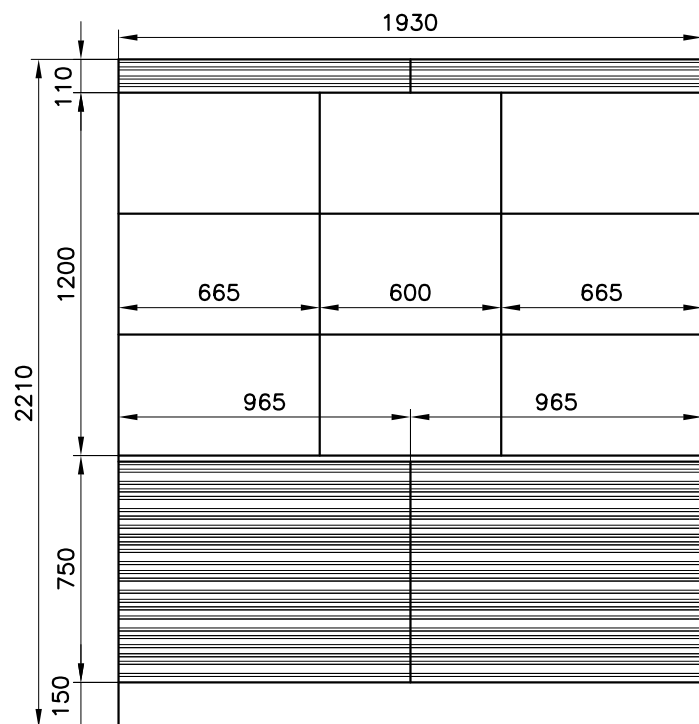


Studio GALMAR PROGETTAZIONE e DESIGN - SETTORE ARREDO 20833 GIUSSANO (MB) - P.ta Repubblica, 1 - e-mail: info@studiogalmar.it PROPRIETÀ E DIRITTI RISERVATI, TUTELATI A NORMA DI LEGGE		descrizione: SALA SPEAKER STUDIO CAMPIONE PARETI CON RIVESTIMENTO IN FIBROCEMENTO A LISTE CEMBONIT A	
cliente: RADIO DJ		data: 24-07-2004	scala: 1:25
progetto: RADIO DJ		aggiornamenti: 27-07-2004	codice documento: RDJ S 003a


PROSPETTO

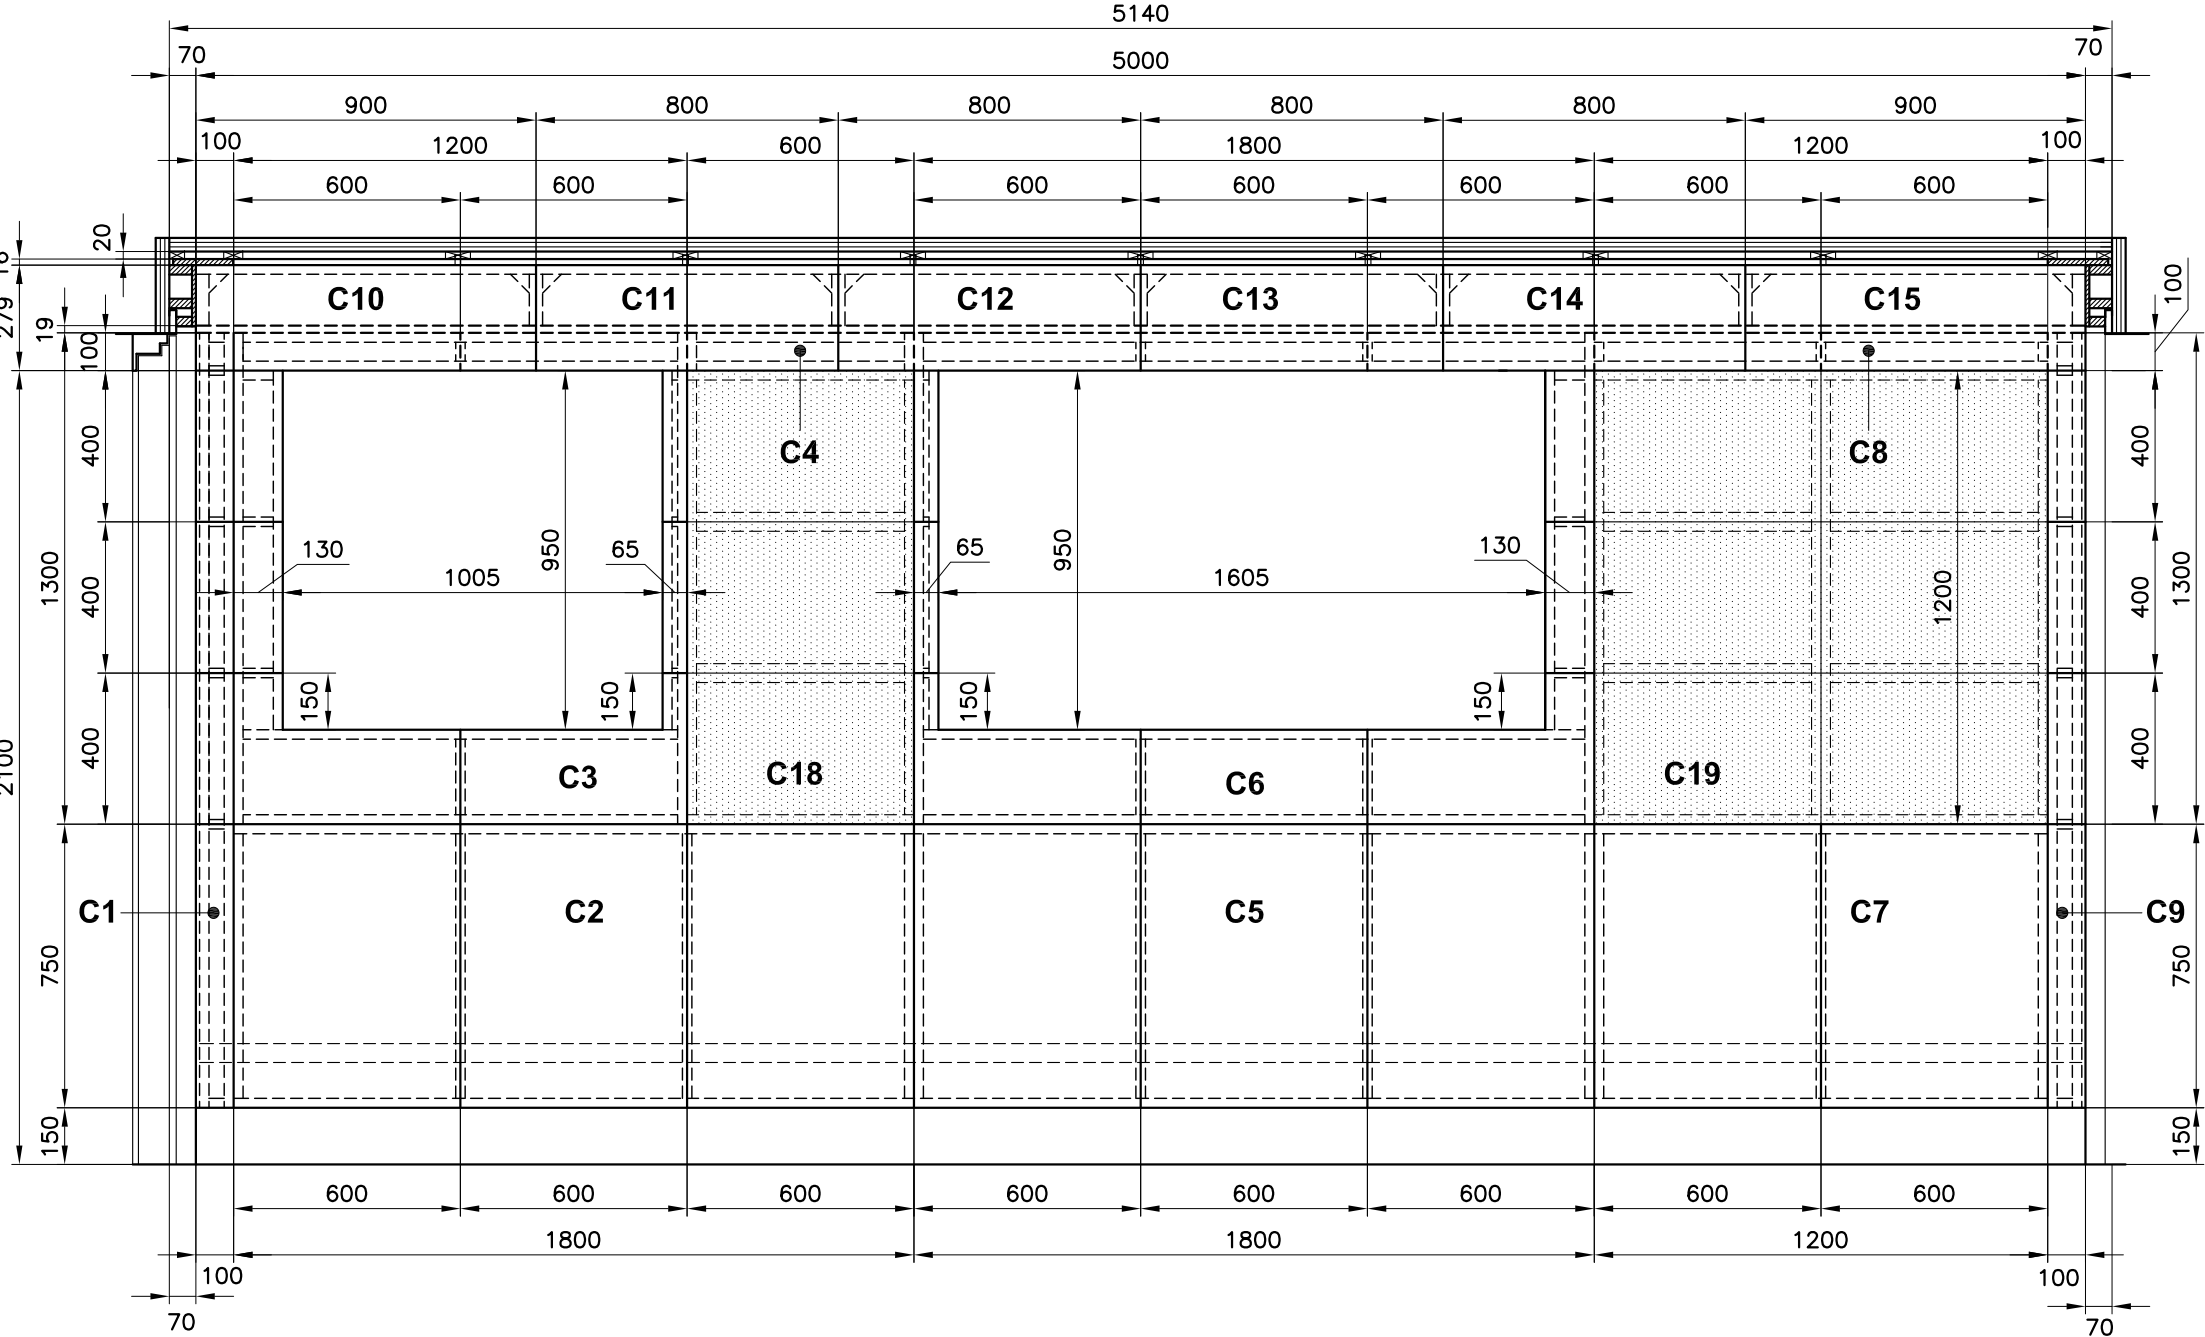


SEZ. ORIZZ.

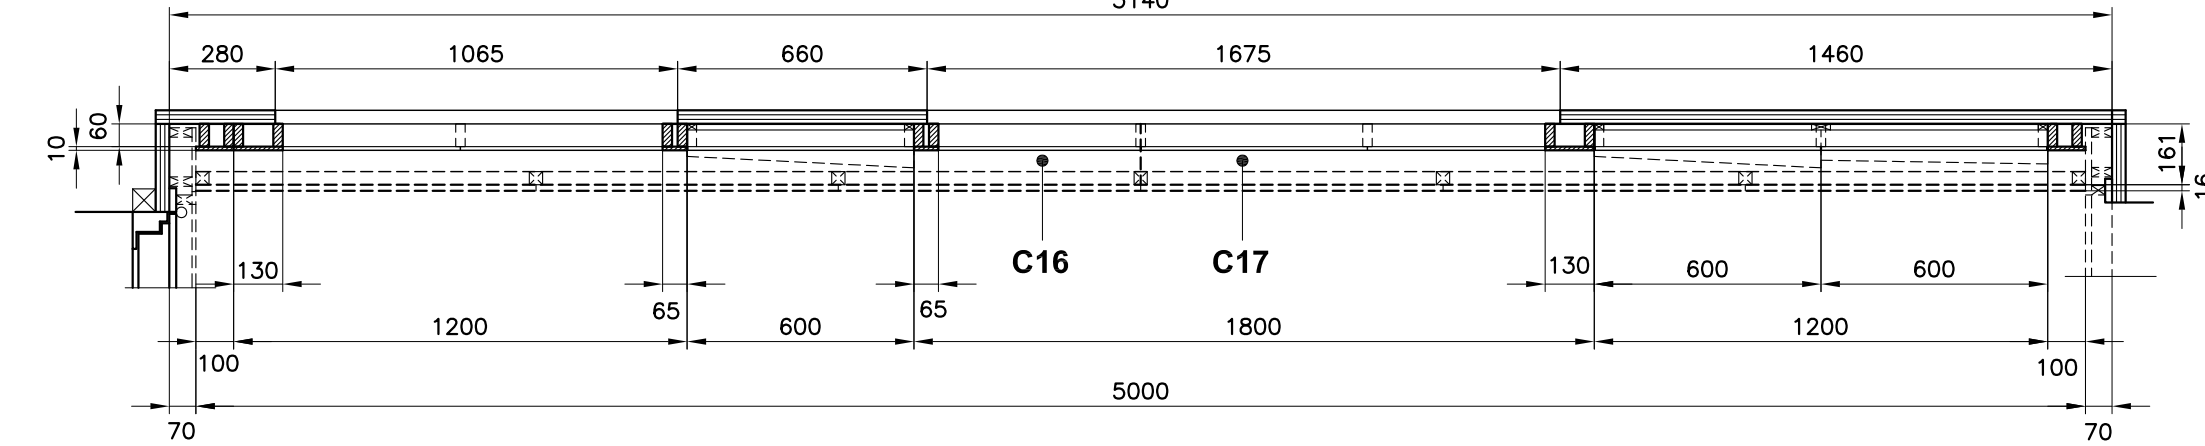


SEZ. VERT. VISIVE

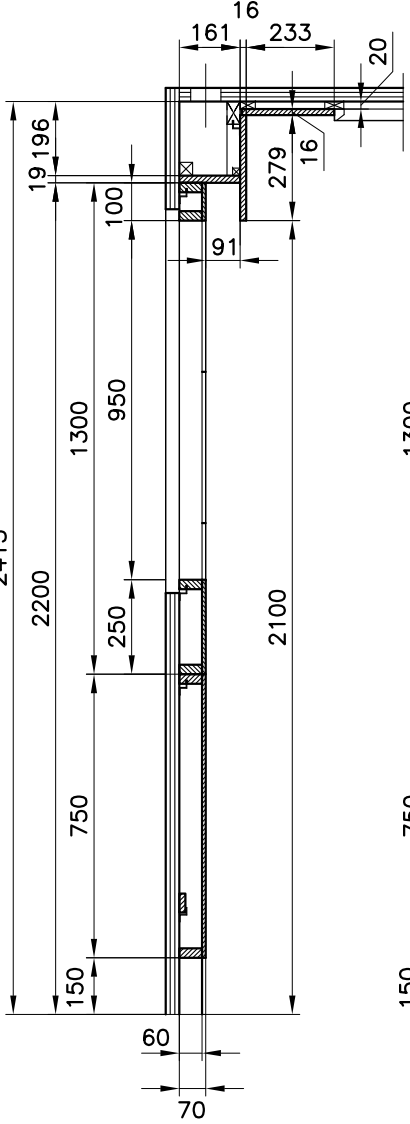

SEZ. VERT. CUSCINI

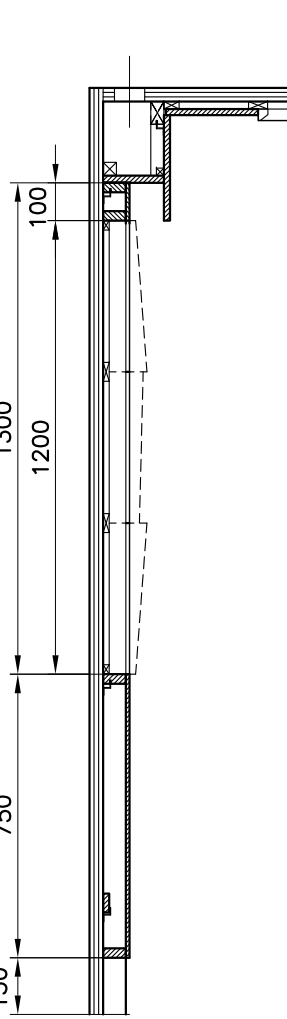

RIFERIMENTO IN PIANTA

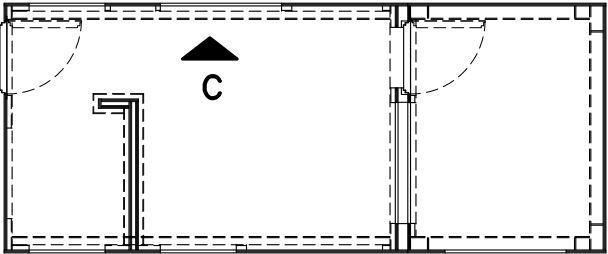

Studio GALMAR

PROGETTAZIONE e DESIGN - SETTORE ARREDO
20833 GIUSSANO (MB) - P.zza Repubblica, 1 - E-mail: info@studiogalmar.it
PROPRIETÀ E DIRITTI RISERVATI. TUTELATI A NORMA DI LEGGE

cliente:

progetto:
RADIO DJ

descrizione:
**STUDIO CAMPIONE
PARETE C**


data:
30-07-2004

scala:
1:20


aggiornamenti:
05-08-2004

codice documento:
RDJ S 006a


PROSPETTO

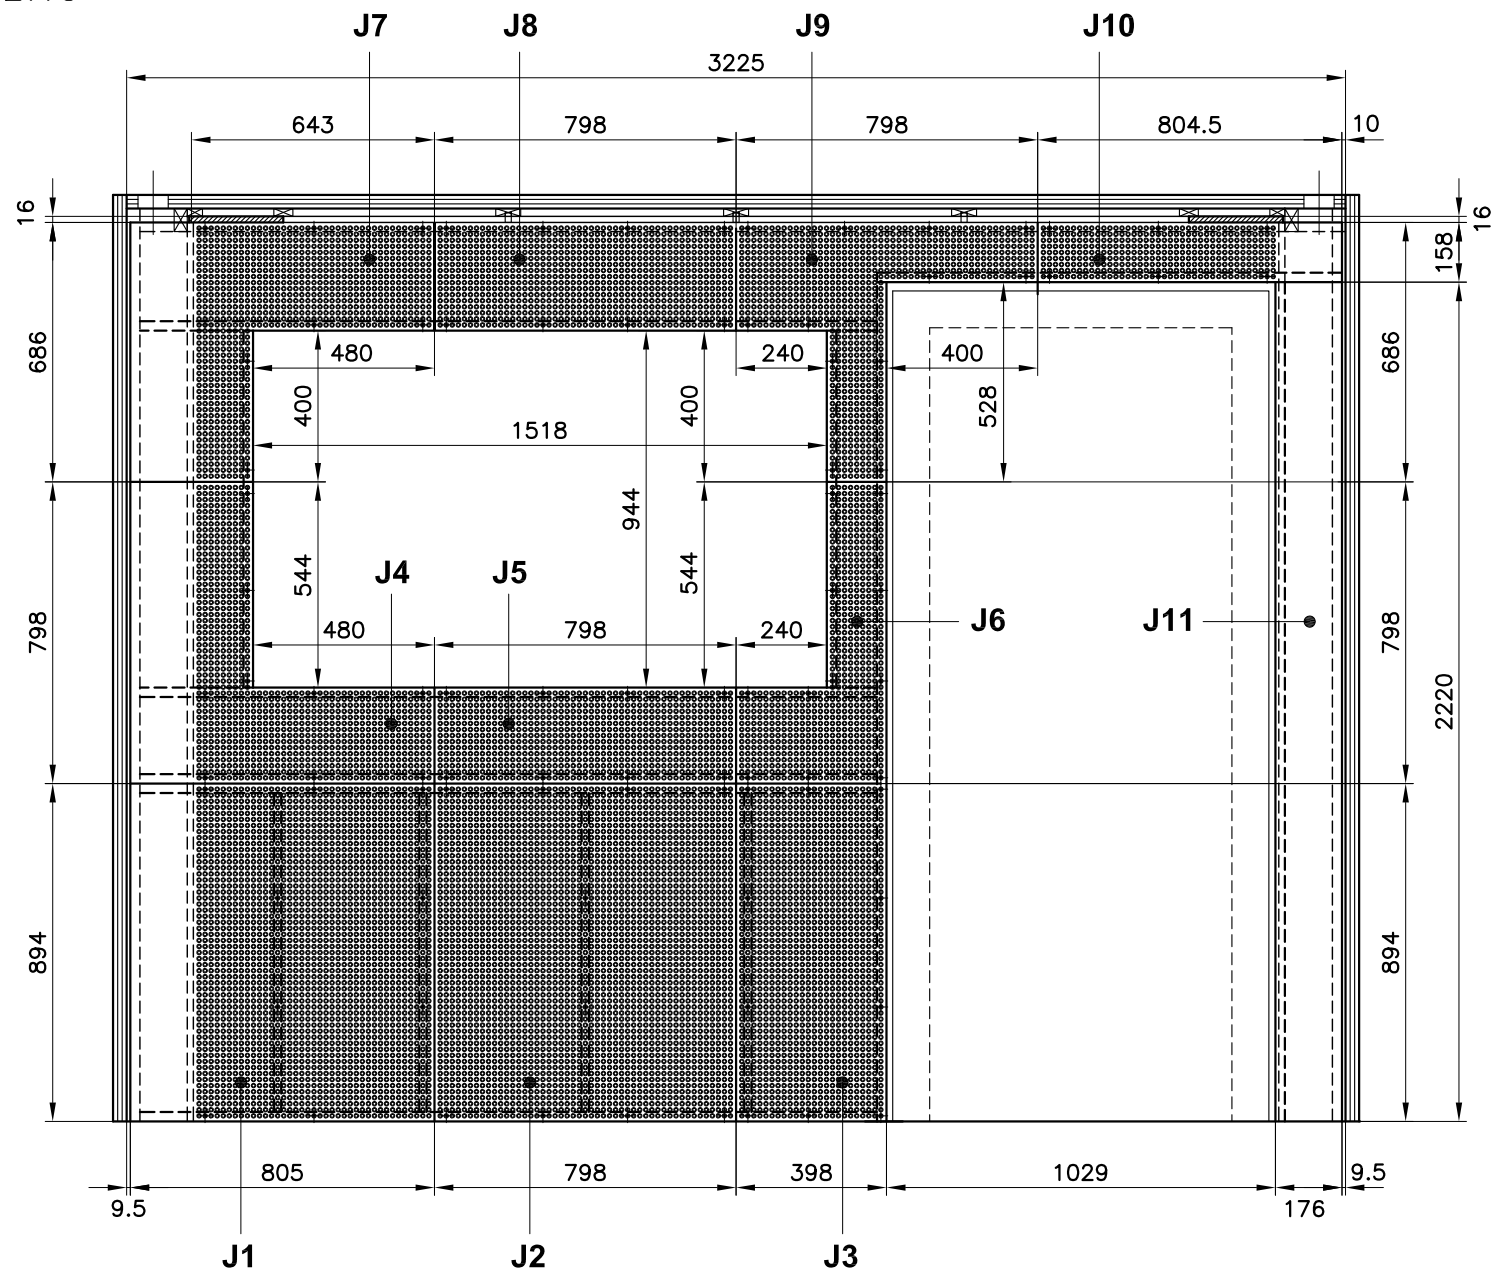


SEZ. VERT.
VISIVA

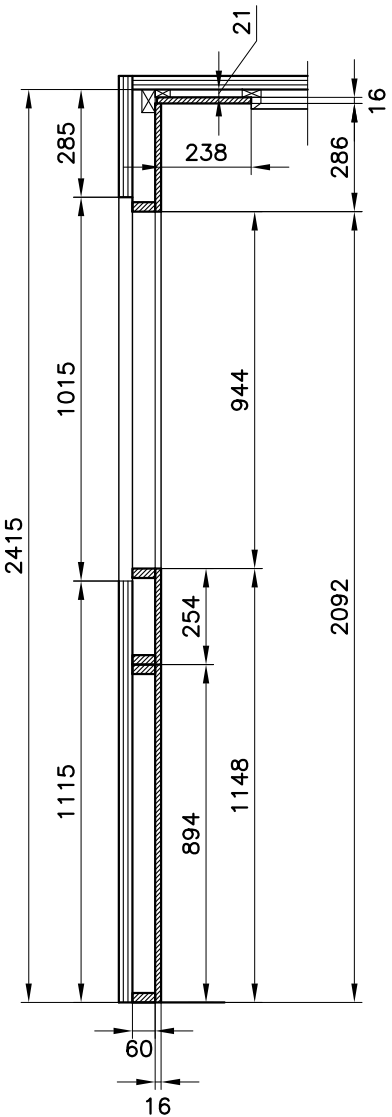


SEZ. VERT.
PORTA

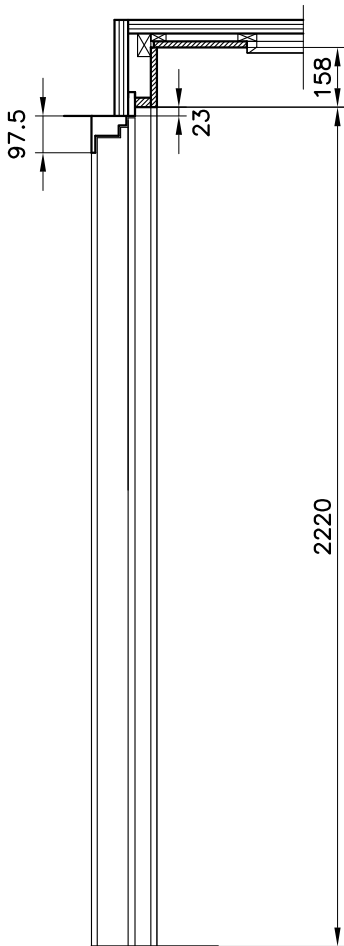

SEZ. ORIZZ.

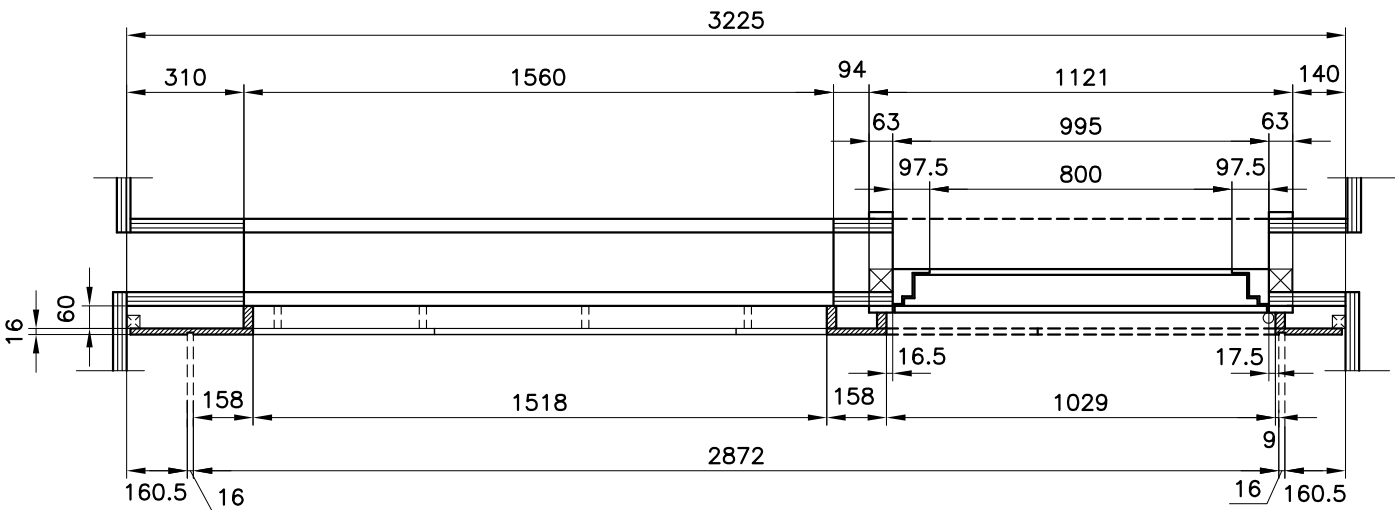

RIFERIMENTO IN PIANTA

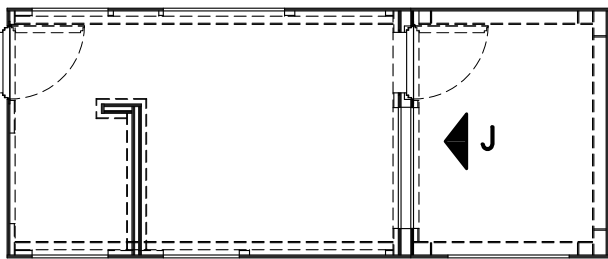

Studio GALMAR

PROGETTAZIONE e DESIGN - SETTORE ARREDO
20833 GIUSSANO (MB) - P.zza Repubblica, 1 - E-mail: info@studiogalmar.it
PROPRIETÀ E DIRITTI RISERVATI. TUTELATI A NORMA DI LEGGE

cliente:

progetto:
RADIO DJ

descrizione:
**STUDIO CAMPIONE
PARETE J**


data:
30-07-2004

scala:
1:20


aggiornamenti:
05-08-2004

codice documento:
RDJ S 010a


PROSPETTO DEL PORTALE IN MDF FORATO

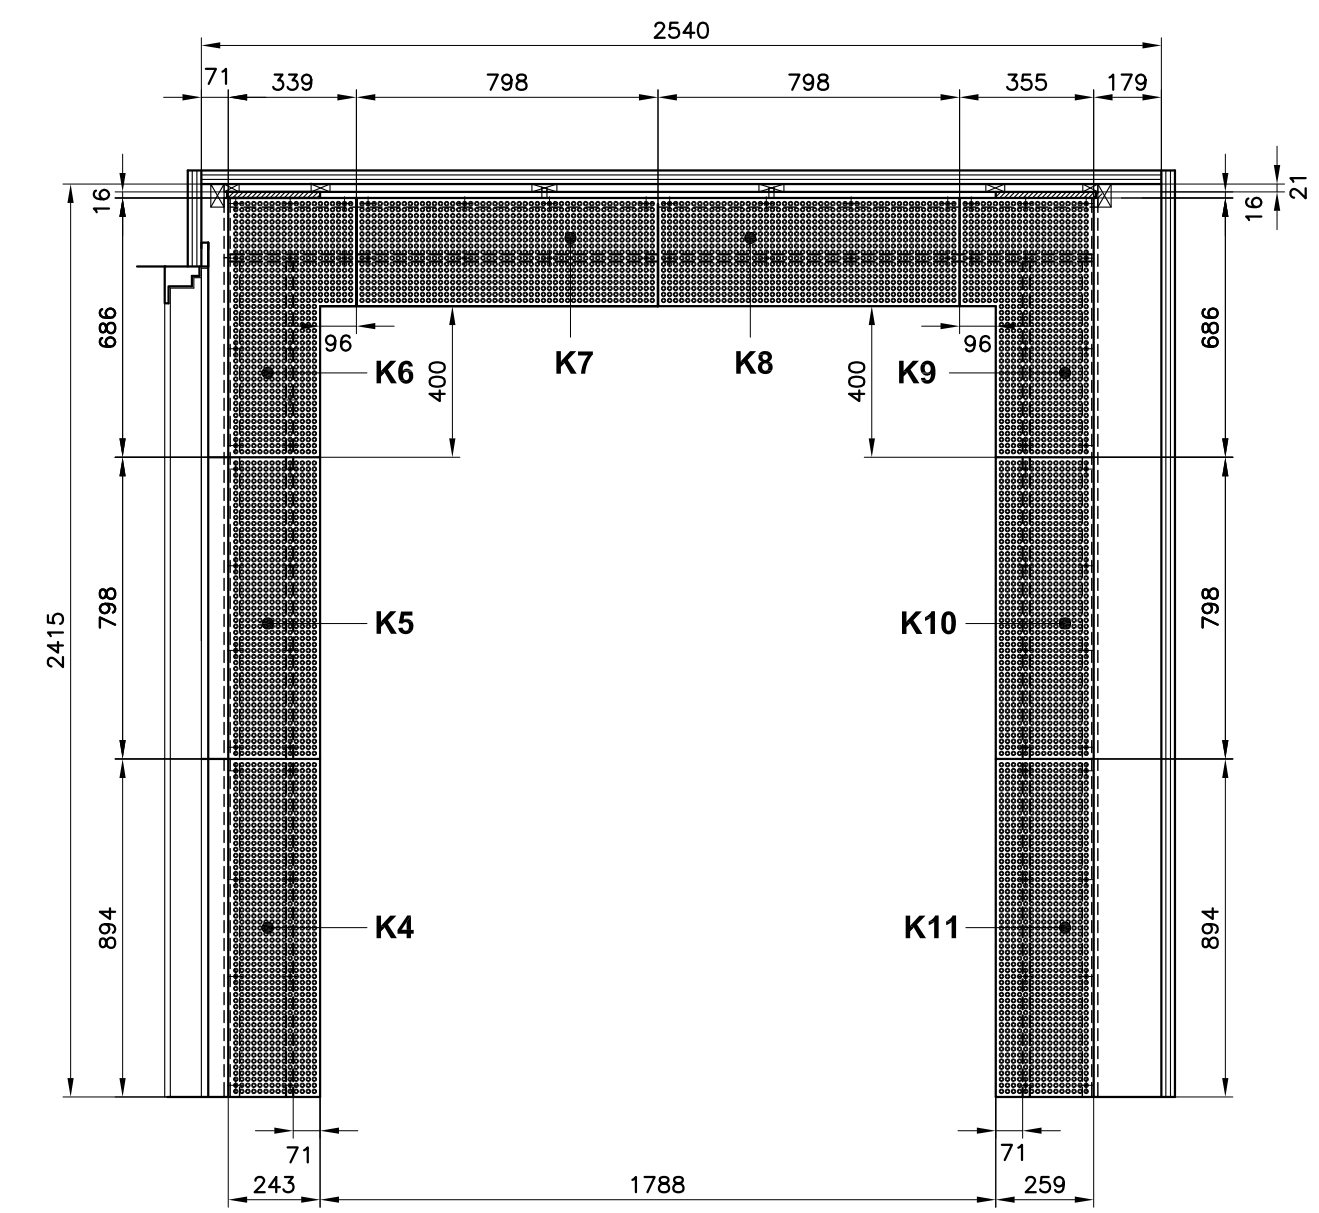


SEZ. VERT.

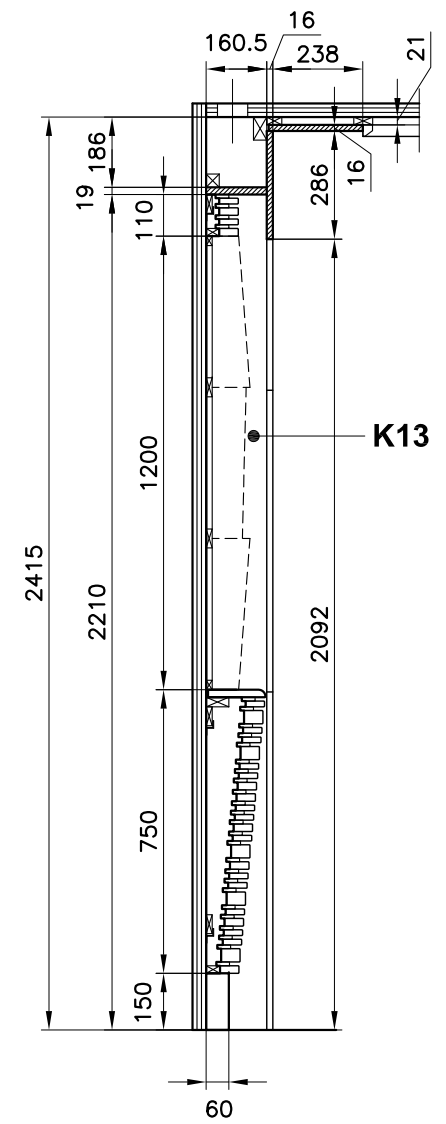


PROSPETTO PARETE DI FONDO
CON CUSCINI E FIBROCEMENTO LAMELLARE

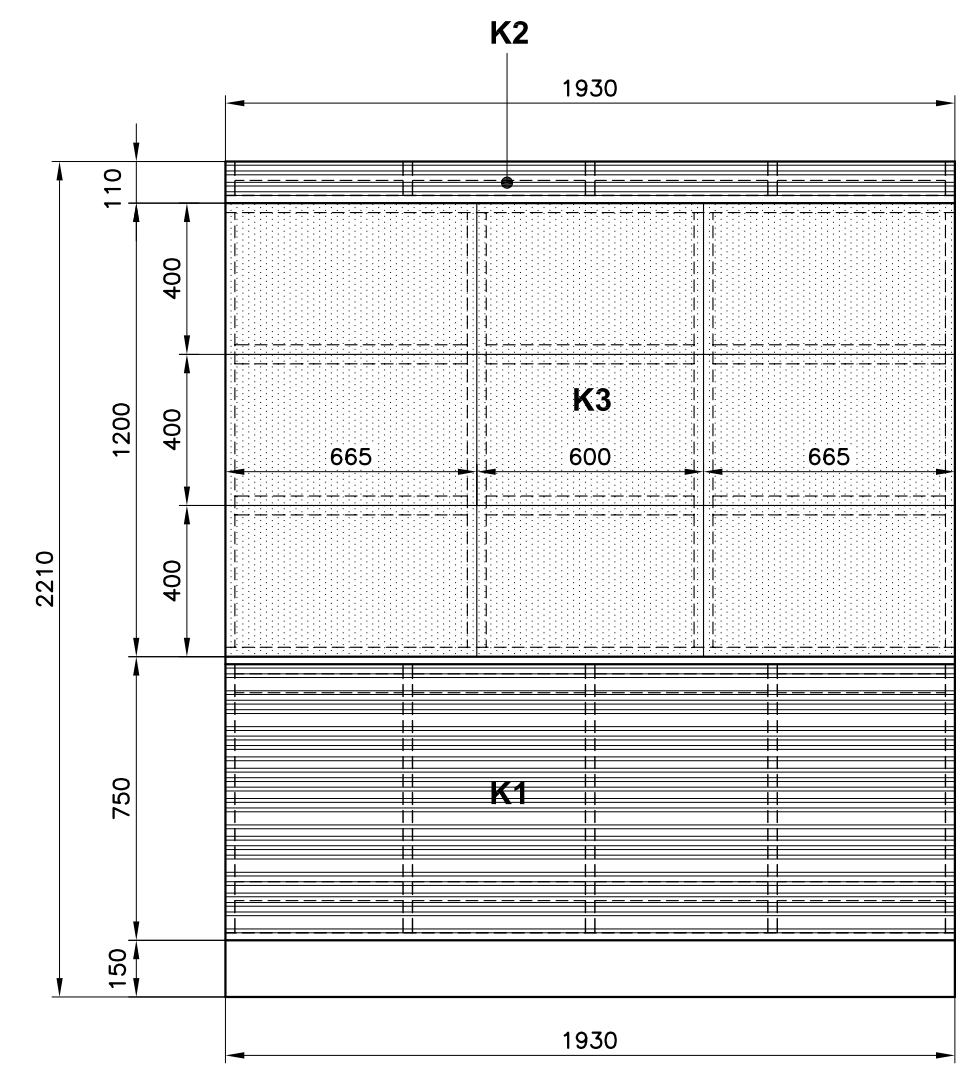

SEZ. ORIZZ.

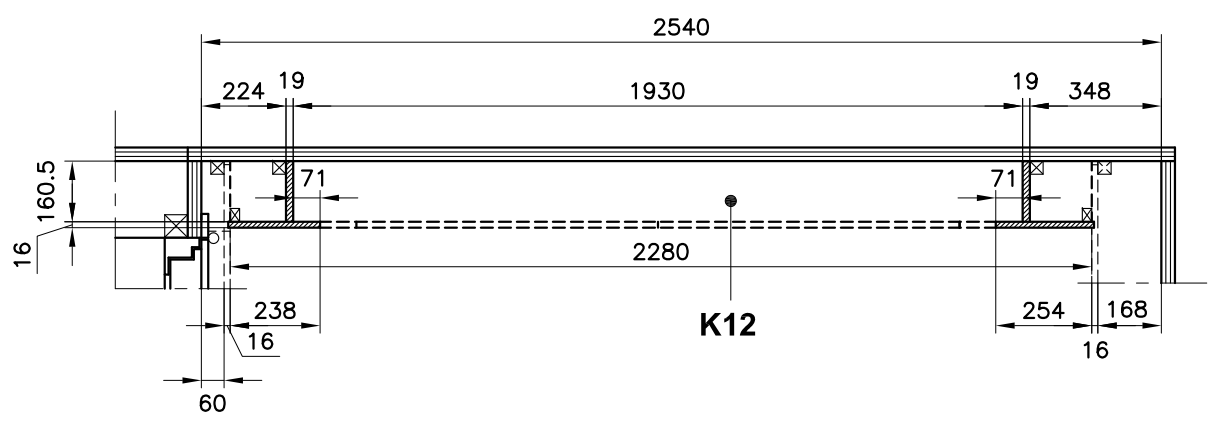


RIFERIMENTO IN PIANTA

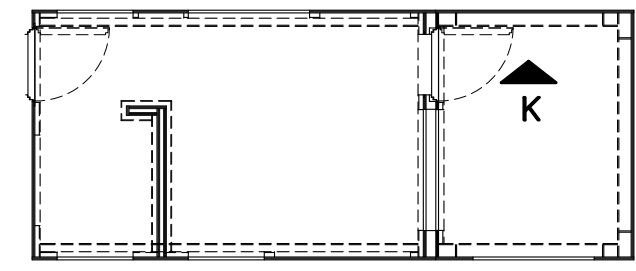


Studio GALMAR PROGETTAZIONE e DESIGN - SETTORE ARREDO 20833 GIUSSANO (MB) - P.zza Repubblica, 1 - E-mail: info@studiogalmar.it PROPRIETÀ E DIRITTI RISERVATI. TUTELATI A NORMA DI LEGGE		descrizione: STUDIO CAMPIONE PARETE K	
cliente:			
progetto: RADIO DJ		data: 30-07-2004	scala: 1:20
		aggiornamenti: 06-08-2004	codice documento: RDJ S 011a


PROSPETTO DEL PORTALE IN MDF FORATO

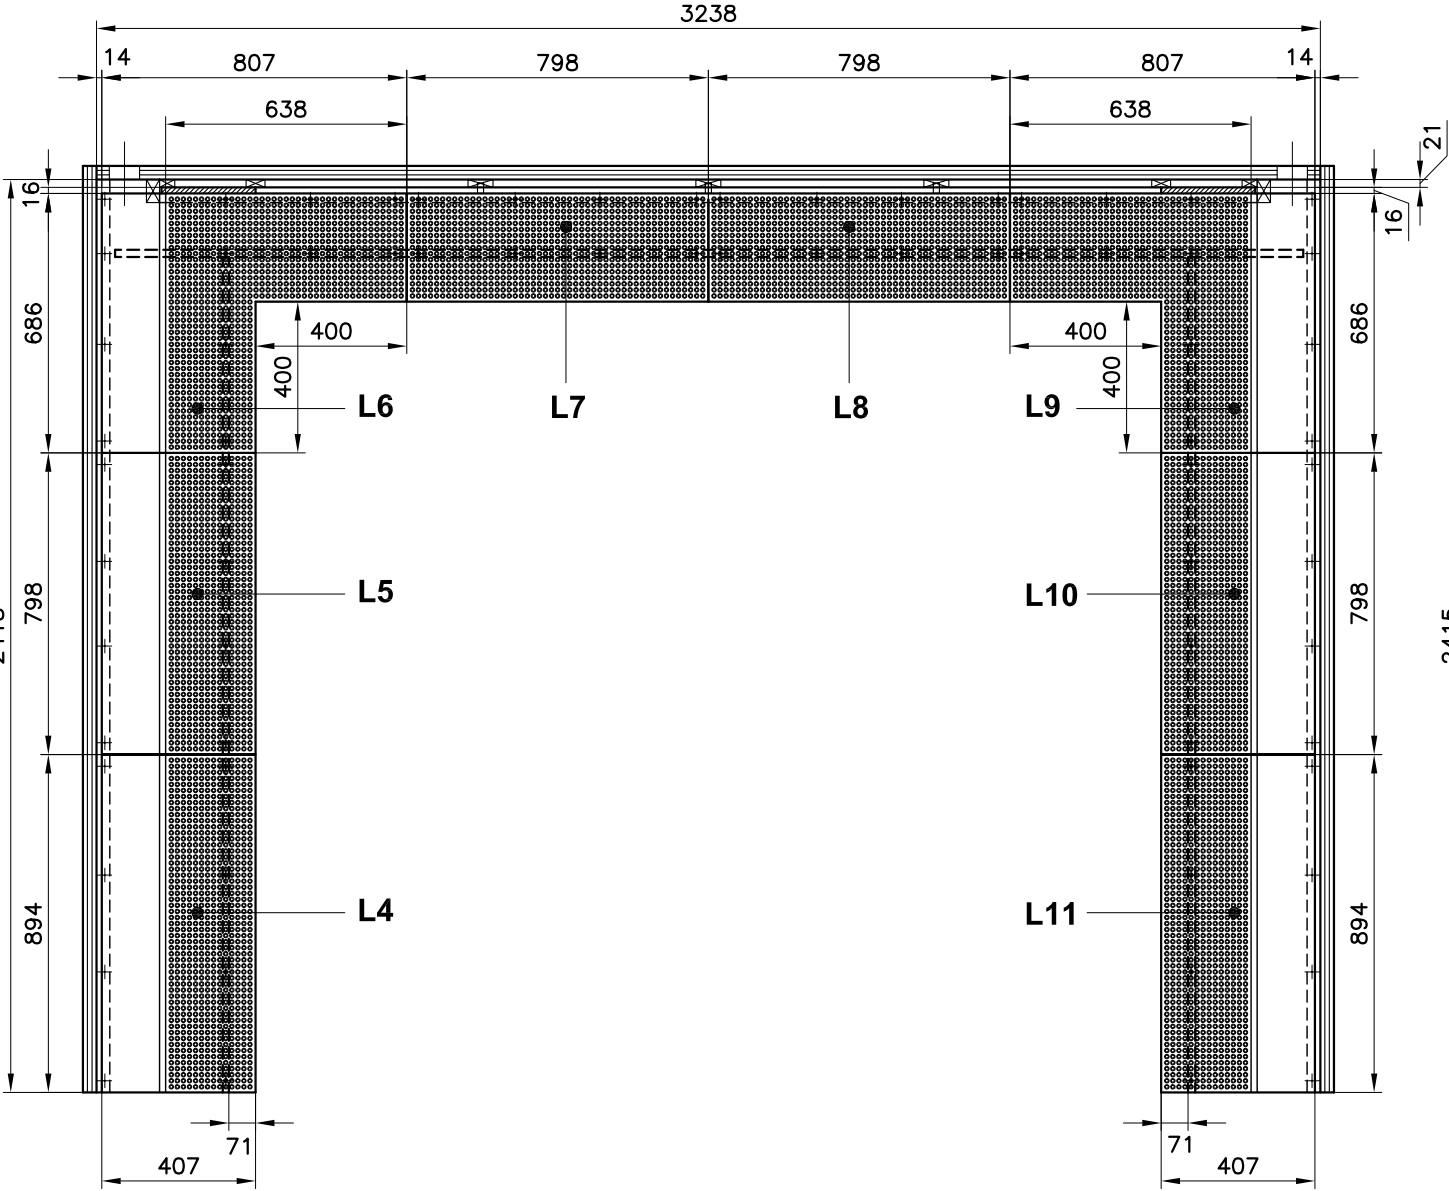


SEZ. VERT.

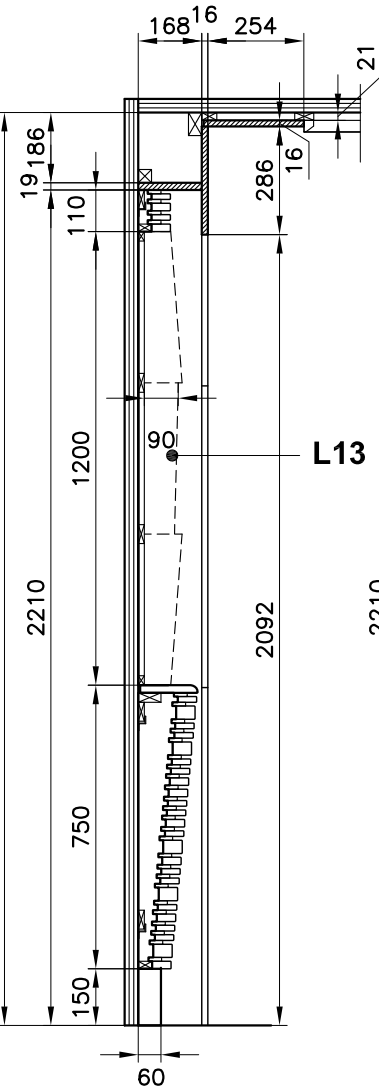


PROSPETTO PARETE DI FONDO
CON CUSCINI E FIBROCEMENTO LAMELLARE

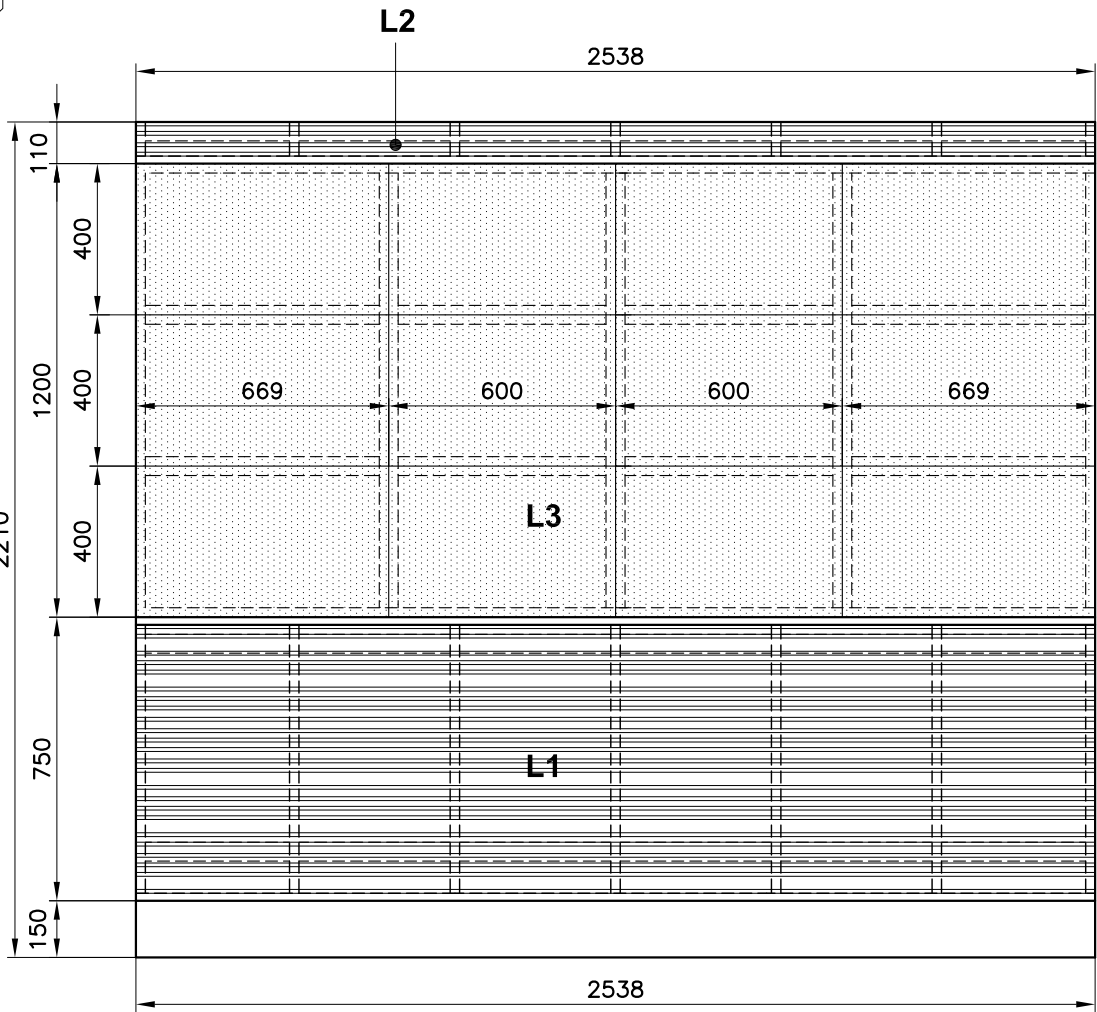

SEZ. ORIZZ.

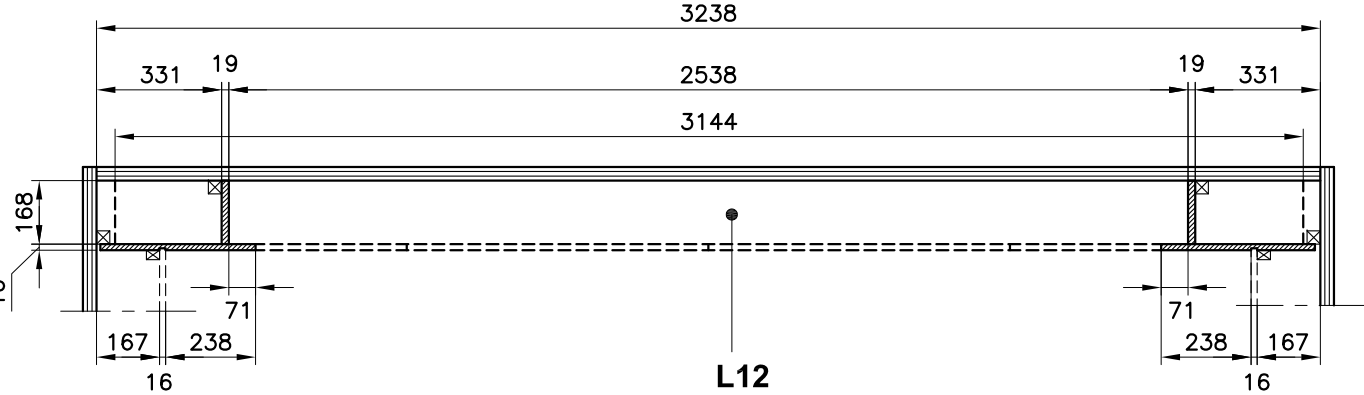

RIFERIMENTO IN PIANTA

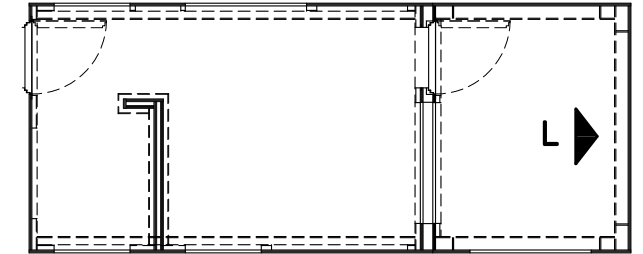

Studio GALMAR

PROGETTAZIONE e DESIGN - SETTORE ARREDO
20833 GIUSSANO (MB) - P.zza Repubblica, 1 - E-mail: info@studiogalmar.it
PROPRIETÀ E DIRITTI RISERVATI. TUTELATI A NORMA DI LEGGE

cliente:

progetto:
RADIO DJ


descrizione:
**STUDIO CAMPIONE
PARETE L**

data:
30-07-2004

scala:
1:20

aggiornamenti:
06-08-2004

codice documento:
RDJ S 012a

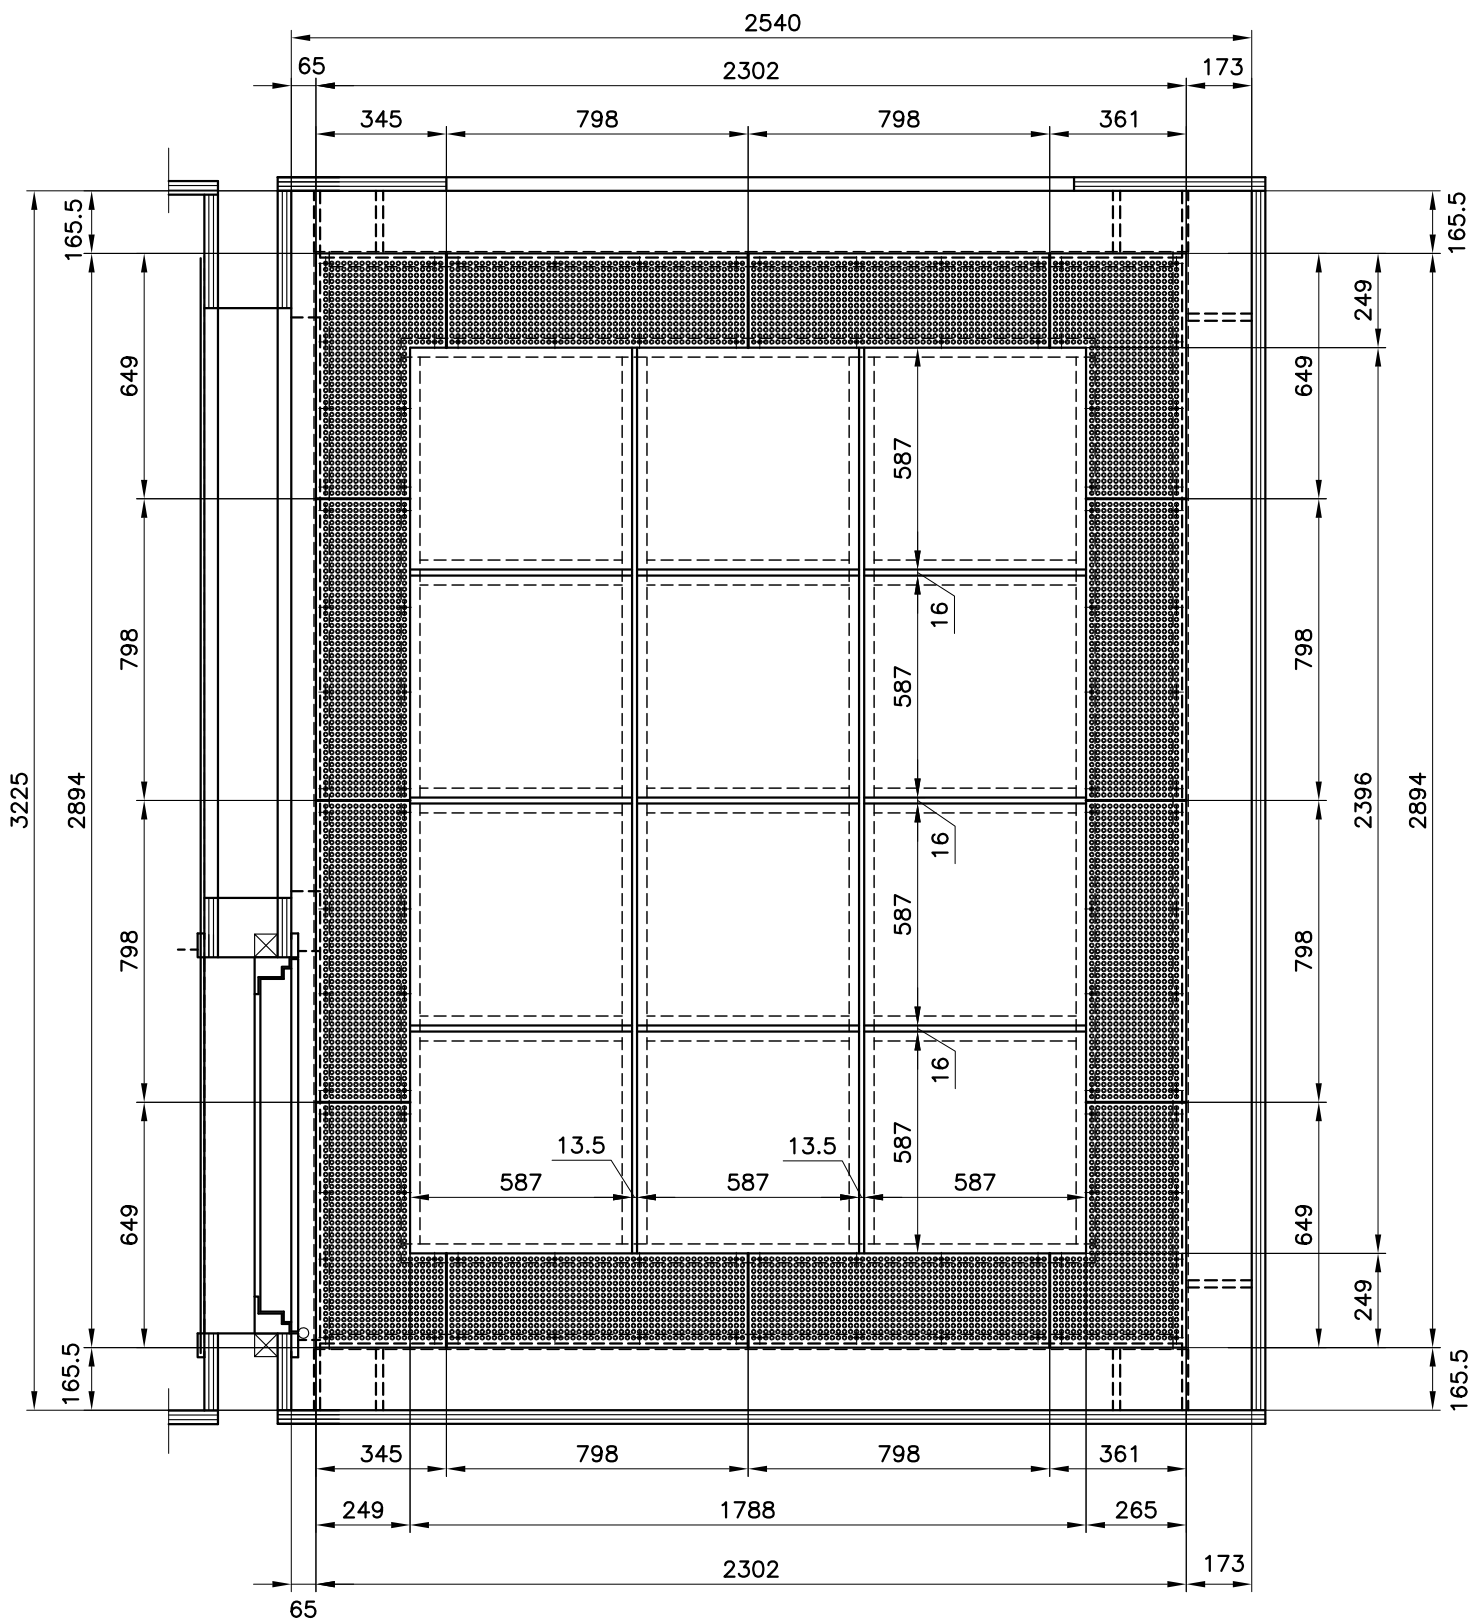

Studio GALMAR

PROGETTAZIONE e DESIGN - SETTORE ARREDO
20833 GIUSSANO (MB) - P.zza Repubblica, 1 - E-mail: info@studiogalmar.it
PROPRIETÀ E DIRITTI RISERVATI, TUTELATI A NORMA DI LEGGE

cliente:

progetto:
RADIO DJ

descrizione:


**STUDIO CAMPIONE
SOFFITTO SALA SPEAKER**

data:
30-07-2004

scala:
1:20

aggiornamenti:
01-09-2004

codice documento:
RDJ S 013a

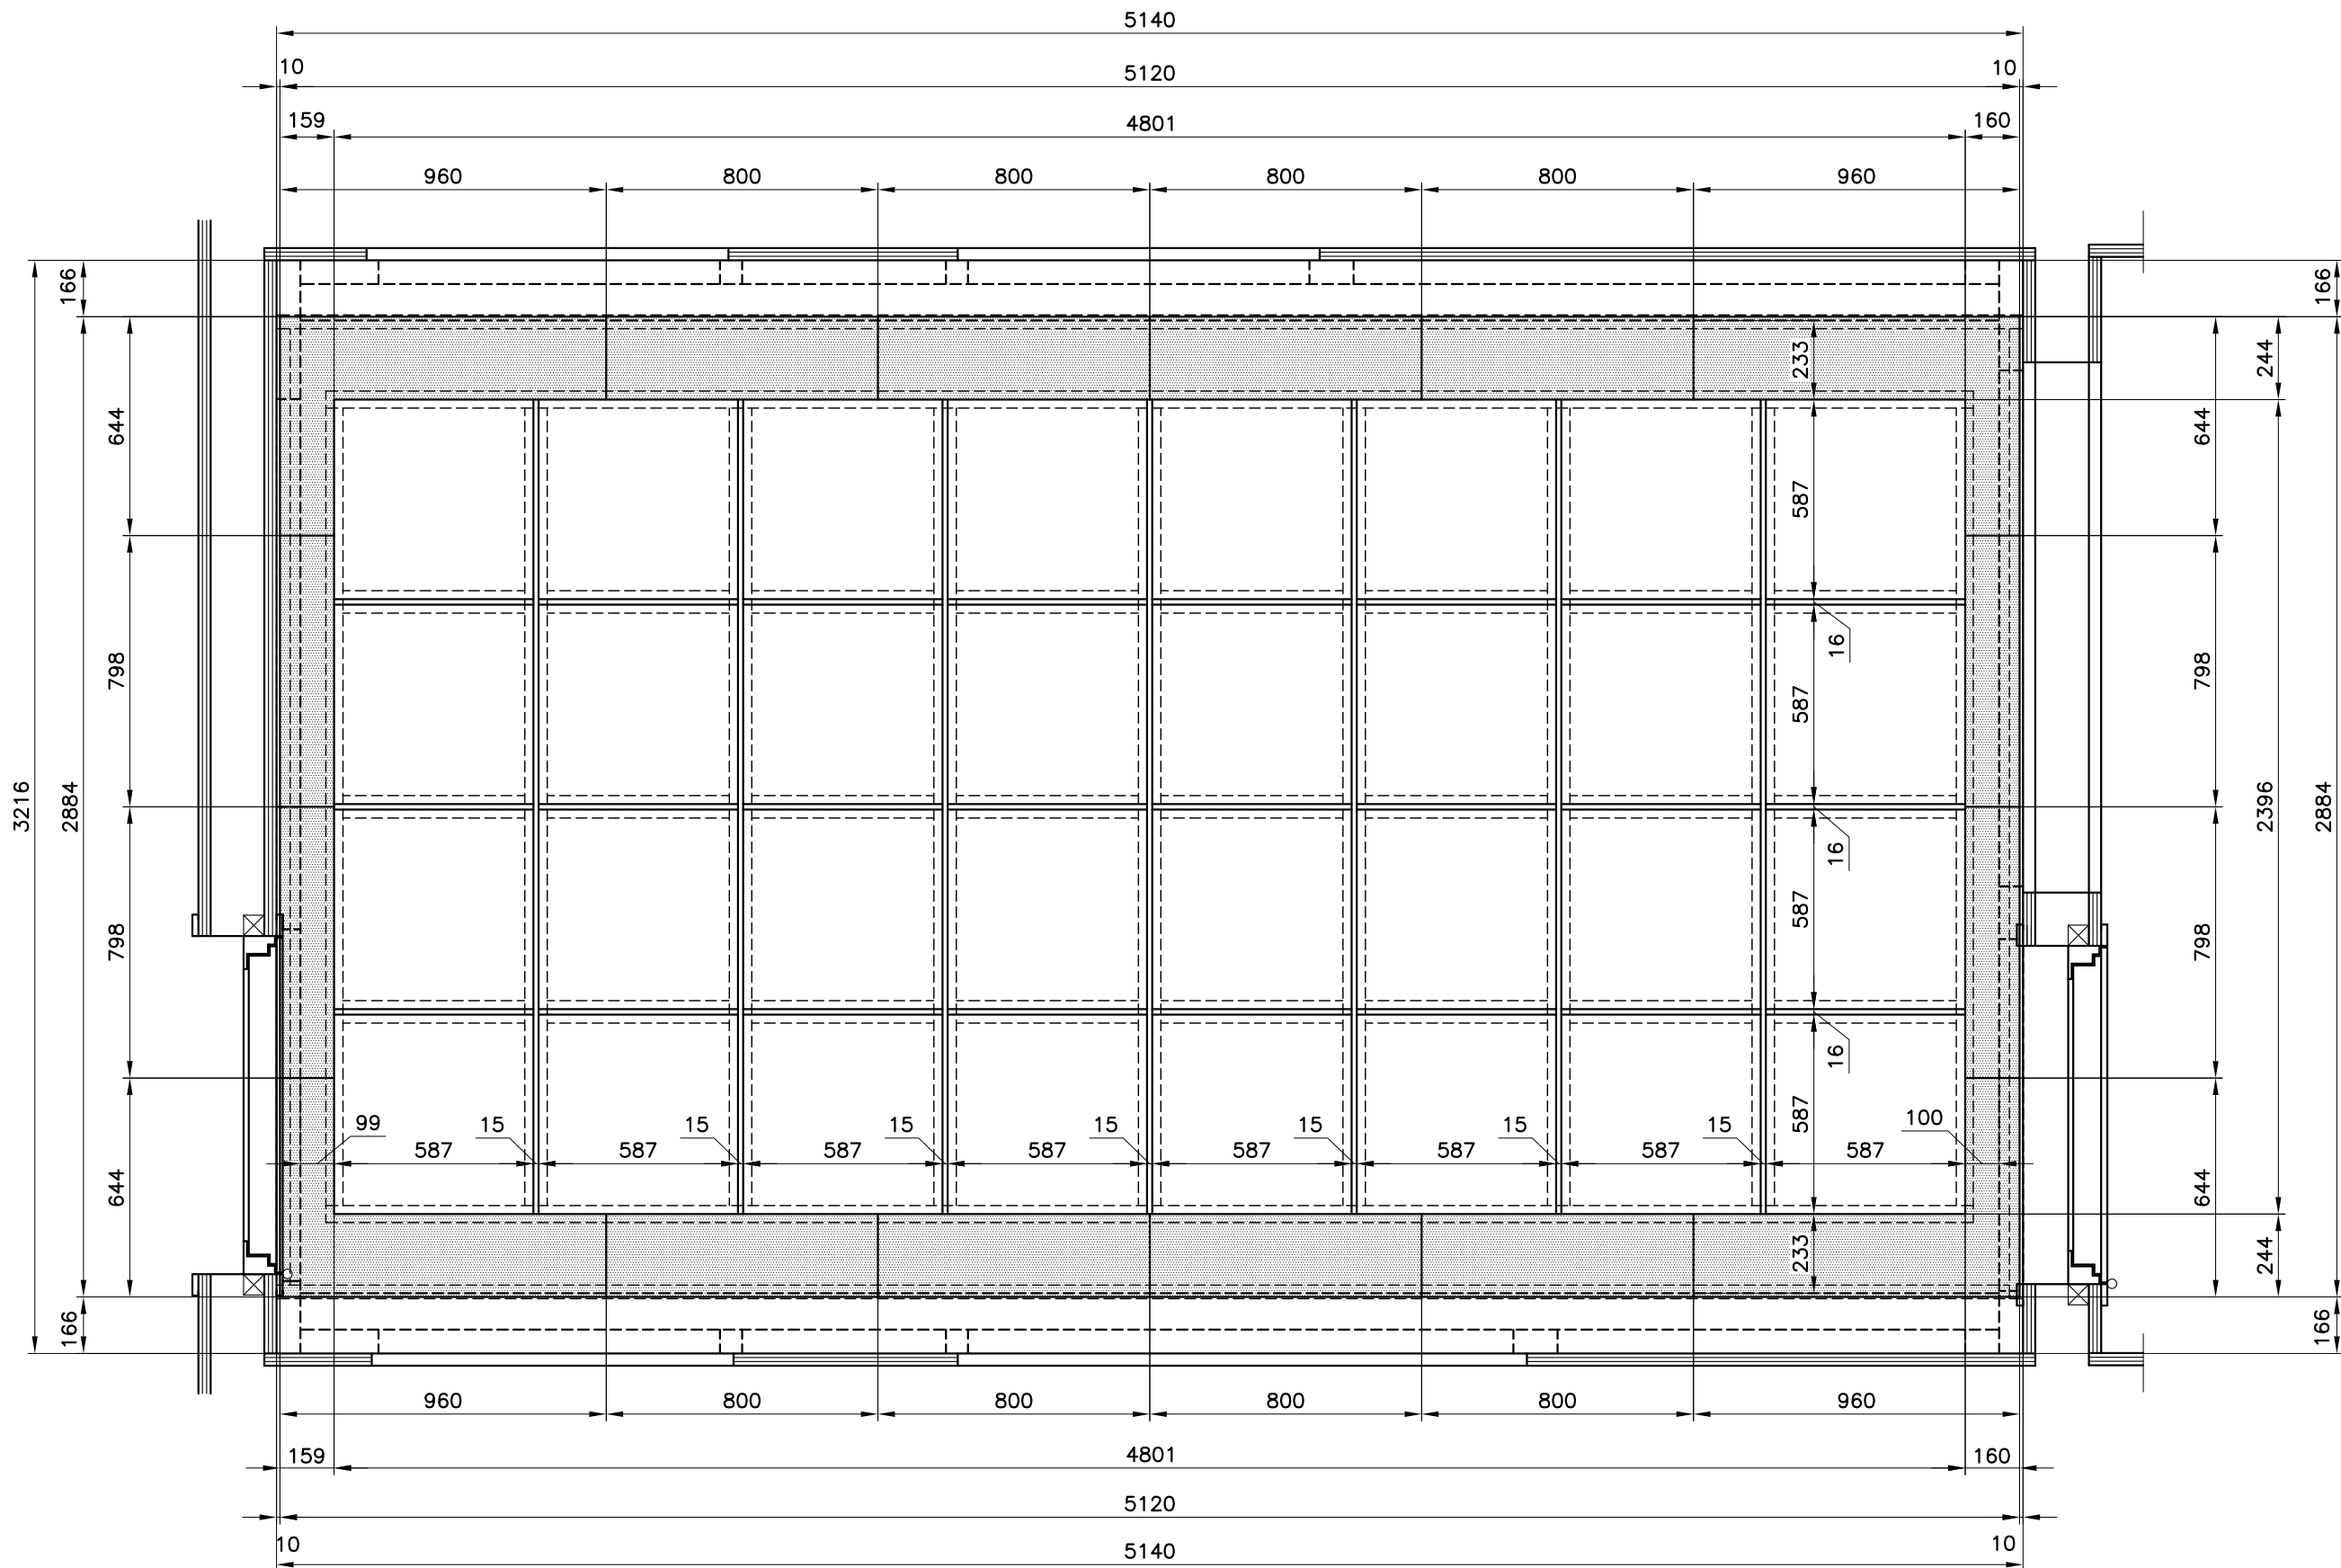

Studio GALMAR PROGETTAZIONE e DESIGN - SETTORE ARREDO 20833 GIUSSANO (MB) - P.zza Repubblica, 1 - E-mail: info@studiogalmar.it PROPRIETÀ E DIRITTI RISERVATI. TUTELATI A NORMA DI LEGGE		descrizione:	
		STUDIO CAMPIONE SOFFITTO SALA REGIA	
cliente:			
progetto:		data:	scala:
RADIO DJ		30-07-2004	1:20
aggiornamenti:		codice documento:	
		01-09-2004	RDJ S 014a