




FRONTE

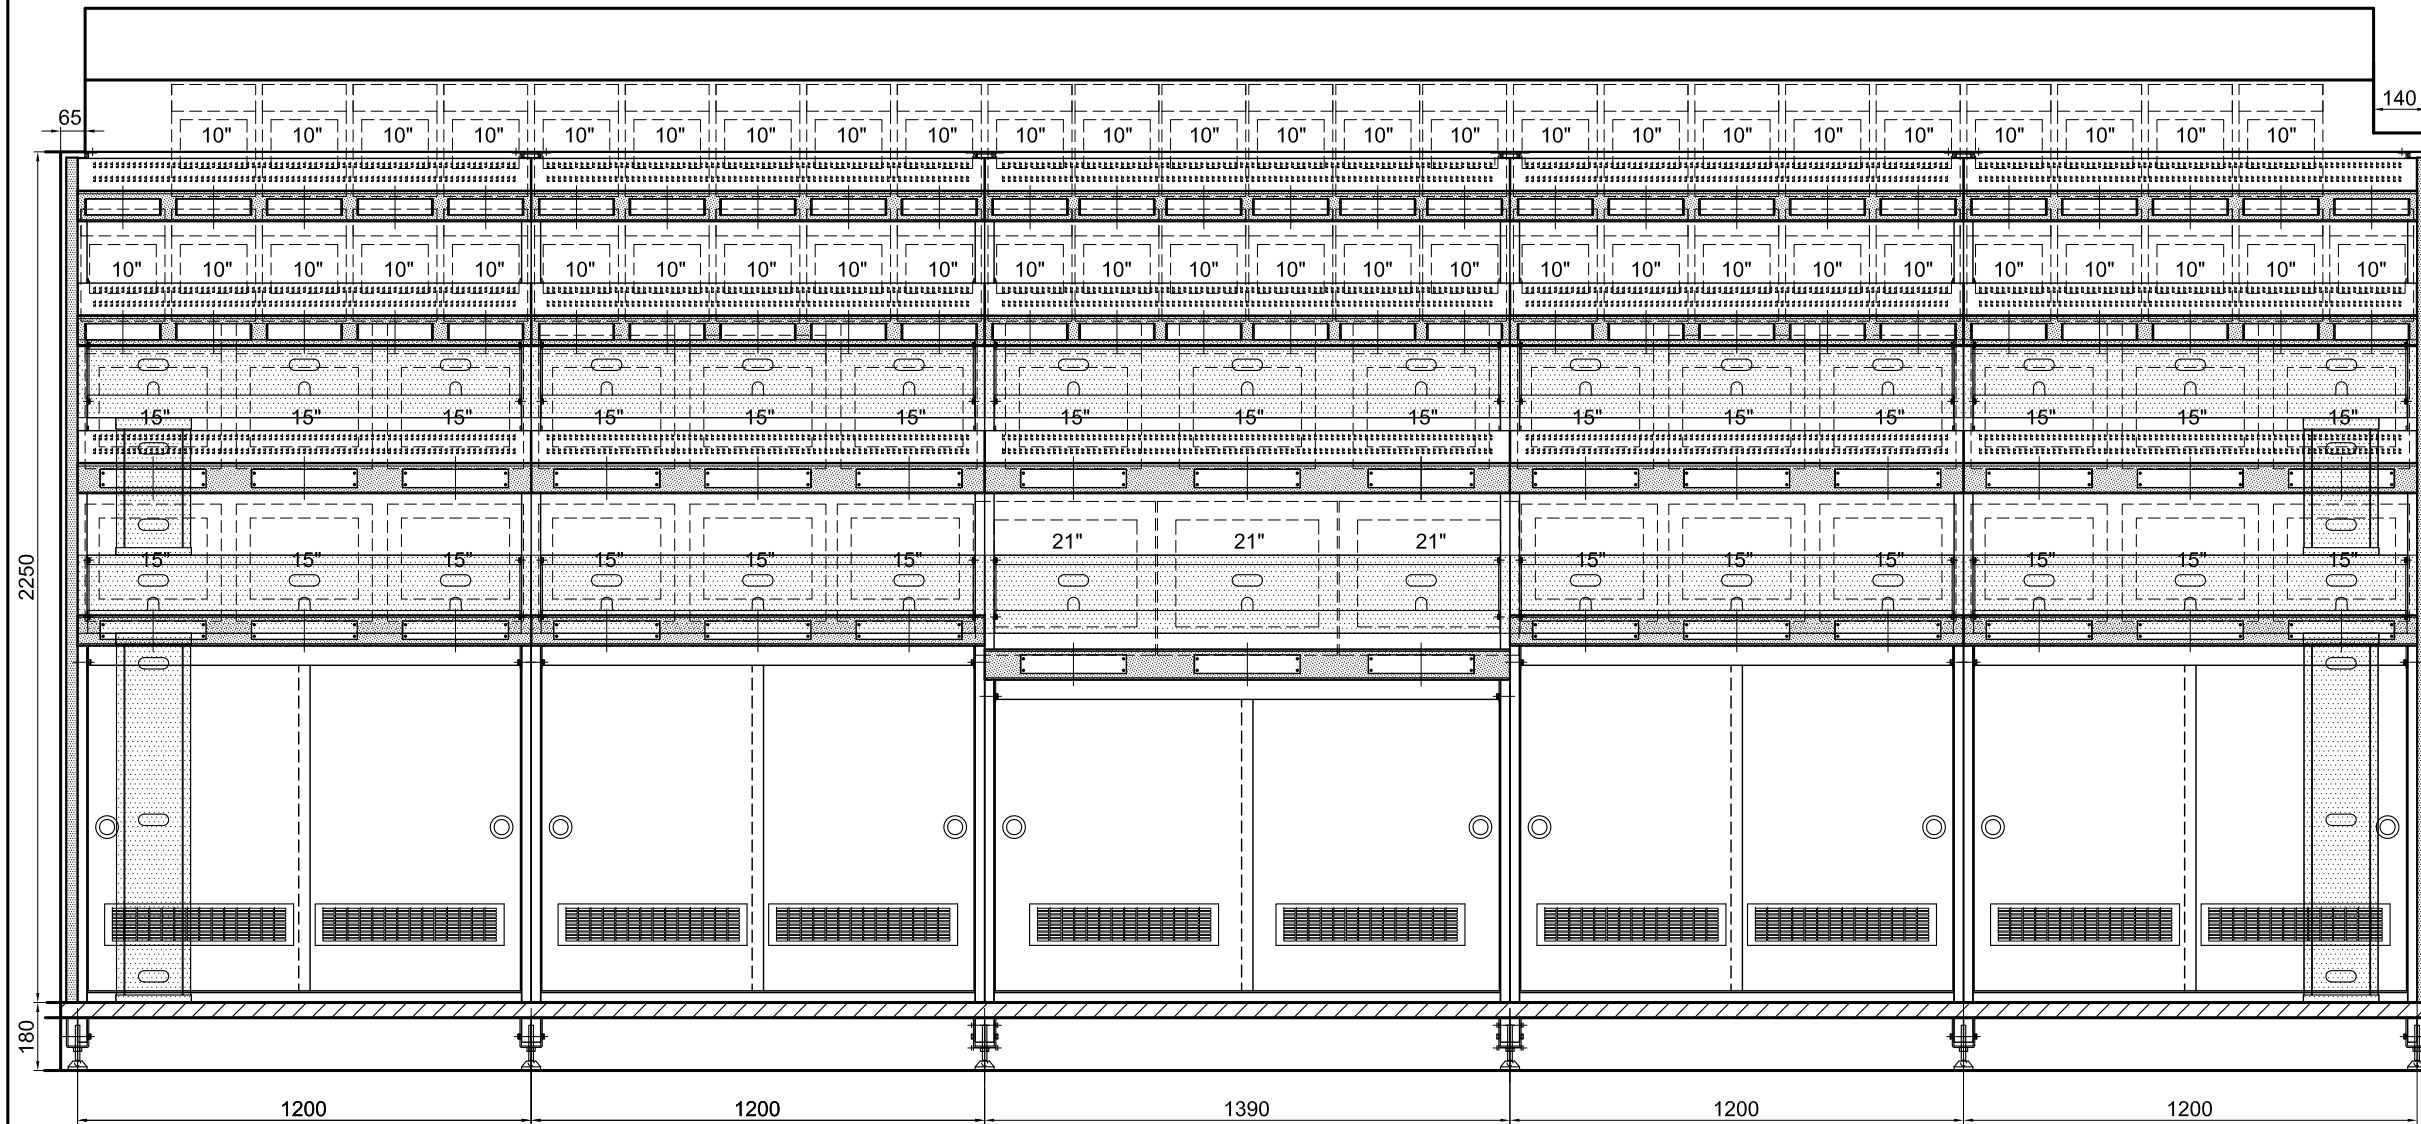

SEZIONE VERT.

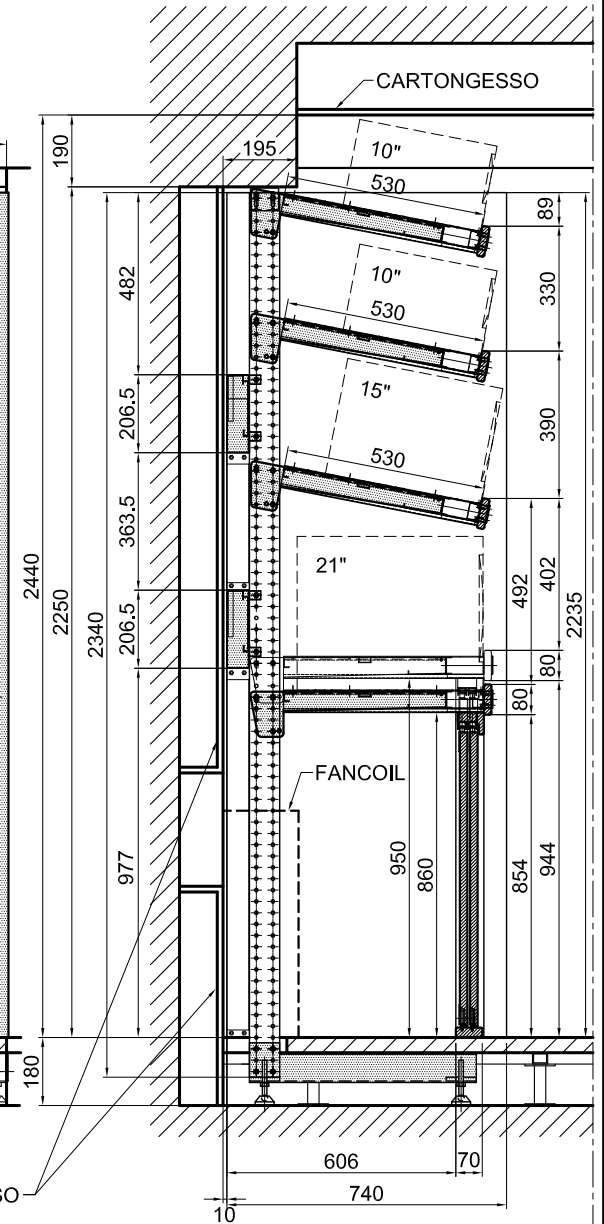


SEZIONE ORIZZ.

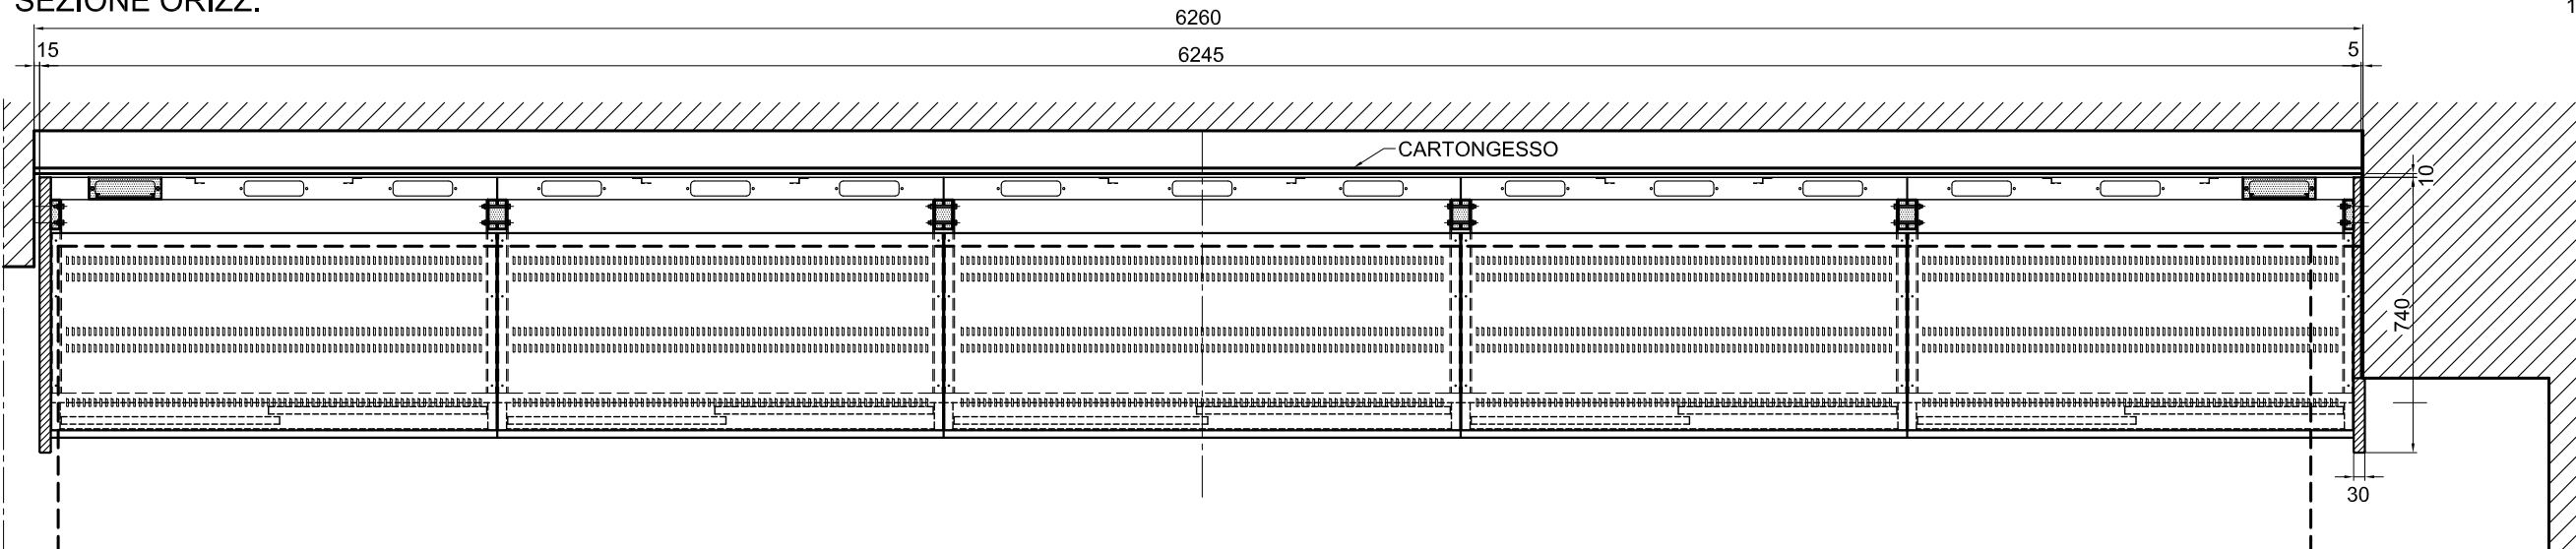



Studio GALMAR <small>PROGETTAZIONE e DESIGN - SETTORE ARREDO</small> <small>20833 GIUSSANO (MB) - P.za Repubblica, 1 - E-mail: info@studiogalmar.it</small> <small>PROPRIETA' E DIRITTI RISERVATI, TUTELATI A NORMA DI LEGGE</small>		descrizione: COMPOSIZIONE SPECIALE PARETE PORTAMONITOR	
cliente: RAI PRODUZIONE TV		data: 09-04-2005	
progetto: STUDIO 5 ROMA REGIA VIDEO		scala: 1:20	
aggiornamenti: 05-07-2005		codice documento: RAI D 100b	

SEZ.

FRONTE

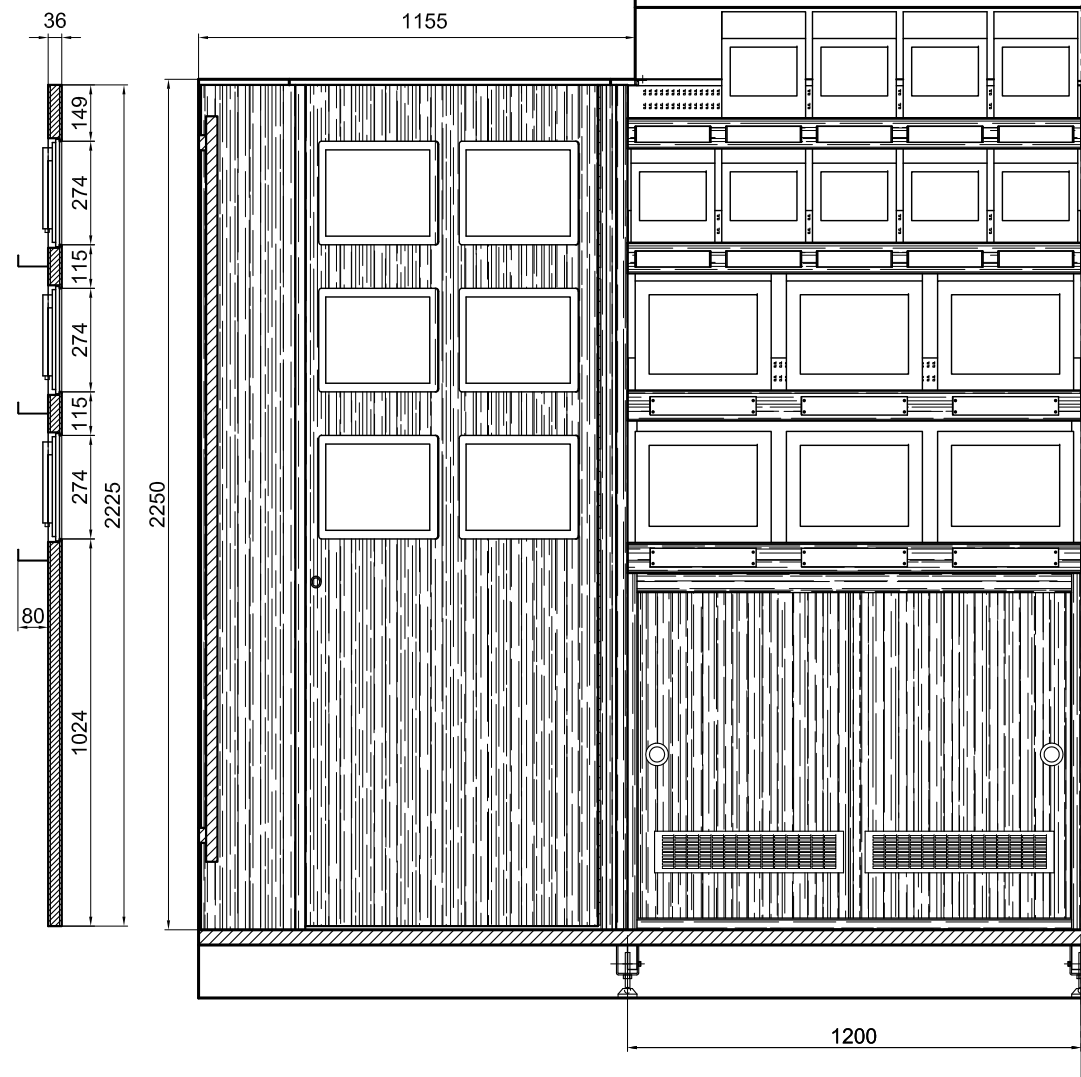


SEZIONE ORIZZ.

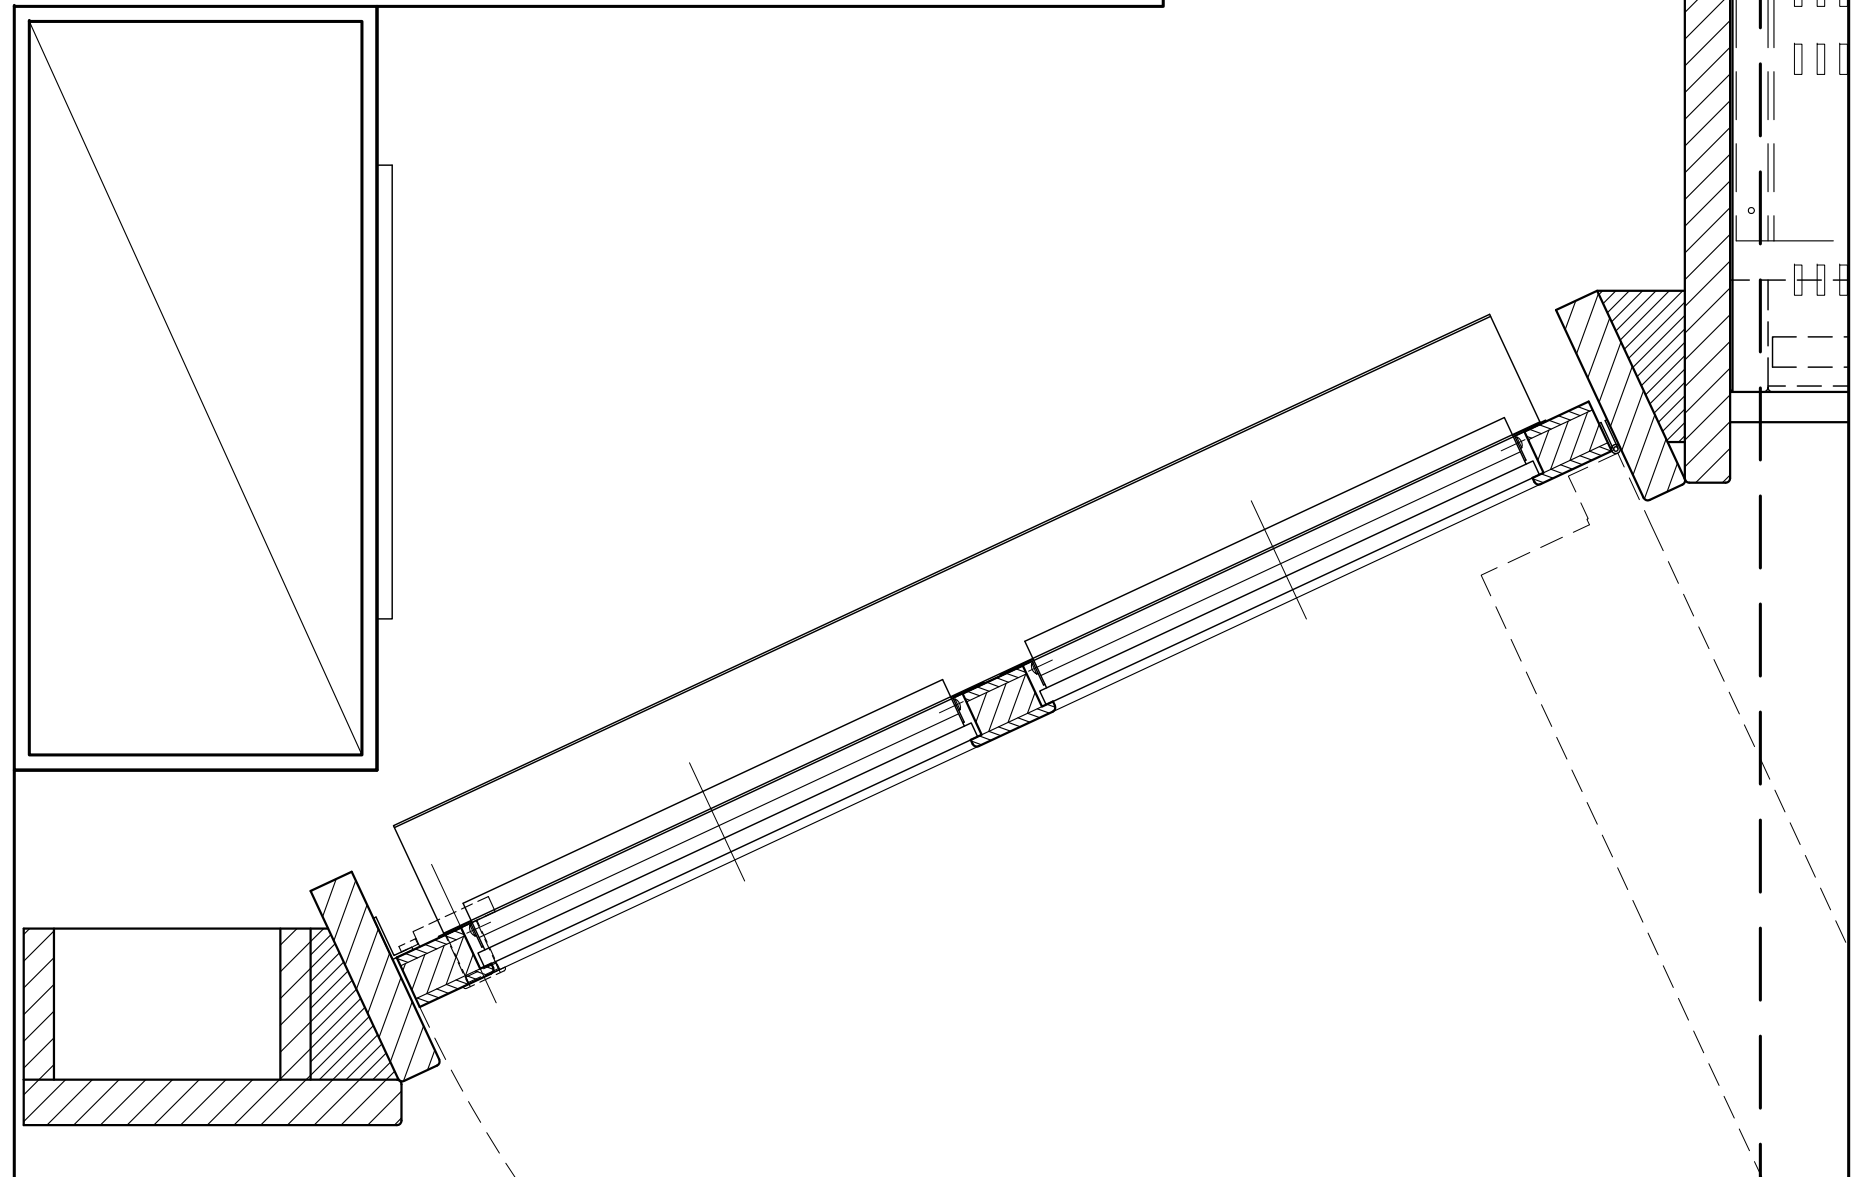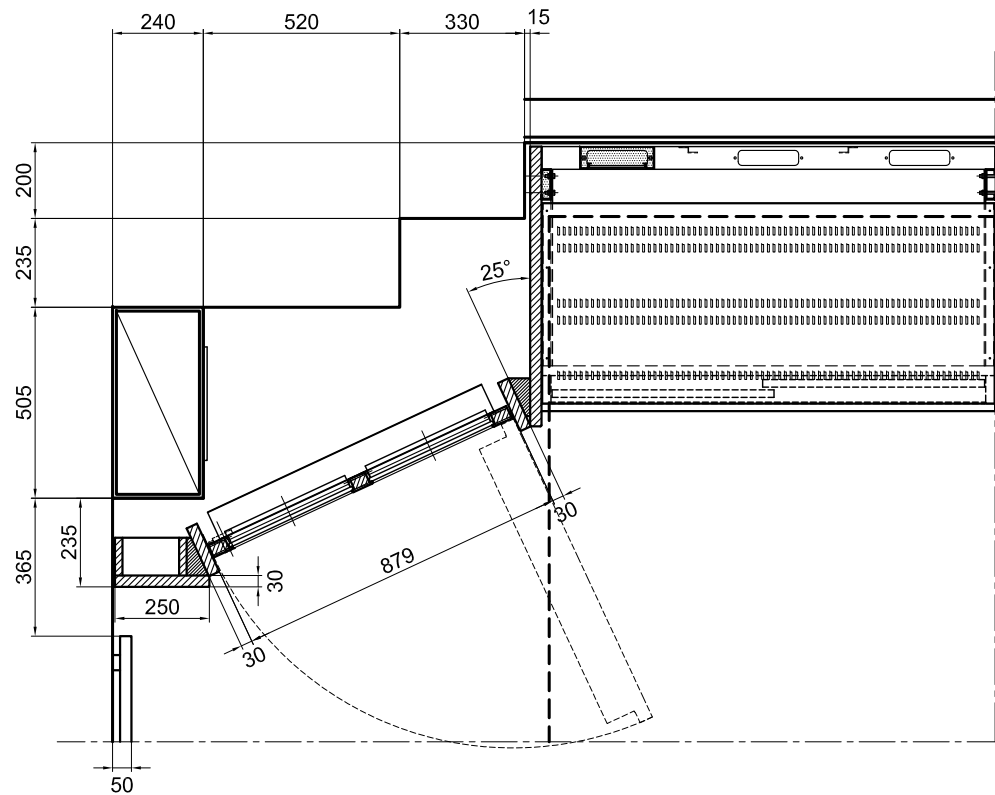


Studio GALMAR		descrizione:	
PROGETTAZIONE e DESIGN - SETTORE ARREDO		PANNELLO PORTAMONITOR	
20833 GRUSSANO (MB) - P.za Repubblica, 1 - E-mail: info@studiogalmar.it		VISTE D'ASSIEME	
PROPRIETA' E DIRITTI RISERVATI. TUTELATI A NORMA DI LEGGE			
cliente:			
RAI PRODUZIONE TV			
progetto:	data:	scala:	
STUDIO 5 ROMA	16-07-2005	1:20-1:5	
REGIA VIDEO	aggiornamenti:	codice documento:	
	23-09-2005	RAI D 105a	


FRONTE

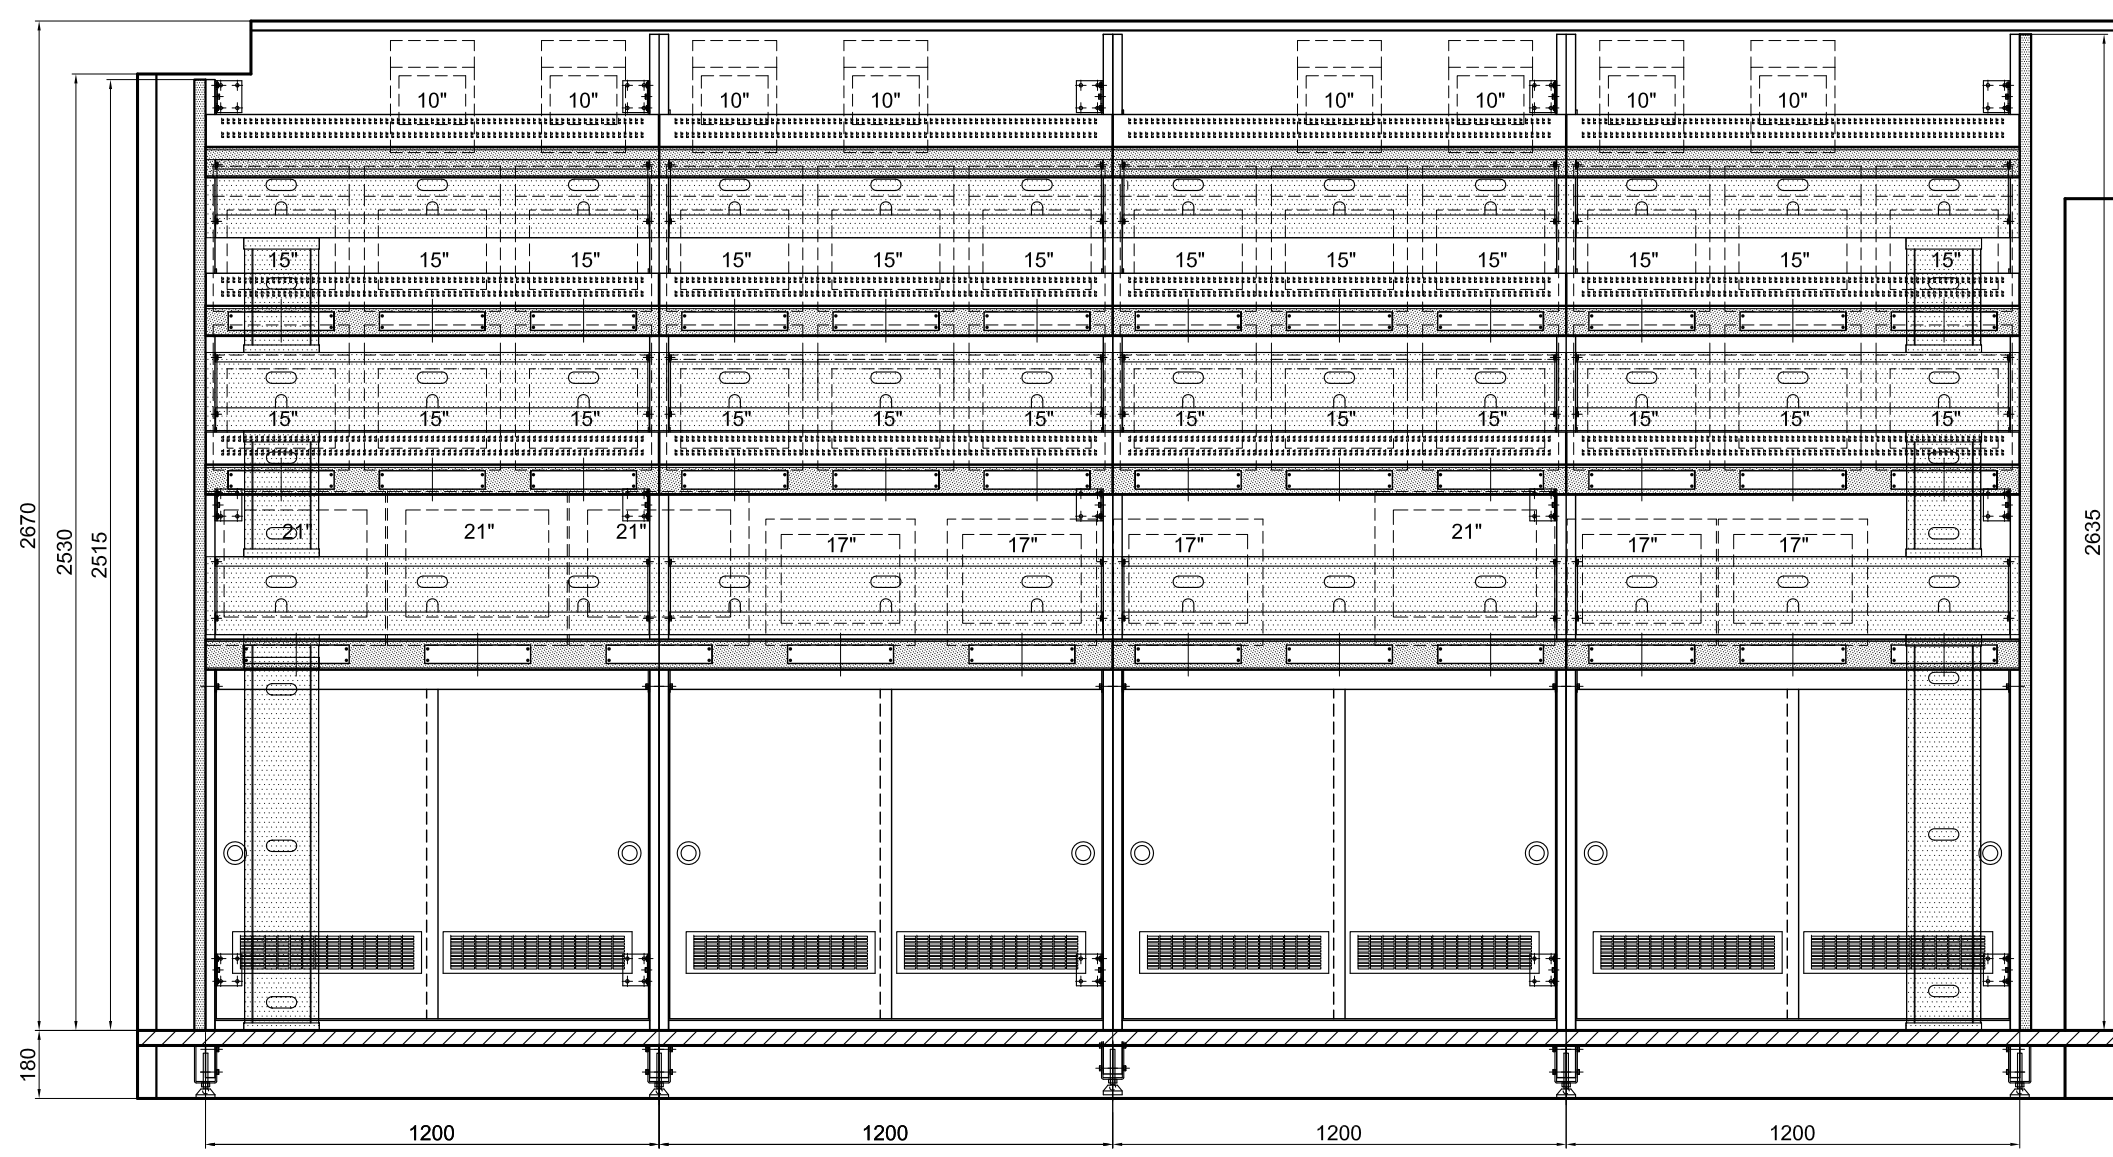

SEZIONE VERT.

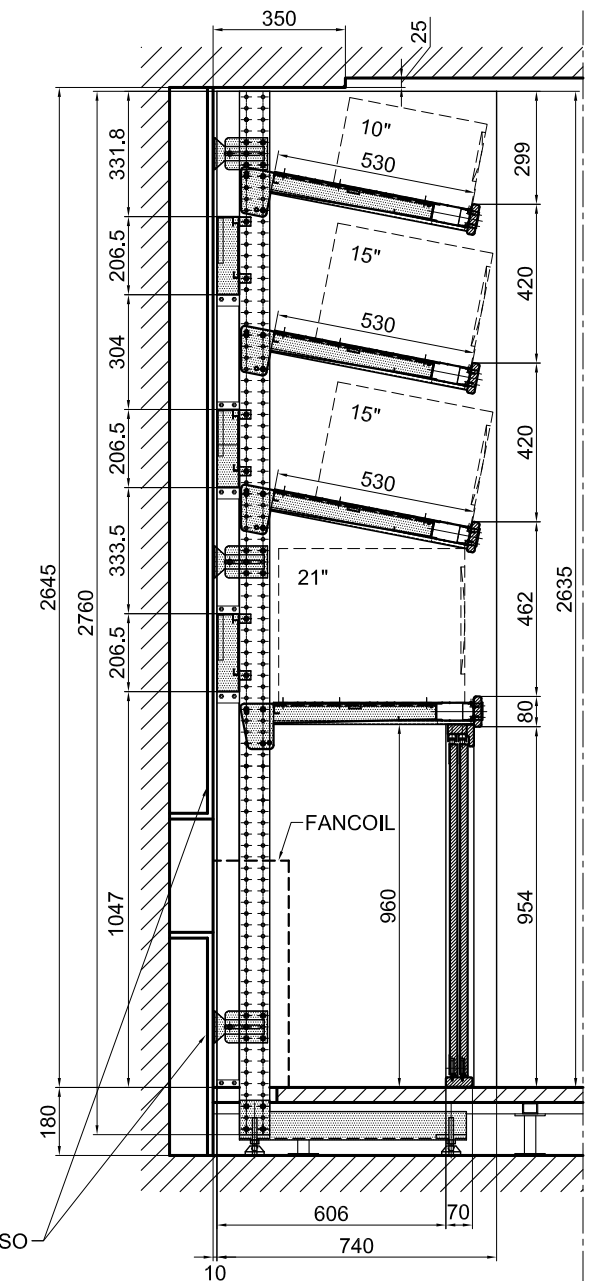

SEZIONE ORIZZ.

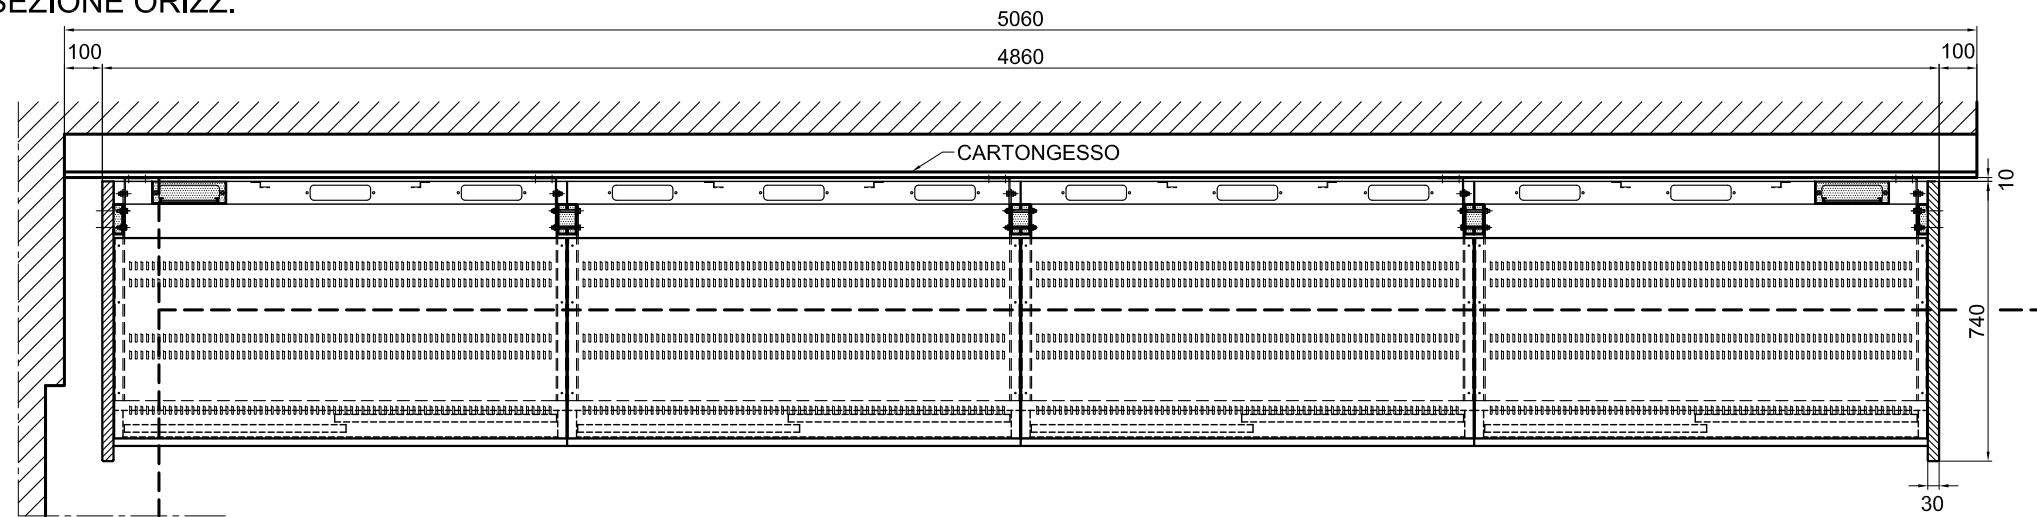

Studio GALMAR

PROGETTAZIONE e DESIGN - SETTORE ARREDO
20833 GIUSSANO (MB) - P.za Repubblica, 1 - E-mail: info@studiogalmar.it
PROPRIETA' E DIRITTI RISERVATI. TUTELATI A NORMA DI LEGGE

cliente:
RAI PRODUZIONE TV

progetto:
**STUDIO 5 ROMA
REGIA TECNICA E LUCI**

descrizione:
**COMPOSIZIONE
PARETE PORTAMONITOR**


data:
11-04-2005

scala:
1:20


aggiornamenti:
14-07-2005

codice documento:
RAI D 101a


FRONTE

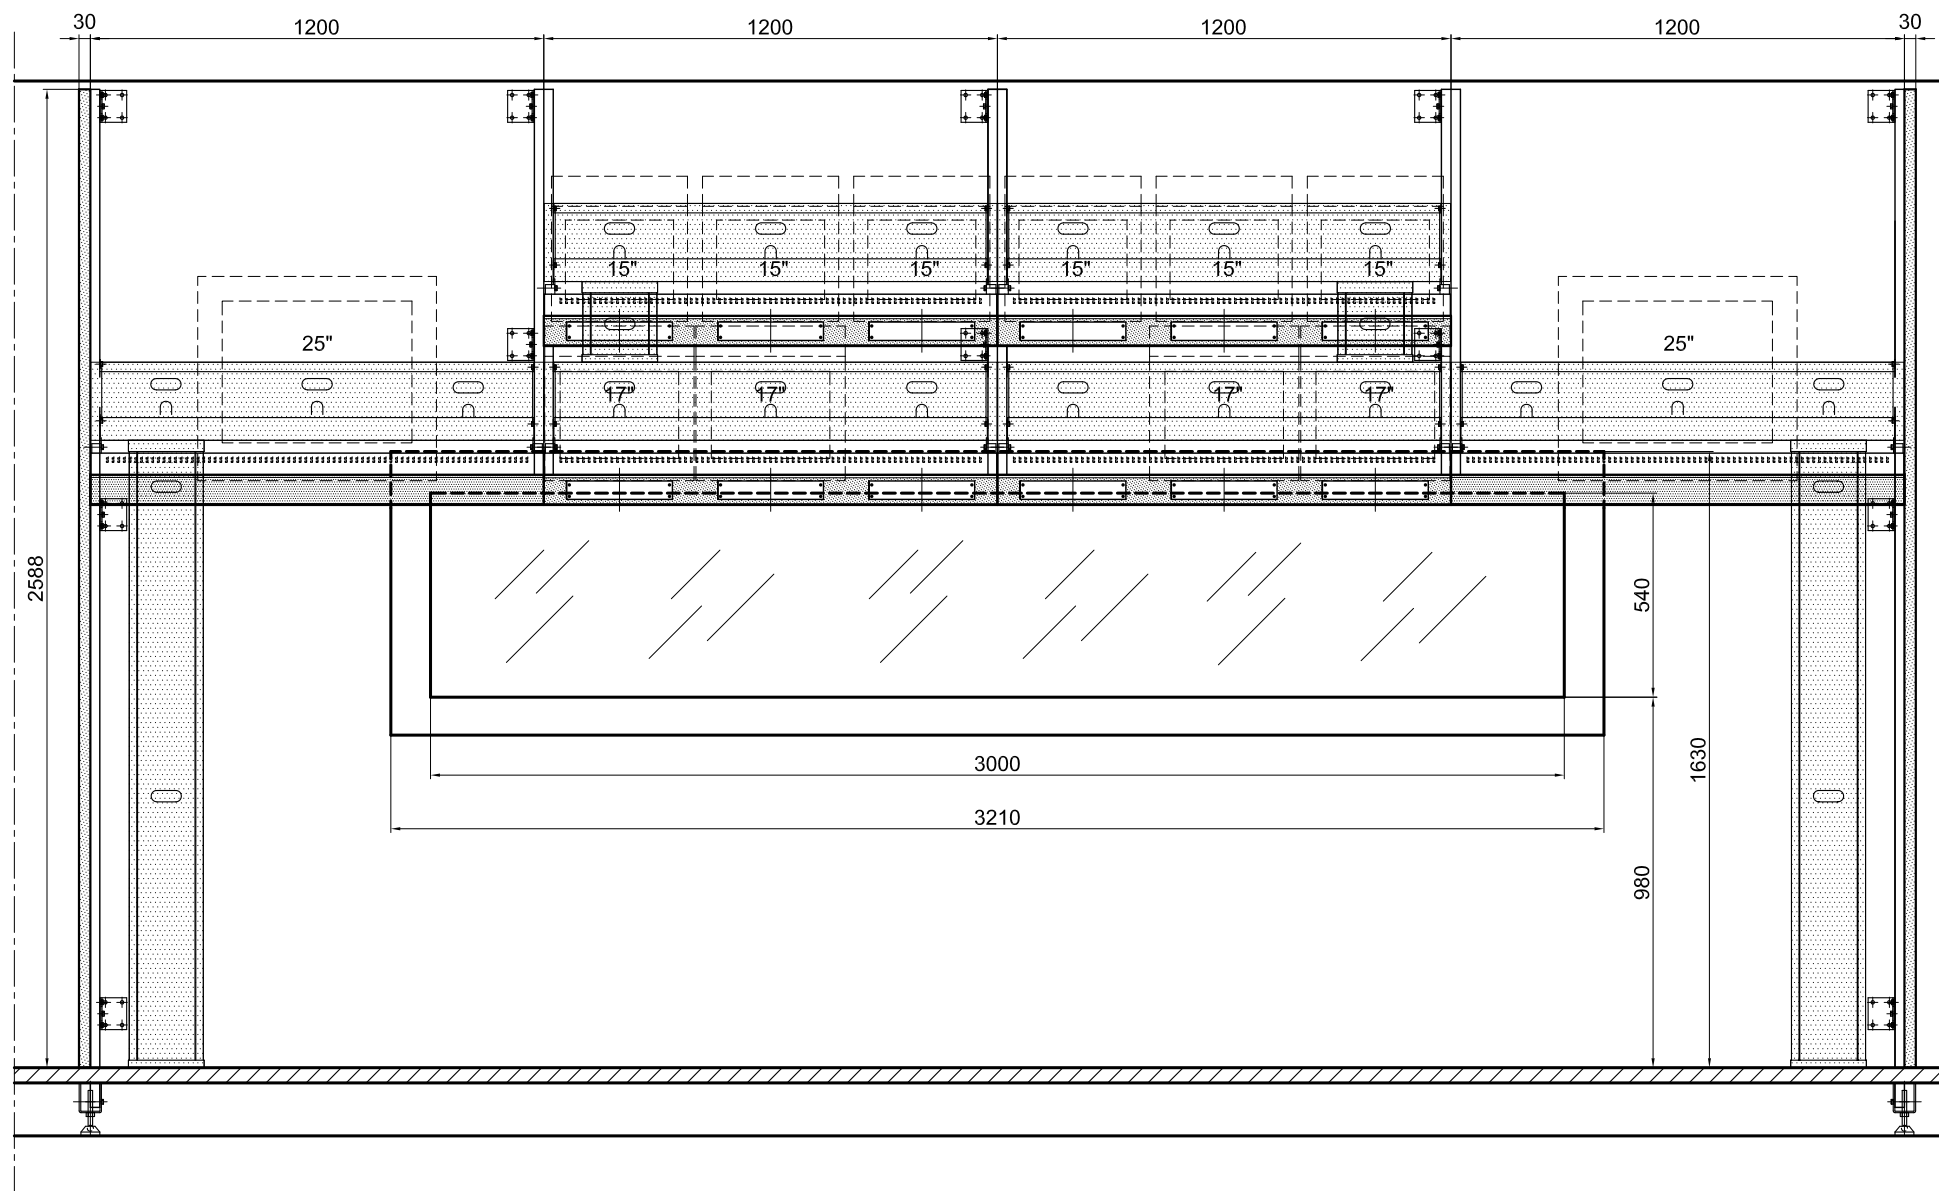

SEZIONE ORIZZ.

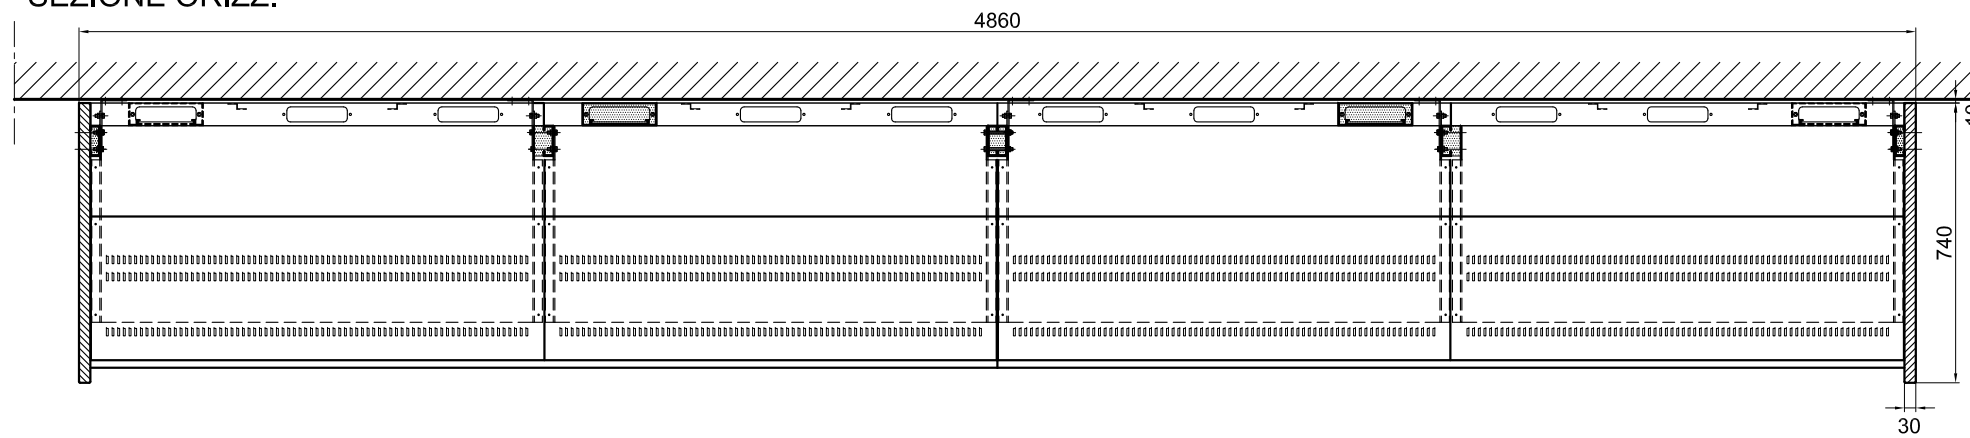

SEZIONE VERT.

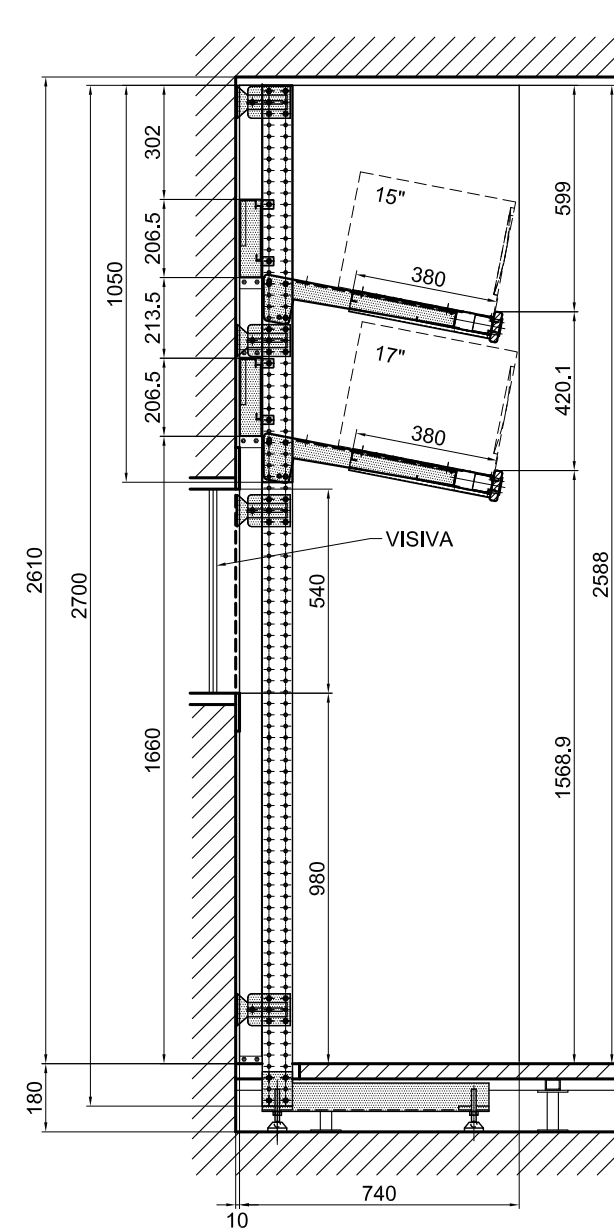

Studio GALMAR <small>PROGETTAZIONE e DESIGN - SETTORE ARREDO</small> <small>20833 GIBSSANO (MB) - F.to Repubblica, 1 - E-mail: info@studiogalmar.it</small> <small>PROPRIETA' E DIRITTI RISERVATI. TUTELATI A NORMA DI LEGGE</small>		descrizione: COMPOSIZIONE PARETE PORTAMONITOR	
cliente: RAI PRODUZIONE TV		data: 11-04-2005	
progetto: STUDIO 5 ROMA REGIA AUDIO		scala: 1:20	
aggiornamenti: 05-07-2005		codice documento: RAI D 103b	