

DESCRIZIONE COMPONENTI

- ① N. 8 PANNELLI PAVIMENTO 170x117.5
DA AVVITARE AI PANNELLI DEL SOTTOFONDO
Materiale: Truciolare ignifugo sp. 14mm
- ② N. 8 PANNELLI PAVIMENTO 130x117.5
DA AVVITARE AI PANNELLI DEL SOTTOFONDO
Materiale: Truciolare ignifugo sp. 14mm
- ③ N. 63 PANNELLI SOTTOFONDO 60x60
Materiale: Truciolare ignifugo sp. 22mm

NOTE


- I TAPPETI DI MOQUETTE SONO GIÀ TAGLIATI IN MISURA E DEVONO ESSERE INCOLLATI SUL POSTO
 - CALCOLARE UNO SPAZIO DI 5/6 cm SUL LATO IN APPOGGIO A GONDOLA ESISTENTE PER IL FISSAGGIO DEI PROFILI PERIMETRALI
 - PRODIPORRE 12 PANNELLI SOTTOFONDO CON ANGOLI SMUSSATI A 45° DI 10 cm
- ⊕ FORI Ø80 mm PER USCITA CAVI DA PRODIPORRE O ESEGUIRE SUL POSTO

470 (MOQUETTE)

LATO IN APPOGGIO A GONDOLA ESISTENTE


DIMENSIONI IN CENTIMETRI

Studio GALMAR PROGETTAZIONE e DESIGN - SETTORE ARREDO 20833 GIUSSANO (MB) Italy - P.za Repubblica, 1 Tel. +39 0362 351107 - E-mail: info@studiogalmar.it <small>PROPRIETÀ E DIRITTI RISERVATI, TUTELATI A NORMA DI LEGGE</small>	descrizione: PAVIMENTO		
	progetto: ALLESTIMENTI PHILIPS	data: 30-09-2011	scala: 1:25
riferimento: EURONICS CASORIA	aggiornamenti:	codice documento: PHI D 101	

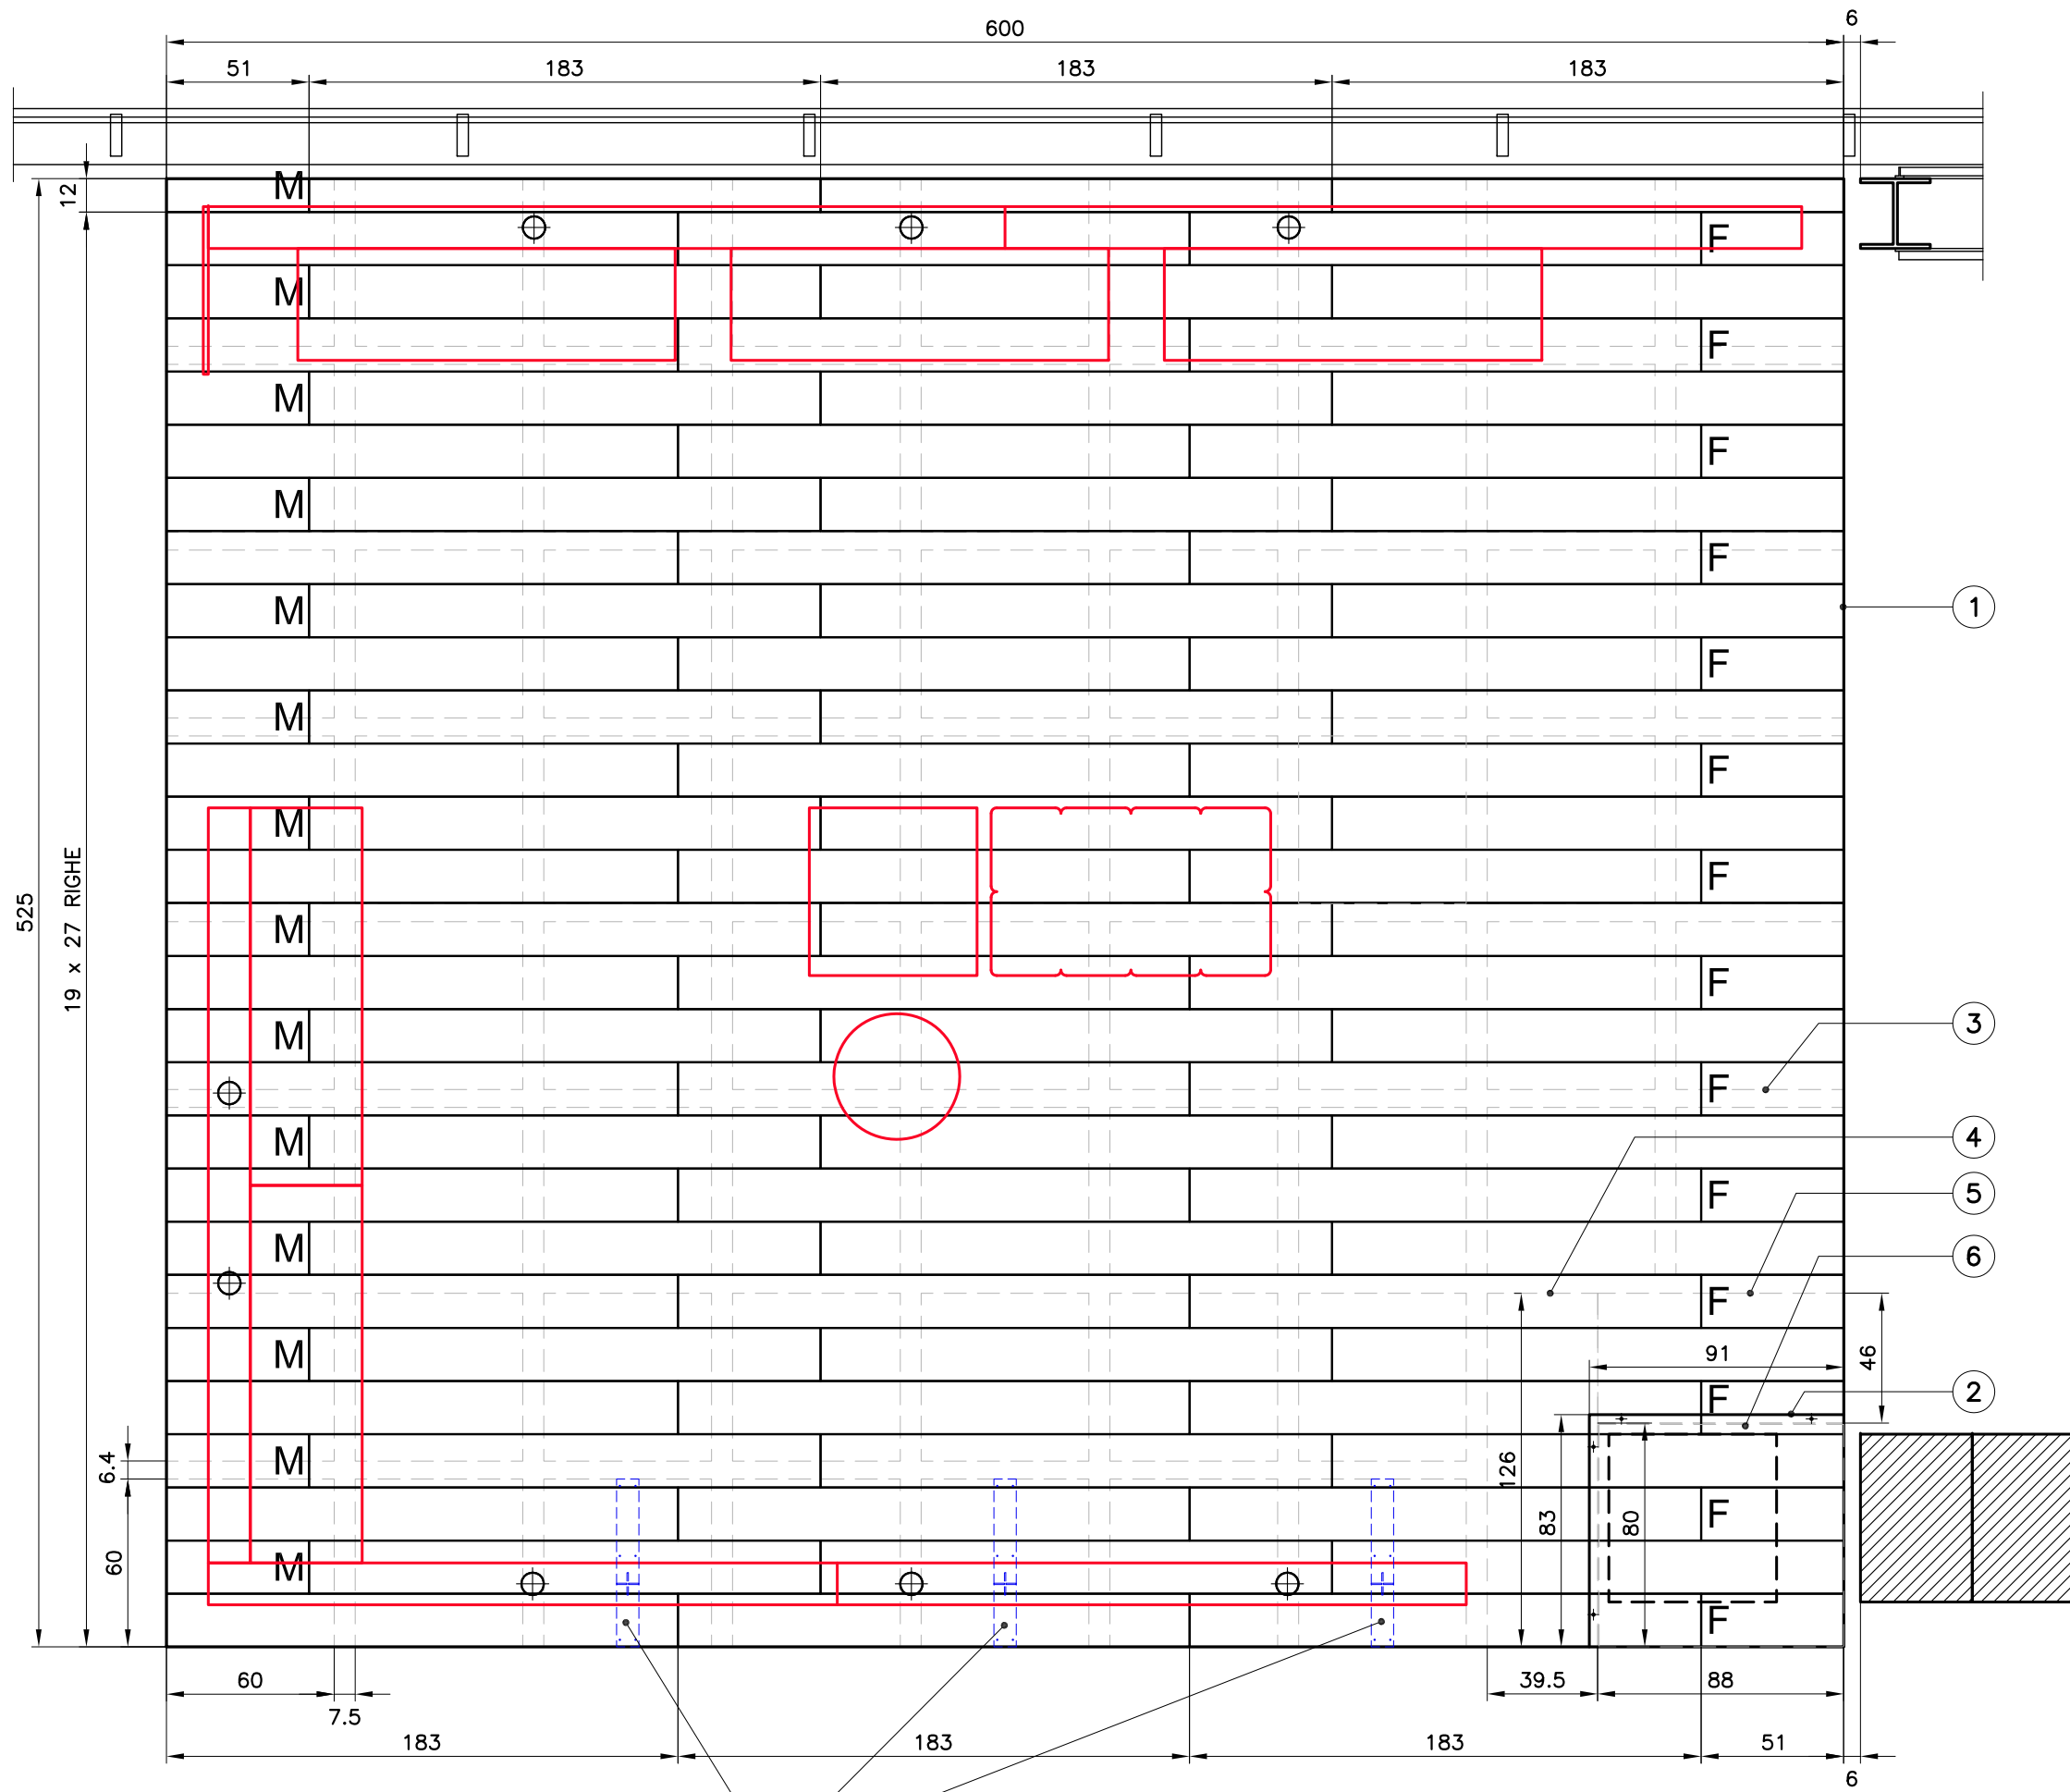

DESCRIZIONE COMPONENTI

- ① PAVIMENTO IN PARQUET
COMPOSTO DA:

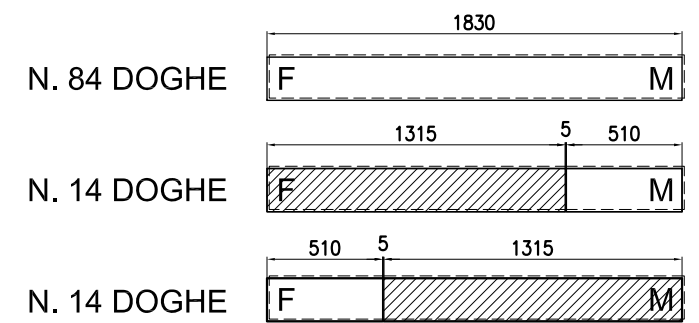


SCARTO DA RECUPERARE

- ② PANNELLO D'ISPEZIONE 91x83
DA REALIZZARE CON LE STESSA DOGHE DEL
PAVIMENTO SEGUENDO LO SCHEMA, IN MODO CHE
NON SI NOTI.

LE DOGHE DEVONO ESSERE INCOLLATE AL
PANNELLO DI TRUCIOLARE DEL SOTTOFONDO.

PREDISPORRE IL PANNELLO CON 4 FORI PER VITI
M6 TPS PER IL FISSAGGIO

NB I LATI ESTERNI SARANNO COPERTI DAGLI
SCIVOLI IN ACCIAIO

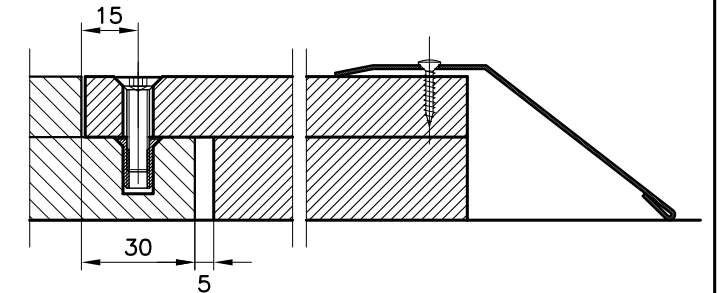


- ③ N. 65 PANNELLI SOTTOFONDO 60x60
- ④ N. 1 PANNELLO SOTTOFONDO 126x39
- ⑤ N. 1 PANNELLO SOTTOFONDO 88x46
- ⑥ N. 1 PANNELLO SOTTOFONDO 87.5x79.5
- ⑦ N. 3 PANNELLI SOTTOFONDO 60x60
CON STAFFE IN FERRO DIS. PHI D 012
Materiale: Truciolare ignifugo sp. 22mm

⊕ FORI Ø80 mm PER USCITA CAVI
ESEGUIRE SUL POSTO


DIMENSIONI IN CENTIMETRI

Studio GALMAR PROGETTAZIONE e DESIGN - SETTORE ARREDO 20833 GIUSSANO (MB) Italy - P.zza Repubblica, 1 Tel. +39 0362 351107 - E-mail: info@studiogalmar.it <small>PROPRIETA' E DIRITTI RISERVATI, TUTELATI A NORMA DI LEGGE</small>	descrizione: PAVIMENTO		
	progetto: ALLESTIMENTI PHILIPS		
riferimento: TORRESPACCATA	data: 10-10-2011	scala: 1:25	formato: A3
	aggiornamenti:	codice documento: PHI D 106	


**DOGHE DA MONTARE SUL POSTO
DA TAGLIARE E NUMERARE**

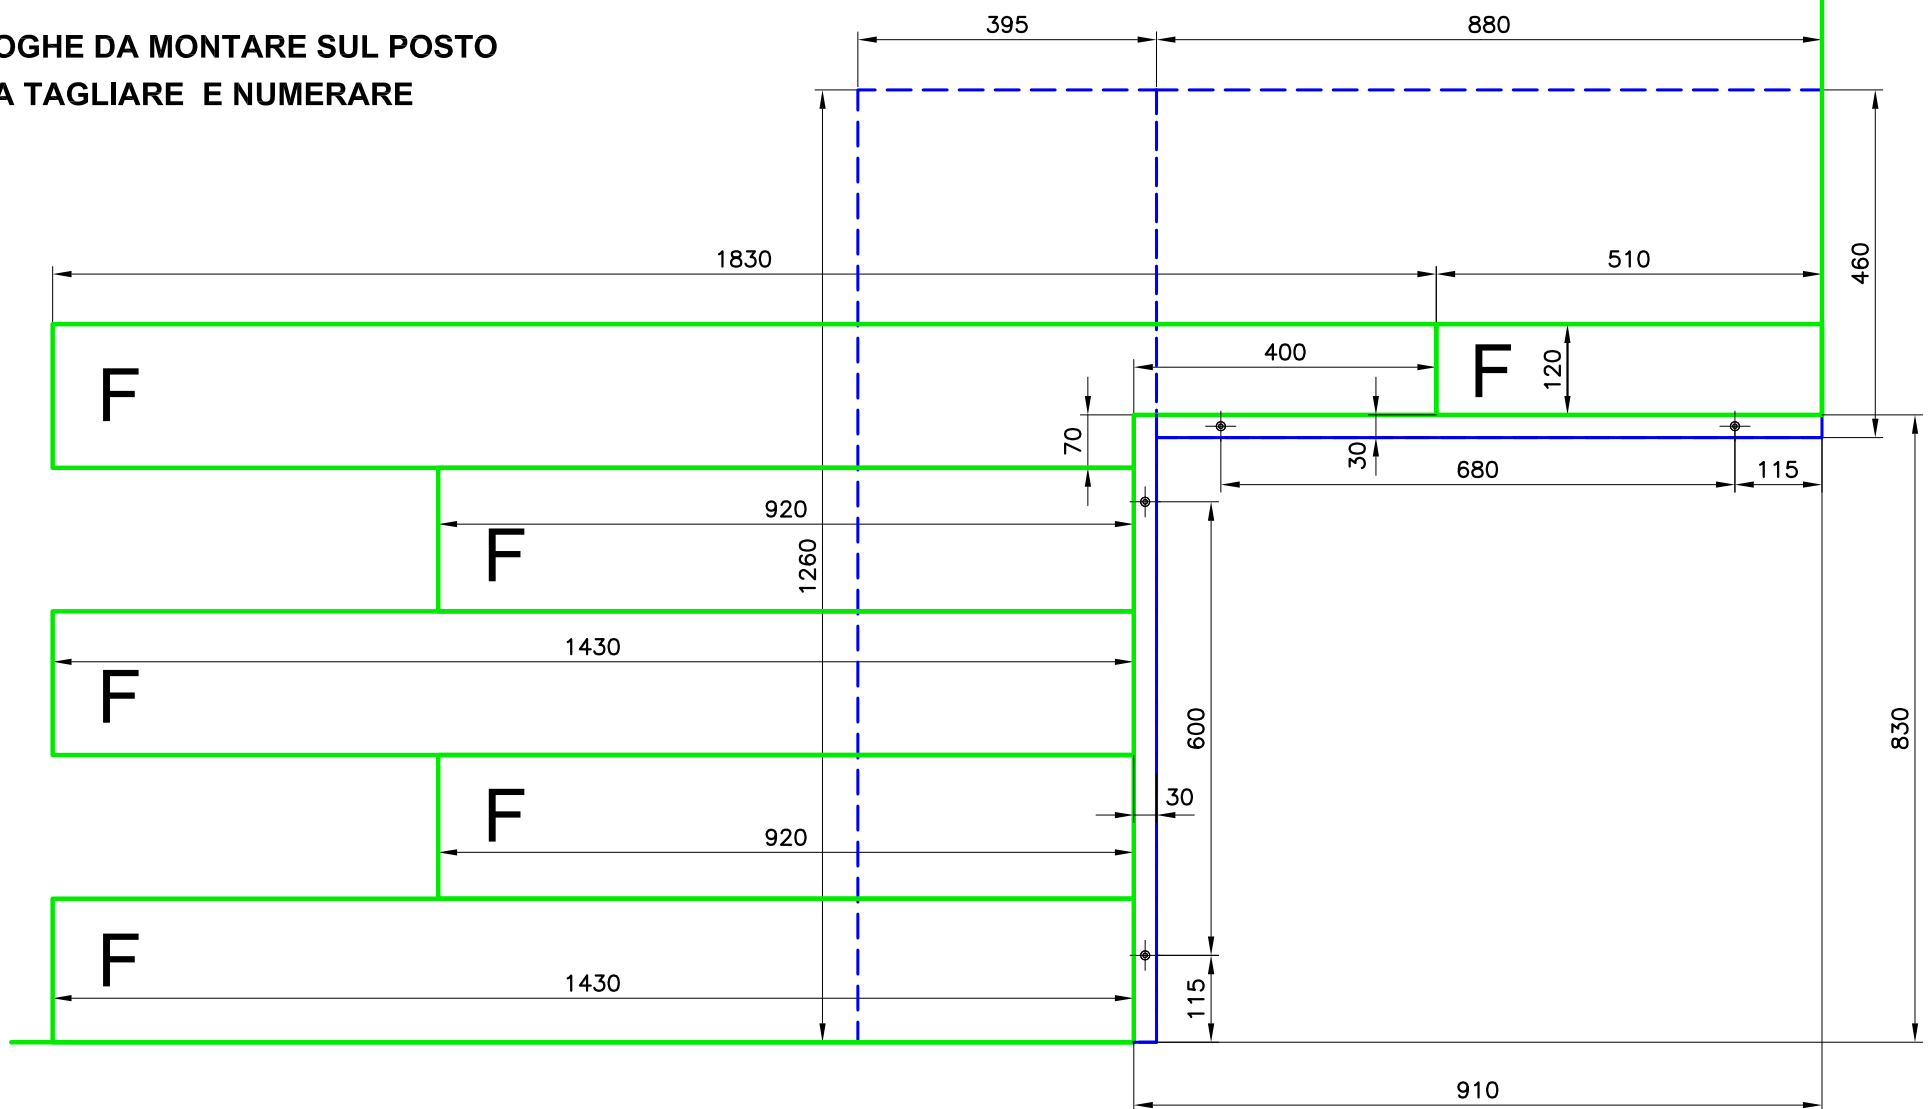


SEZIONE FORI

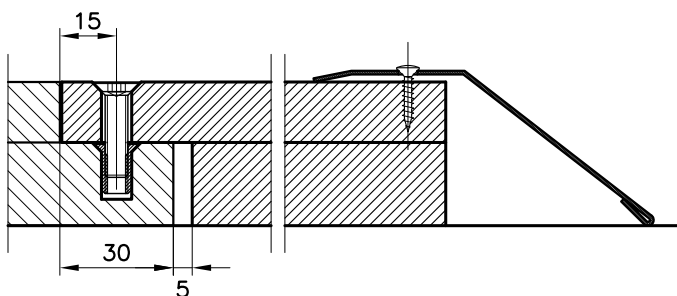

PANNELLO D'ISPEZIONE CON DOGHE INCOLLATE

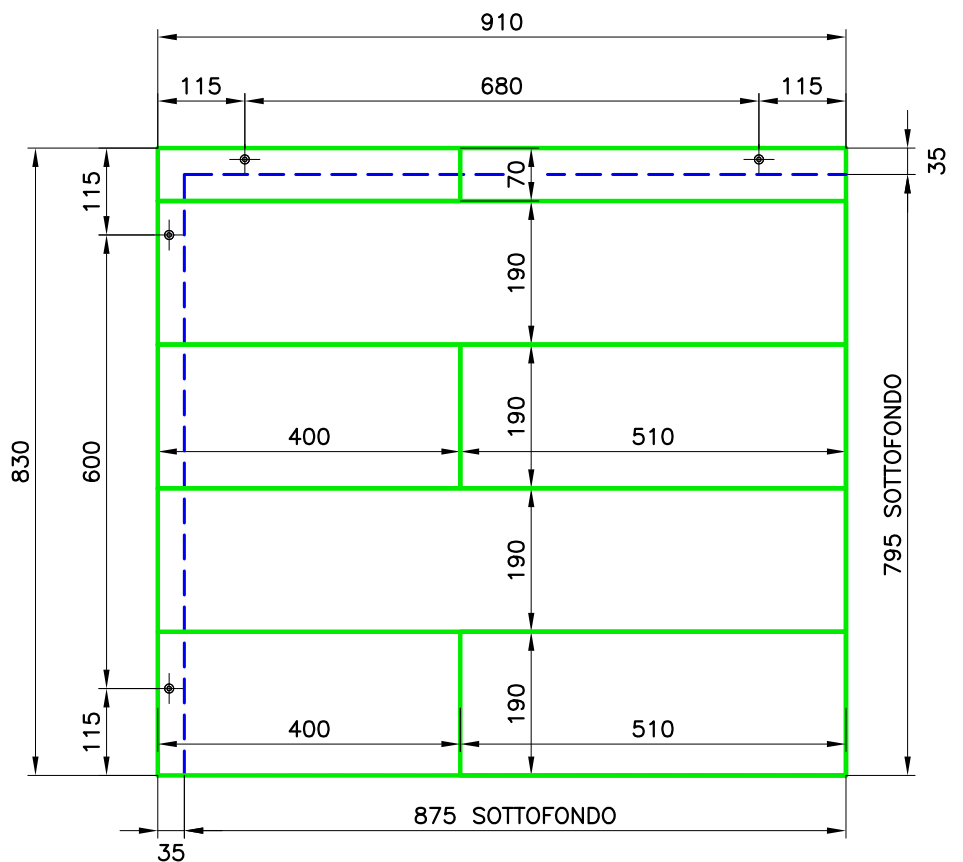

PARTICOLARE DELLA PIANTA DIS. PHI D 106

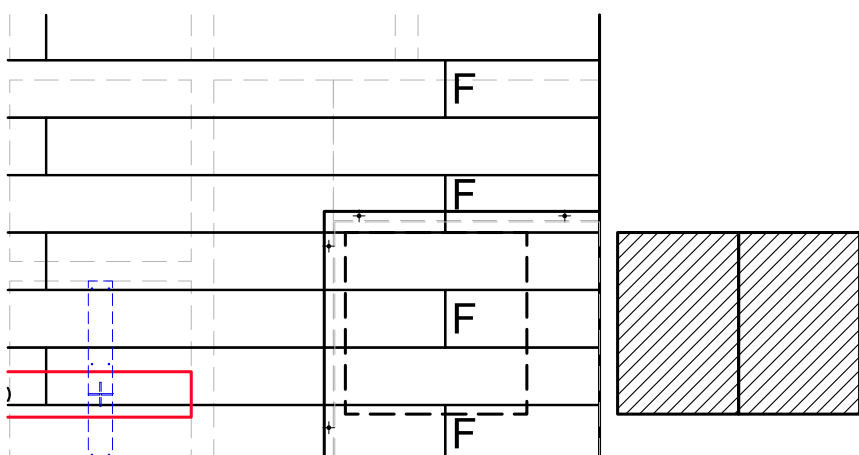

DESCRIZIONE COMPONENTI

PANNELLO D'ISPEZIONE 91x83 cm

DA REALIZZARE CON LE STESE DOGHE DEL PAVIMENTO SEGUENDO LO SCHEMA, IN MODO CHE NON SI NOTI.

LE DOGHE DEVONO ESSERE INCOLLATE AL PANNELLO DI TRUCIOLARE DEL SOTTOFONDO.

PREDISPORRE IL PANNELLO CON 4 FORI PER VITI M6 TPS PER IL FISSAGGIO

NB I LATI ESTERNI SARANNO COPERTI DAGLI SCIVOLI IN ACCIAIO

PANNELLI SOTTOFONDO SPECIALI

Materiale: Truciolare ignifugo sp. 22mm

N. 1 PANNELLO SOTTOFONDO 126 x 39,5 cm
PREDISPOSTO CON 2 BUSSOLE M6

N. 1 PANNELLO SOTTOFONDO 88 x 46 cm
PREDISPOSTO CON 2 BUSSOLE M6

N. 1 PANNELLO SOTTOFONDO 87,5 x 79,5 cm
DA INCOLLARE SOTTO ALLE DOGHE DEL PANNELLO D'ISPEZIONE

Studio GALMAR

PROGETTAZIONE e DESIGN - SETTORE ARREDO
20833 GIUSSANO (MB) Italy - P.za Repubblica, 1
Tel. +39 0362 351107 - E-mail: info@studogalmar.it

PROPRIETA' E DIRITTI RISERVATI, TUTELATI A NORMA DI LEGGE

progetto: ALLESTIMENTI PHILIPS

riferimento: TORRESPACCATA

descrizione: PANNELLO D'ISPEZIONE
A PAVIMENTO


data: 13-10-2011

scala: 1:10

formato: A3

aggiornamenti: codice documento:


PHI D 108

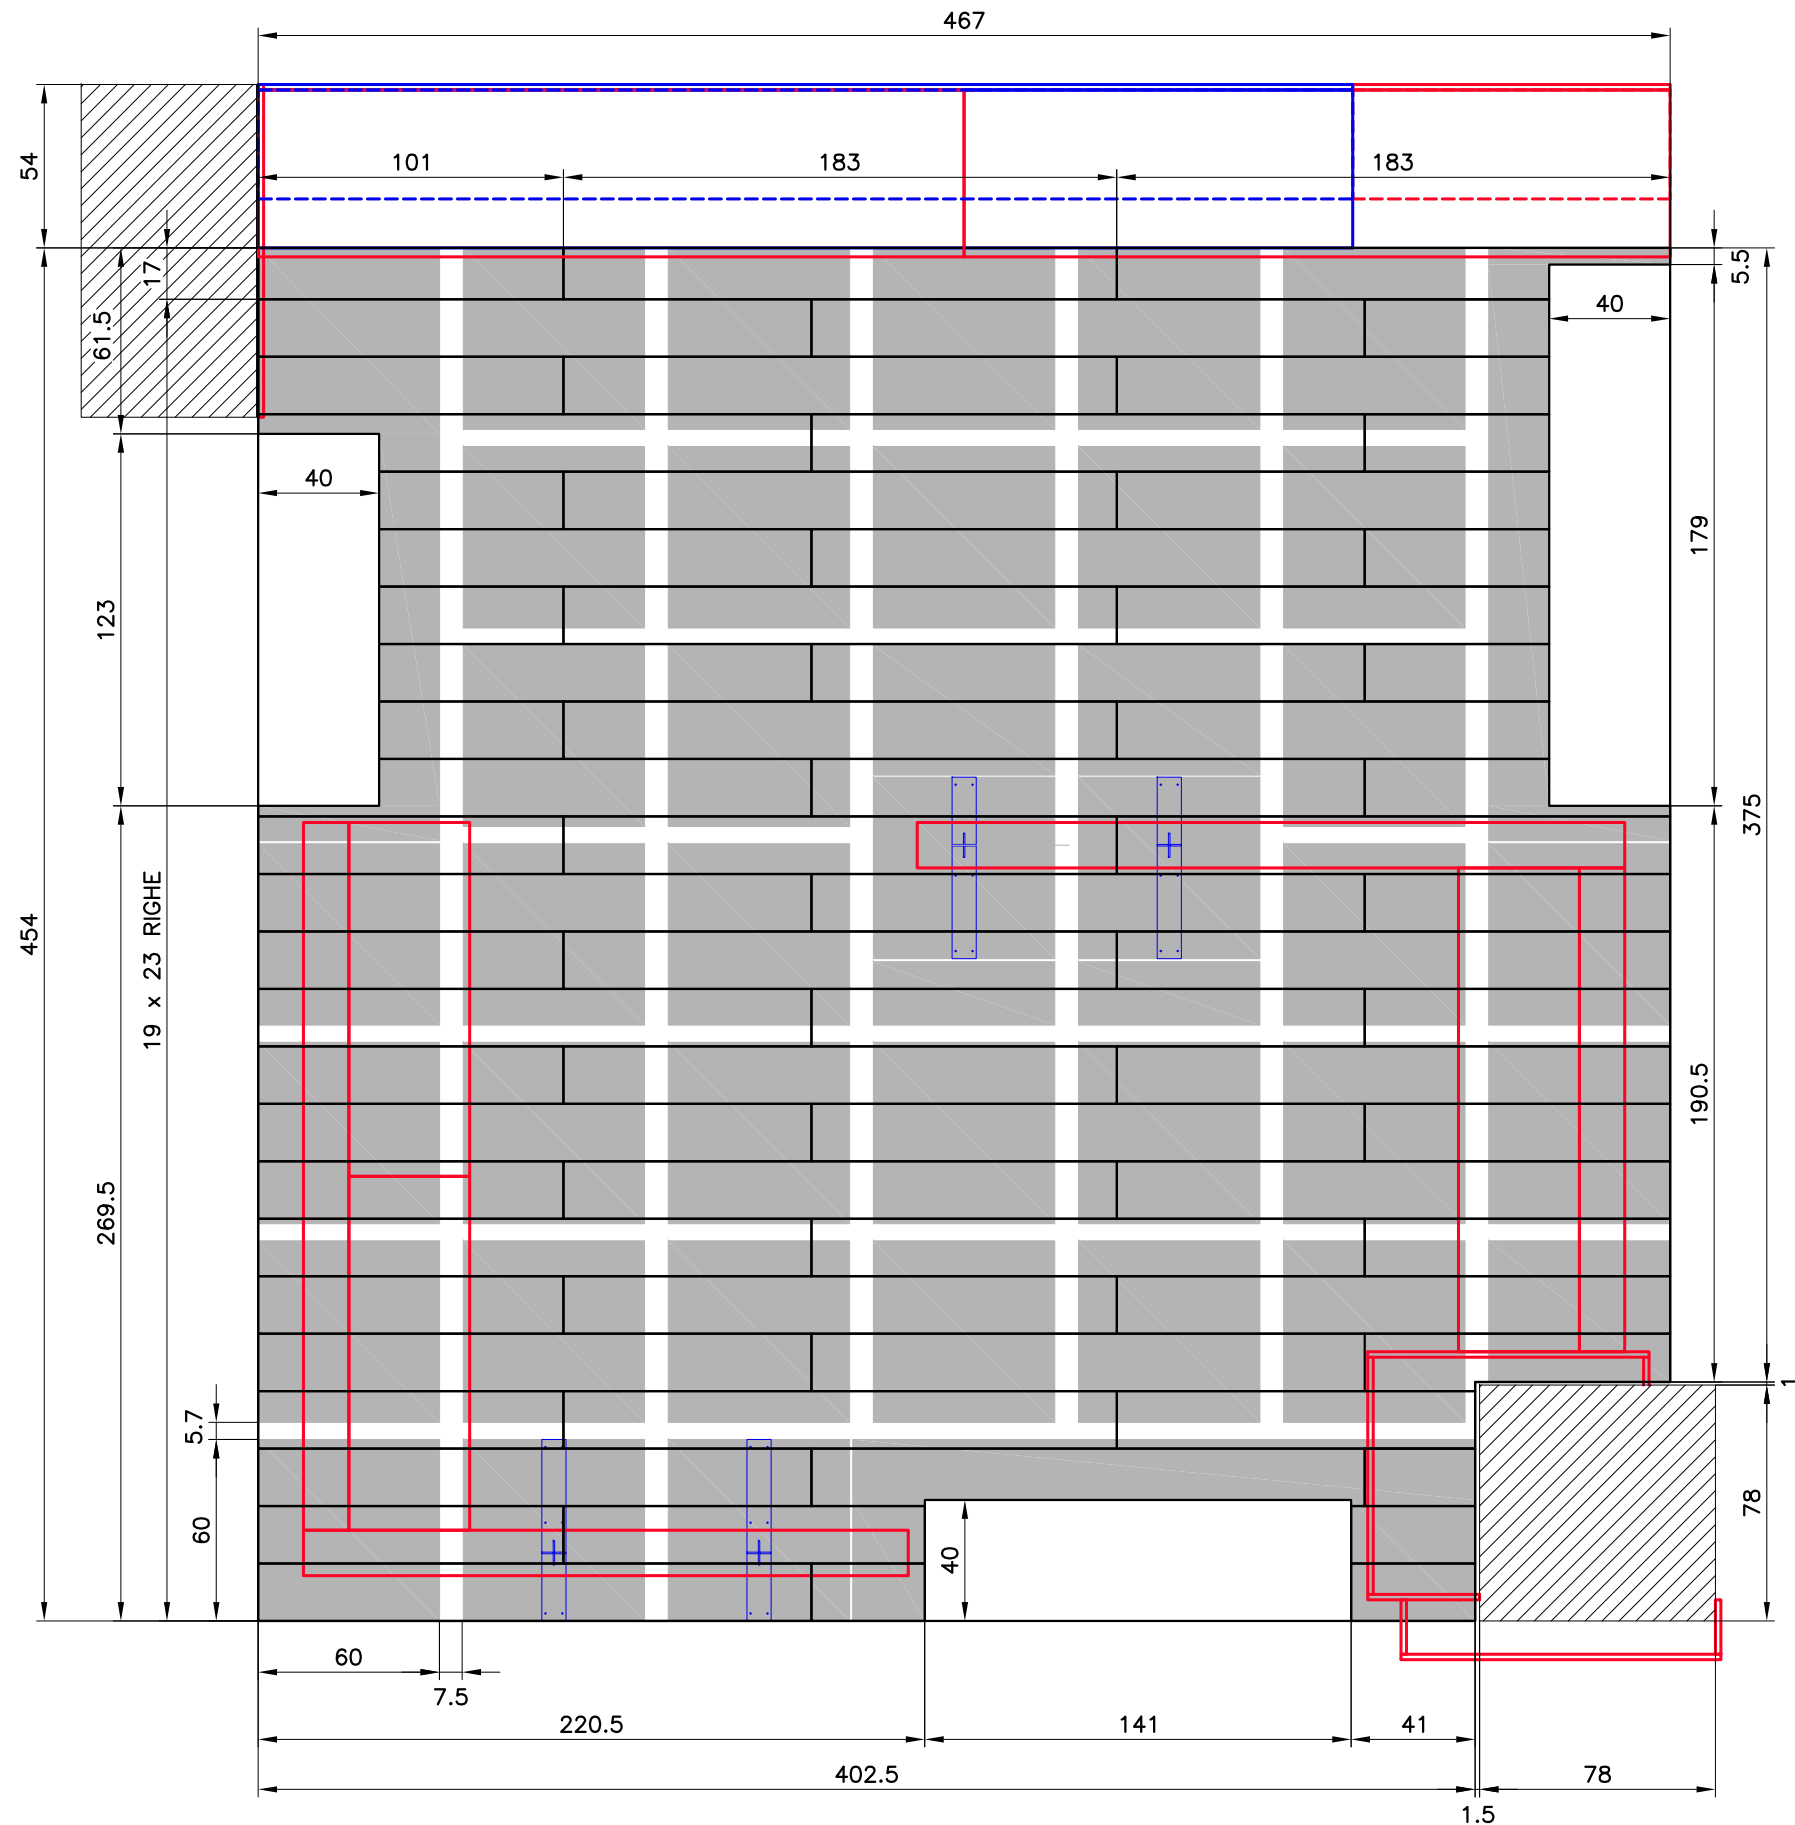

DIMENSIONI IN CENTIMETRI


Studio GALMAR PROGETTAZIONE e DESIGN - SETTORE ARREDO 20833 GIUSSANO (MB) Italy - P.zza Repubblica, 1 Tel. +39 0362 351107 - E-mail: info@studiogalmar.it <small>PROPRIETA' E DIRITTI RISERVATI, TUTELATI A NORMA DI LEGGE</small>		descrizione: PAVIMENTO	
progetto: ALLESTIMENTI PHILIPS	data: 18-10-2011	scala: 1:25	formato: A3
riferimento: ORIO MW	aggiornamenti: 31-10-2011	codice documento: PHI D 111a	

ORIO MW - PAVIMENTO
DOGHE DA MODIFICARE



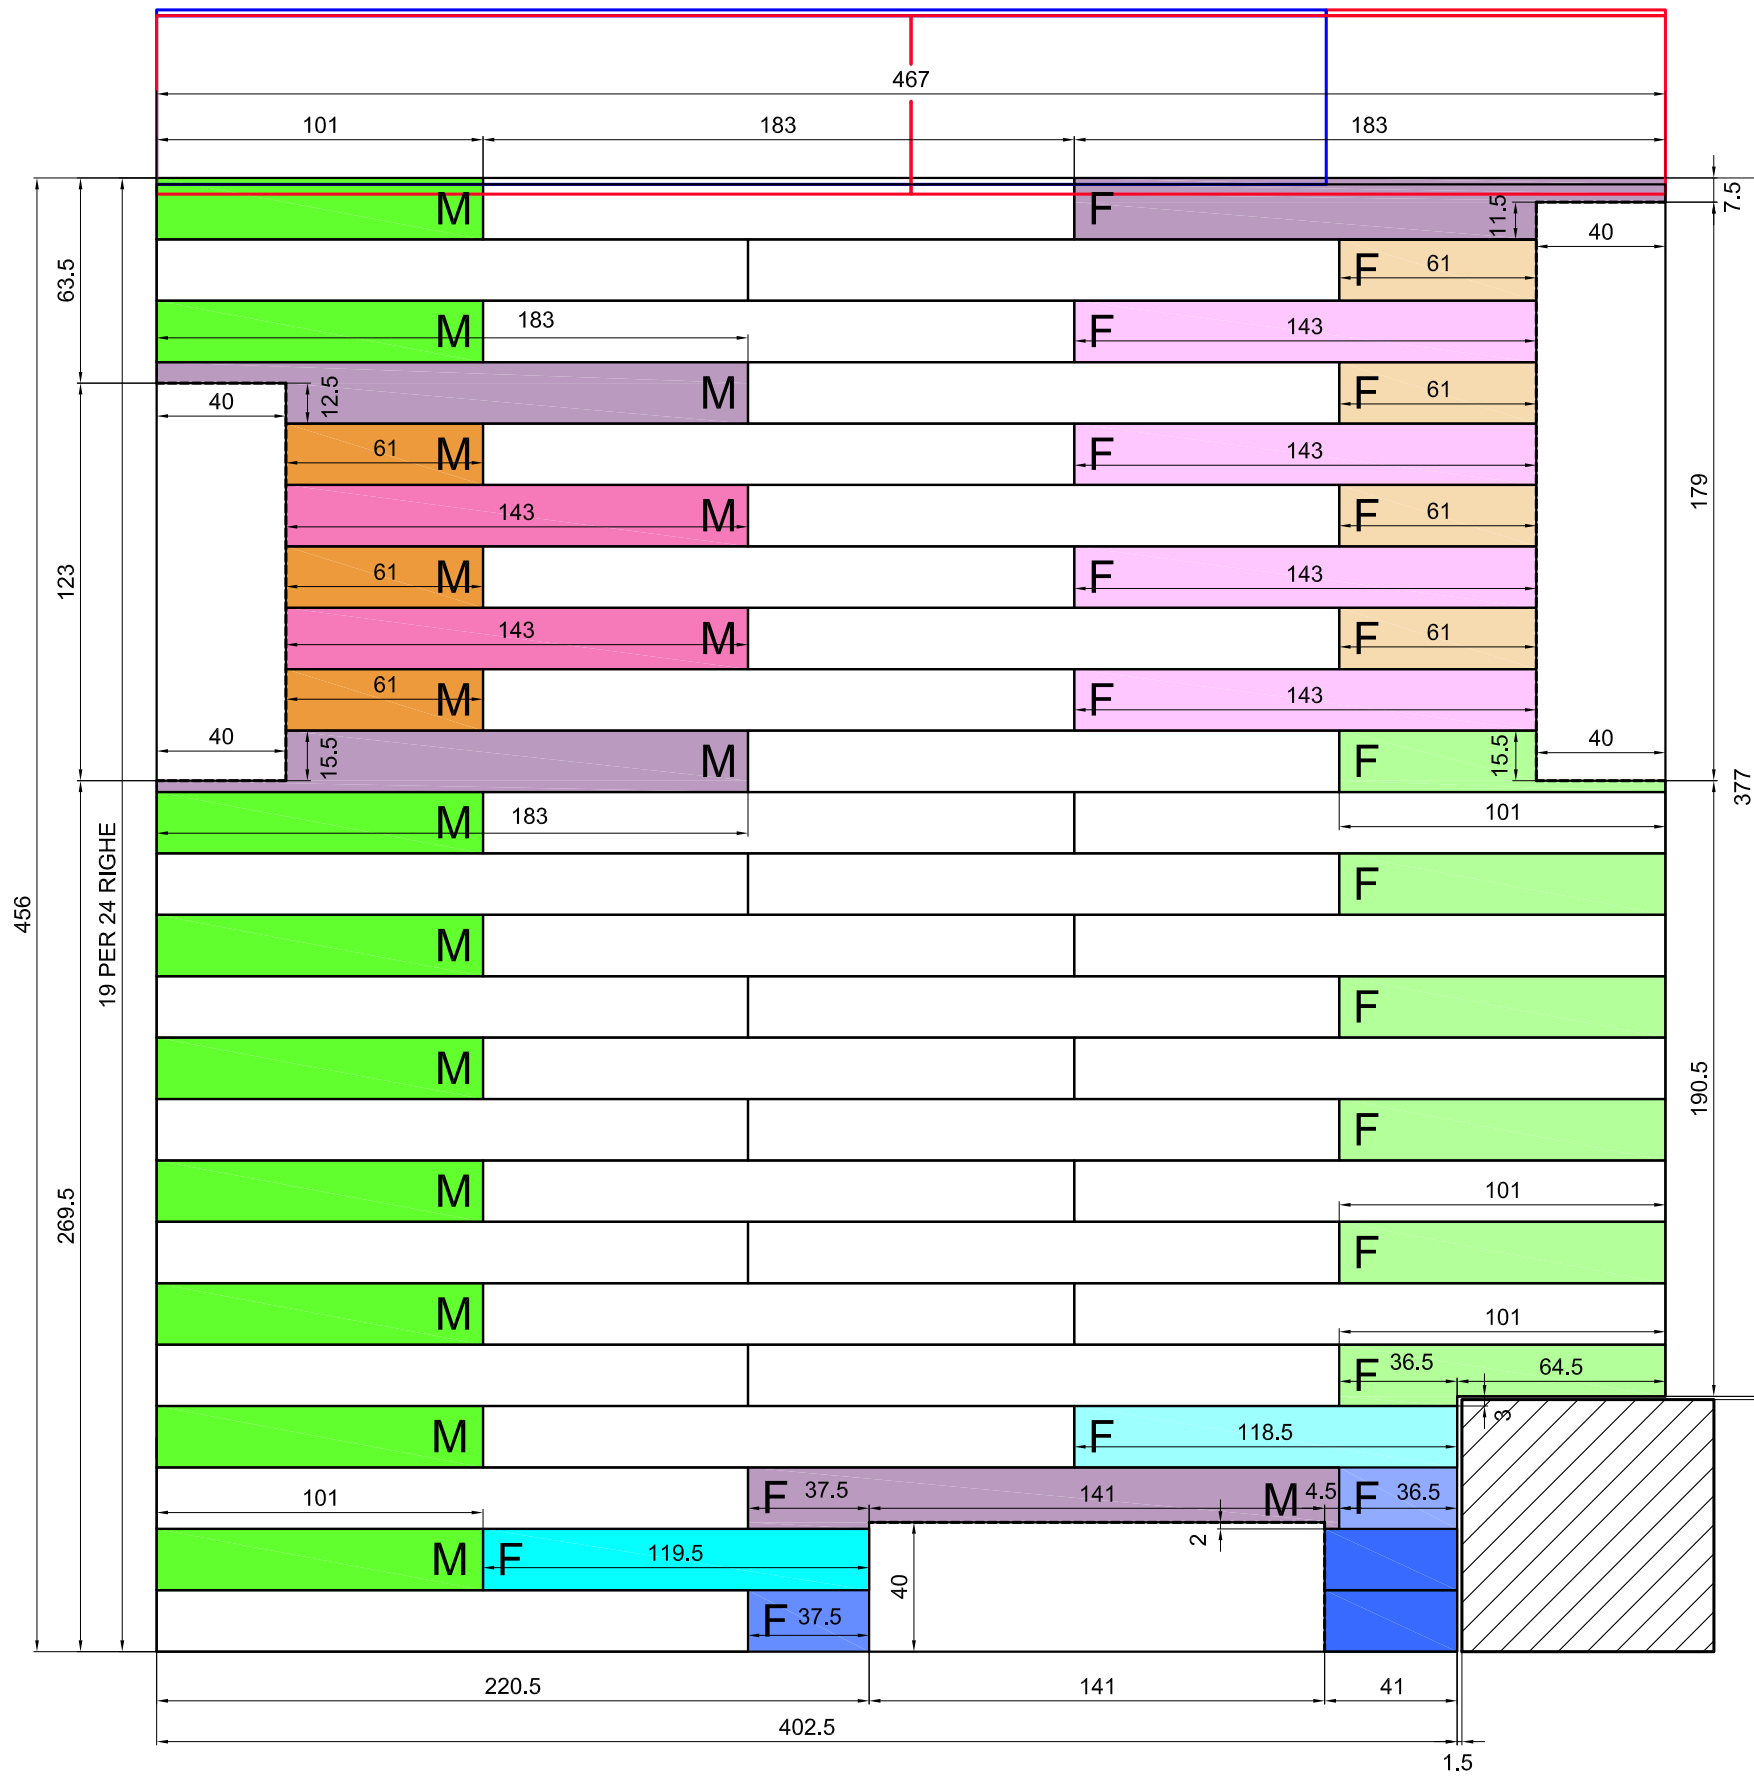


RIEPILOGO QUANTITA' DOGHE DA MODIFICARE


N. 34 DOGHE

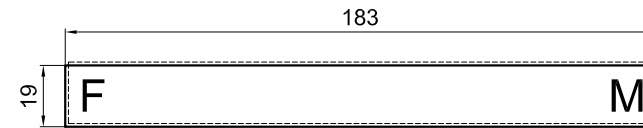


N. 4 DOGHE RISEGATE

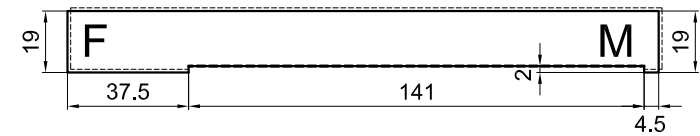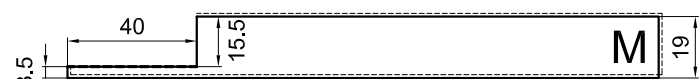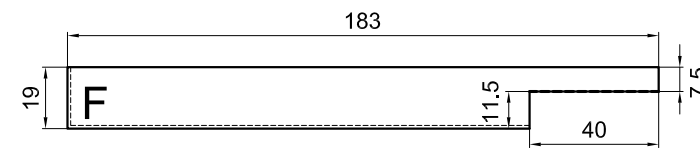


N. 9 DOGHE

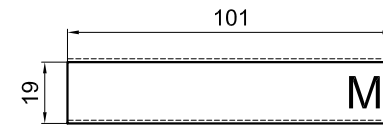


N. 2 DOGHE

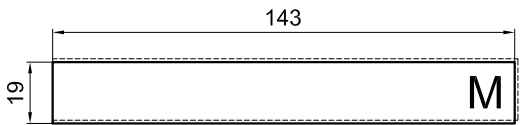


N. 4 DOGHE

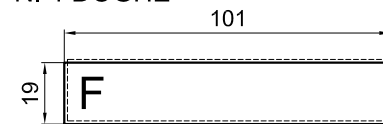


N. 4 DOGHE

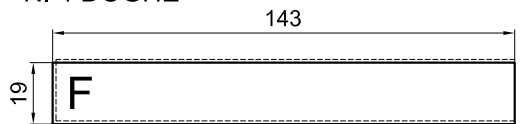


N. 2 DOGHE RISEGATE

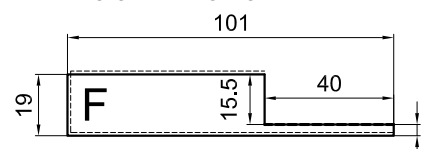


N. 1 DOGA

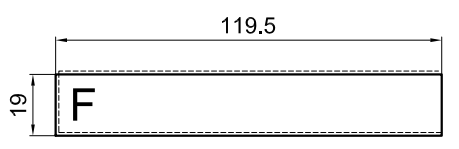


N. 2 DOGHE RISEGATE

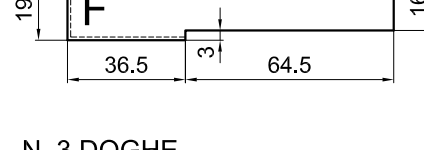


N. 1 DOGA

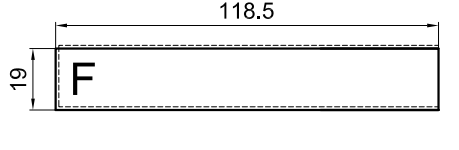


N. 3 DOGHE

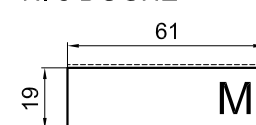


N. 4 DOGHE

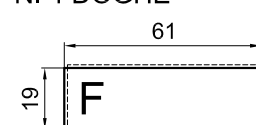


N. 1 DOGA

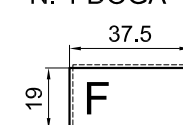

N. 1 DOGA

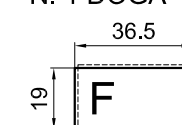


N. 2 DOGHE

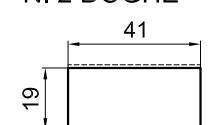

Studio GALMAR




PROGETTAZIONE e DESIGN - SETTORE ARREDO
20833 GIUSSANO (MB) Italy - P.za Repubblica, 1
Tel. +39 0362 351107 - E-mail: info@studlogalmar.it
PROPRIETA' E DIRITTI RISERVATI, TUTELATI A NORMA DI LEGGE

ORIO MW - PAVIMENTO
SOTTOFONDO

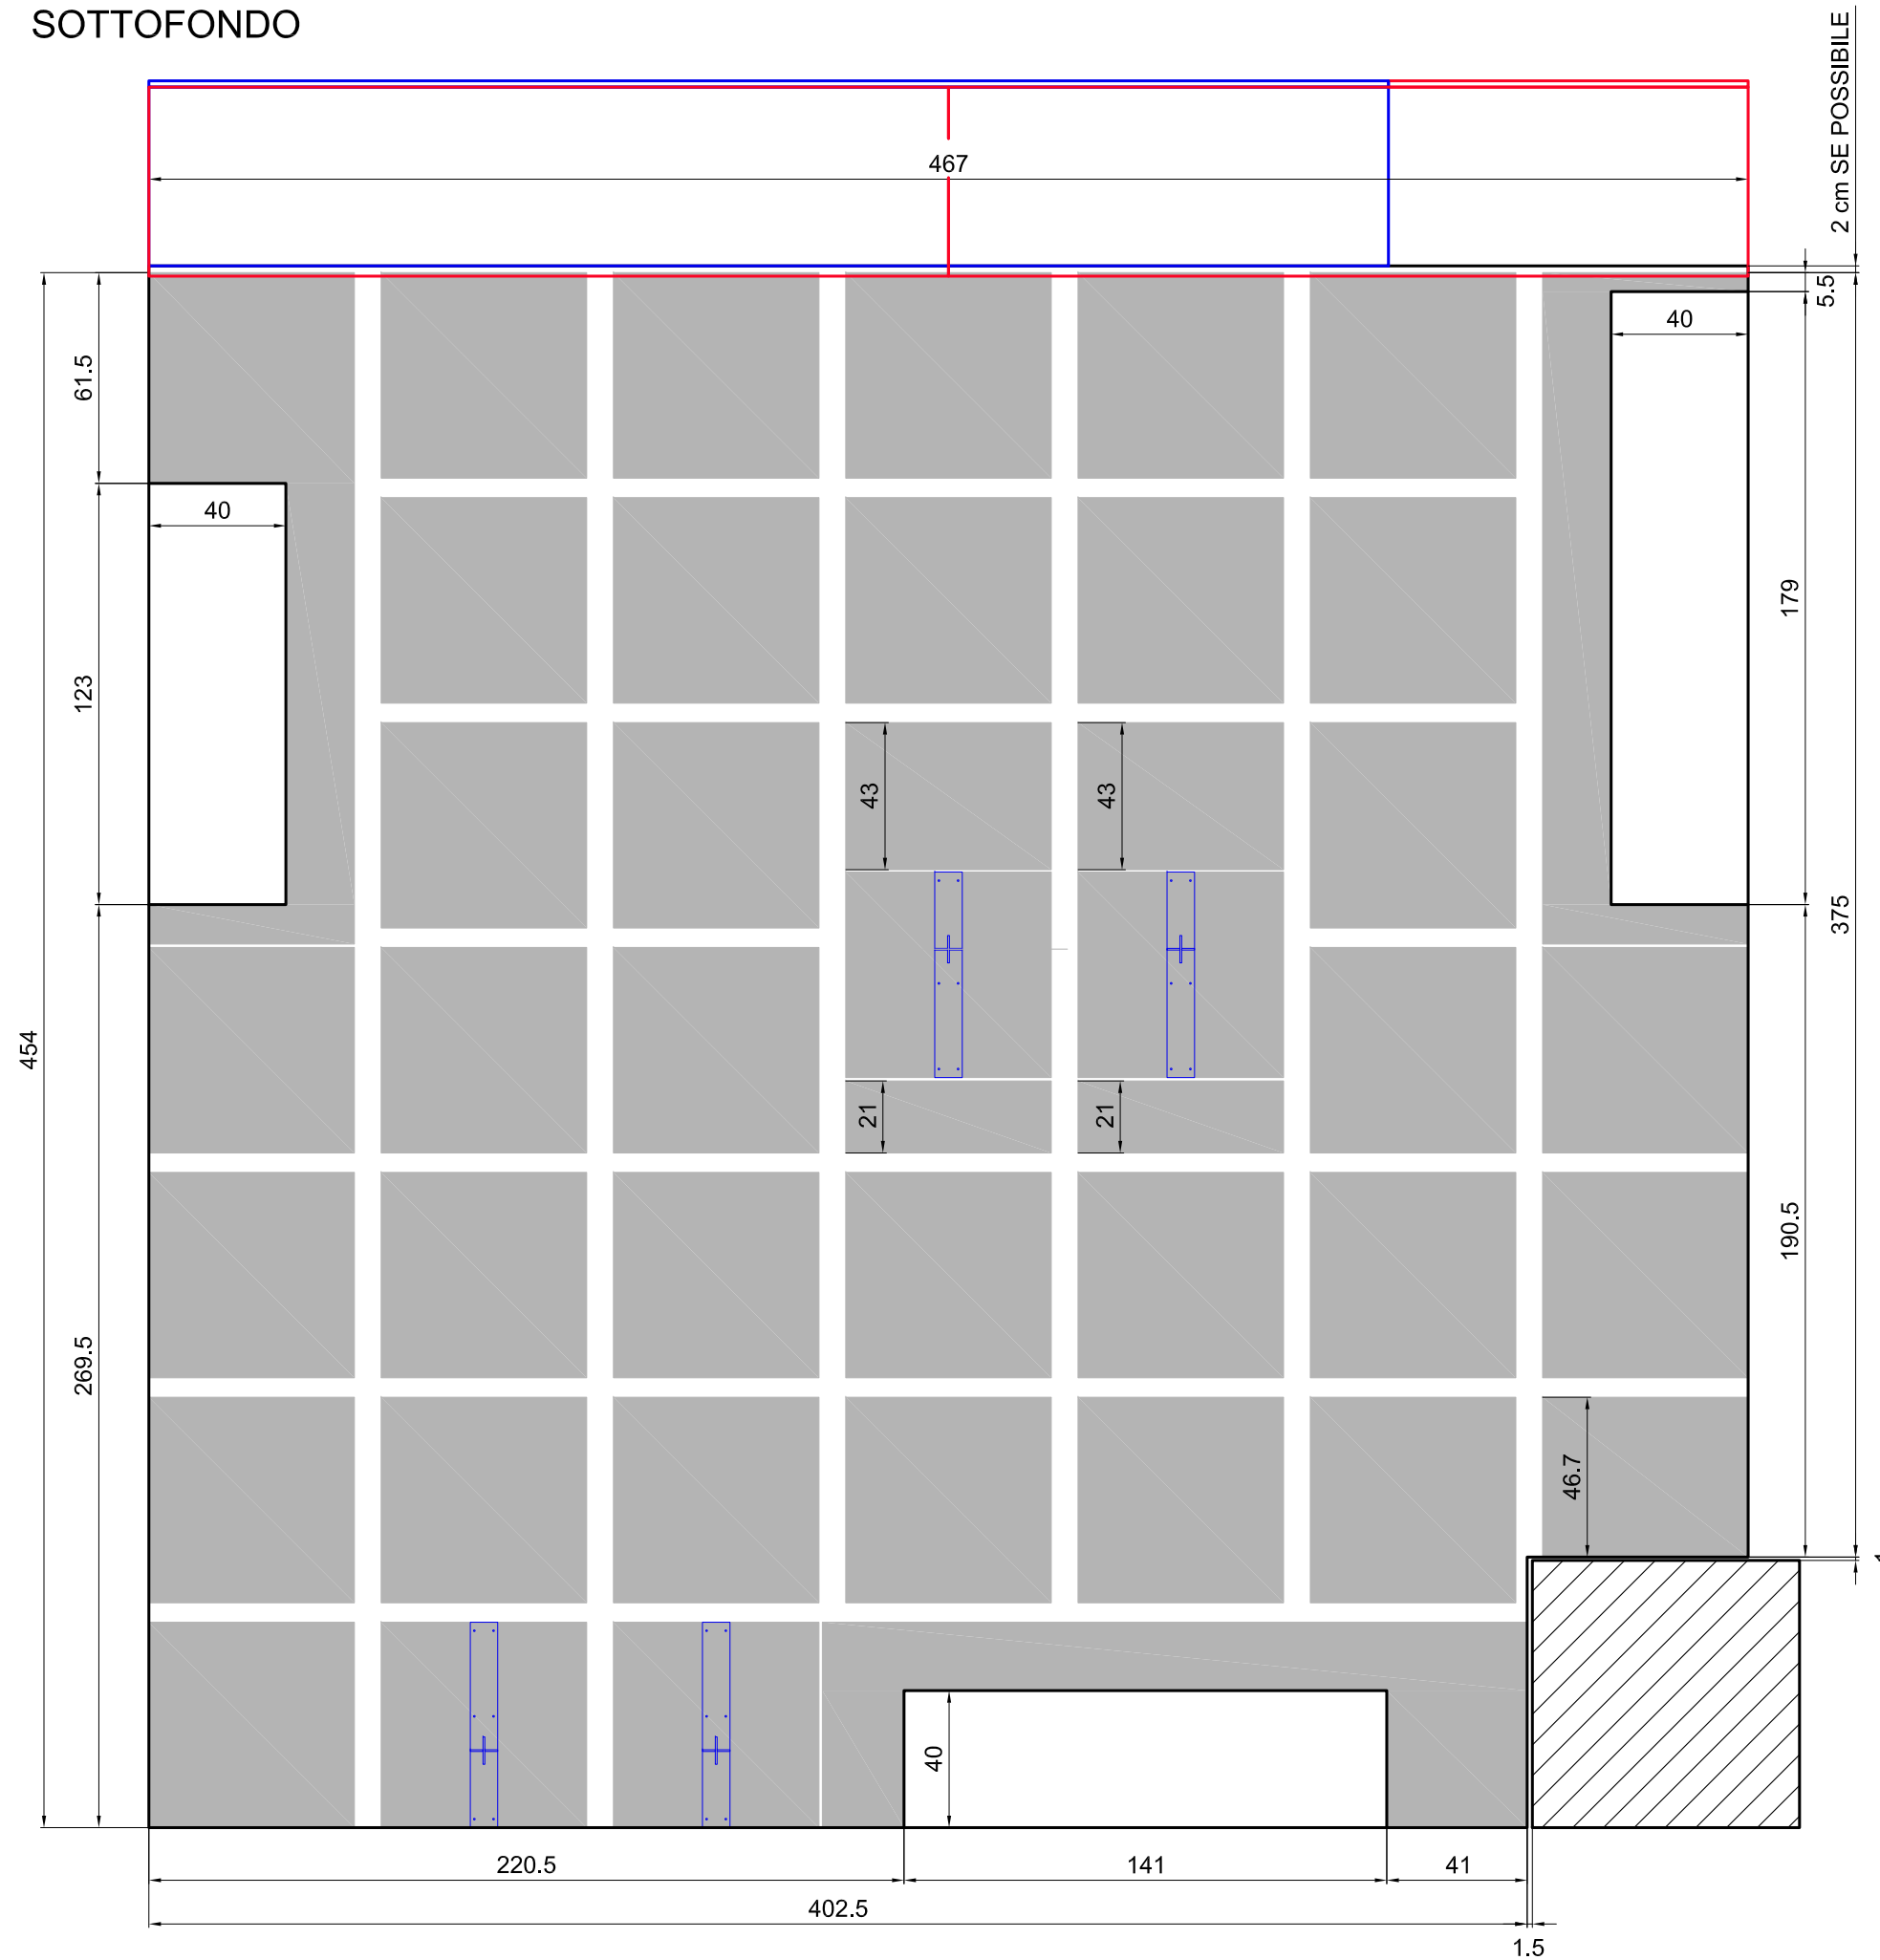

RIEPILOGO QUANTITA' PANNELLI SOTTOFONDO

- N. 31 PANNELLI 60 x 60
- N. 4 PANNELLI 60 x 60 CON STAFFA DIS. PHI D 012
- N. 2 PANNELLI 60 x 43
- N. 2 PANNELLI 60 x 21
- N. 1 PANNELLO 60 x 46.7
- N. 3 PANNELLI INCLINATI PER RAMPE DISABILI VEDI DIS. PHI D 015
- N. 3 PANNELLI RISEGATI PER RAMPE DISABILI

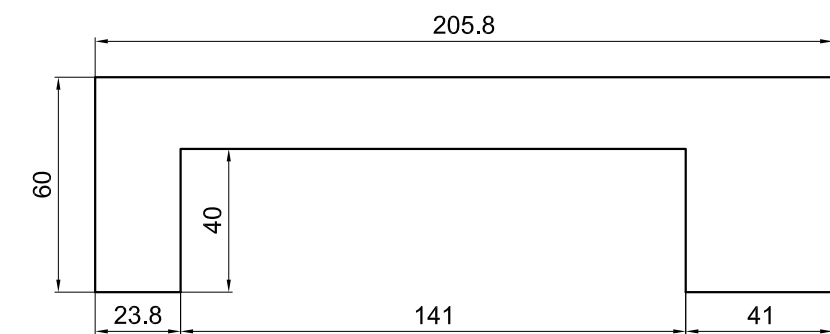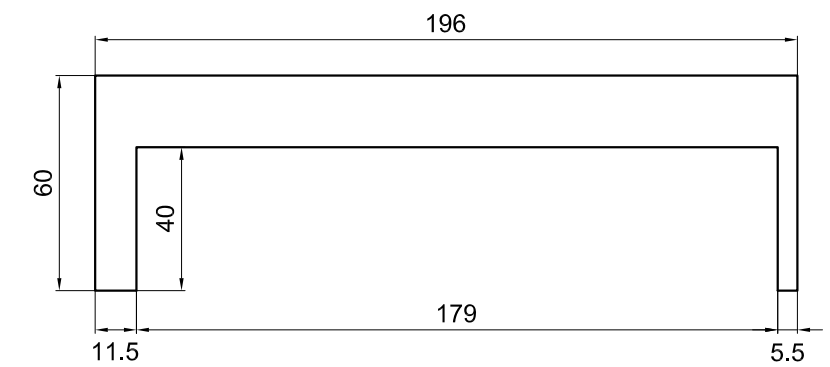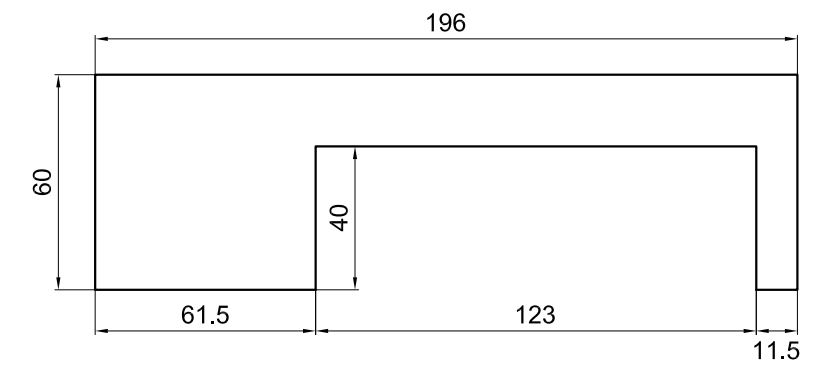

Studio GALMAR

PROGETTAZIONE e DESIGN - SETTORE ARREDO
20833 GIUSSANO (MB) Italy - P.za Repubblica, 1
Tel. +39 0362 351107 - E-mail: info@studiogalmar.it
PROPRIETA' E DIRITTI RISERVATI, TUTELATI A NORMA DI LEGGE