



PARQUET sp. 15 mm.

Studio GALMAR <small>PROGETTAZIONE e DESIGN - SETTORE ARREDO</small> <small>20833 GISSANO (MI) - P.zza Repubblica, 1 - E-mail: info@studiogalmar.it</small> <small>PROPRIETA' E DIRITTI RISERVATI, TUTELATI A NORMA DI LEGGE</small>		descrizione: PAVIMENTO IN MARMO PROPOSTA 1	
progetto: ARREDAMENTO ABITAZIONE			
cliente:			
ambiente: INGRESSO		data: 07-03-2000	scala: 1:20
		aggiornamenti: 14-03-2000	codice documento: ZAM D 060b

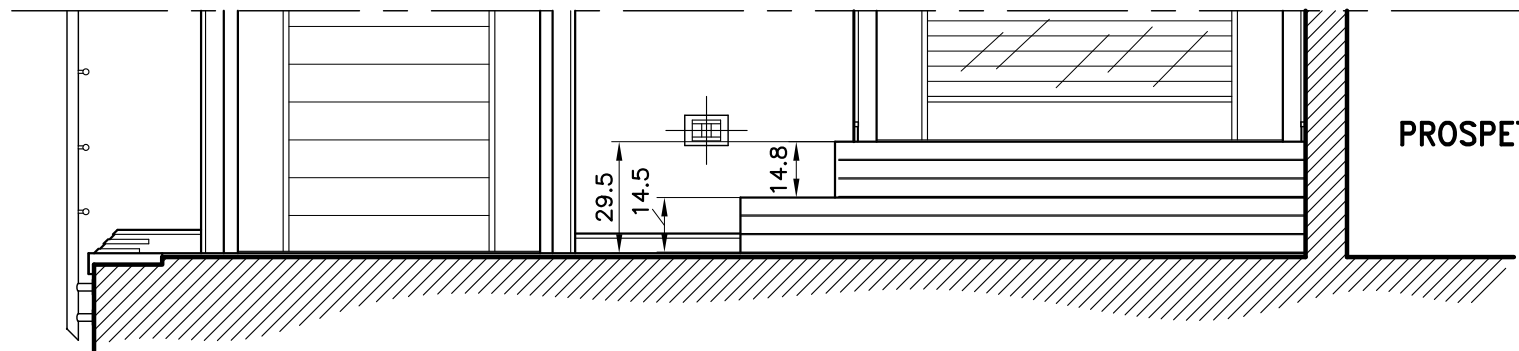

PROSPETTO GRADINI

PIANTA

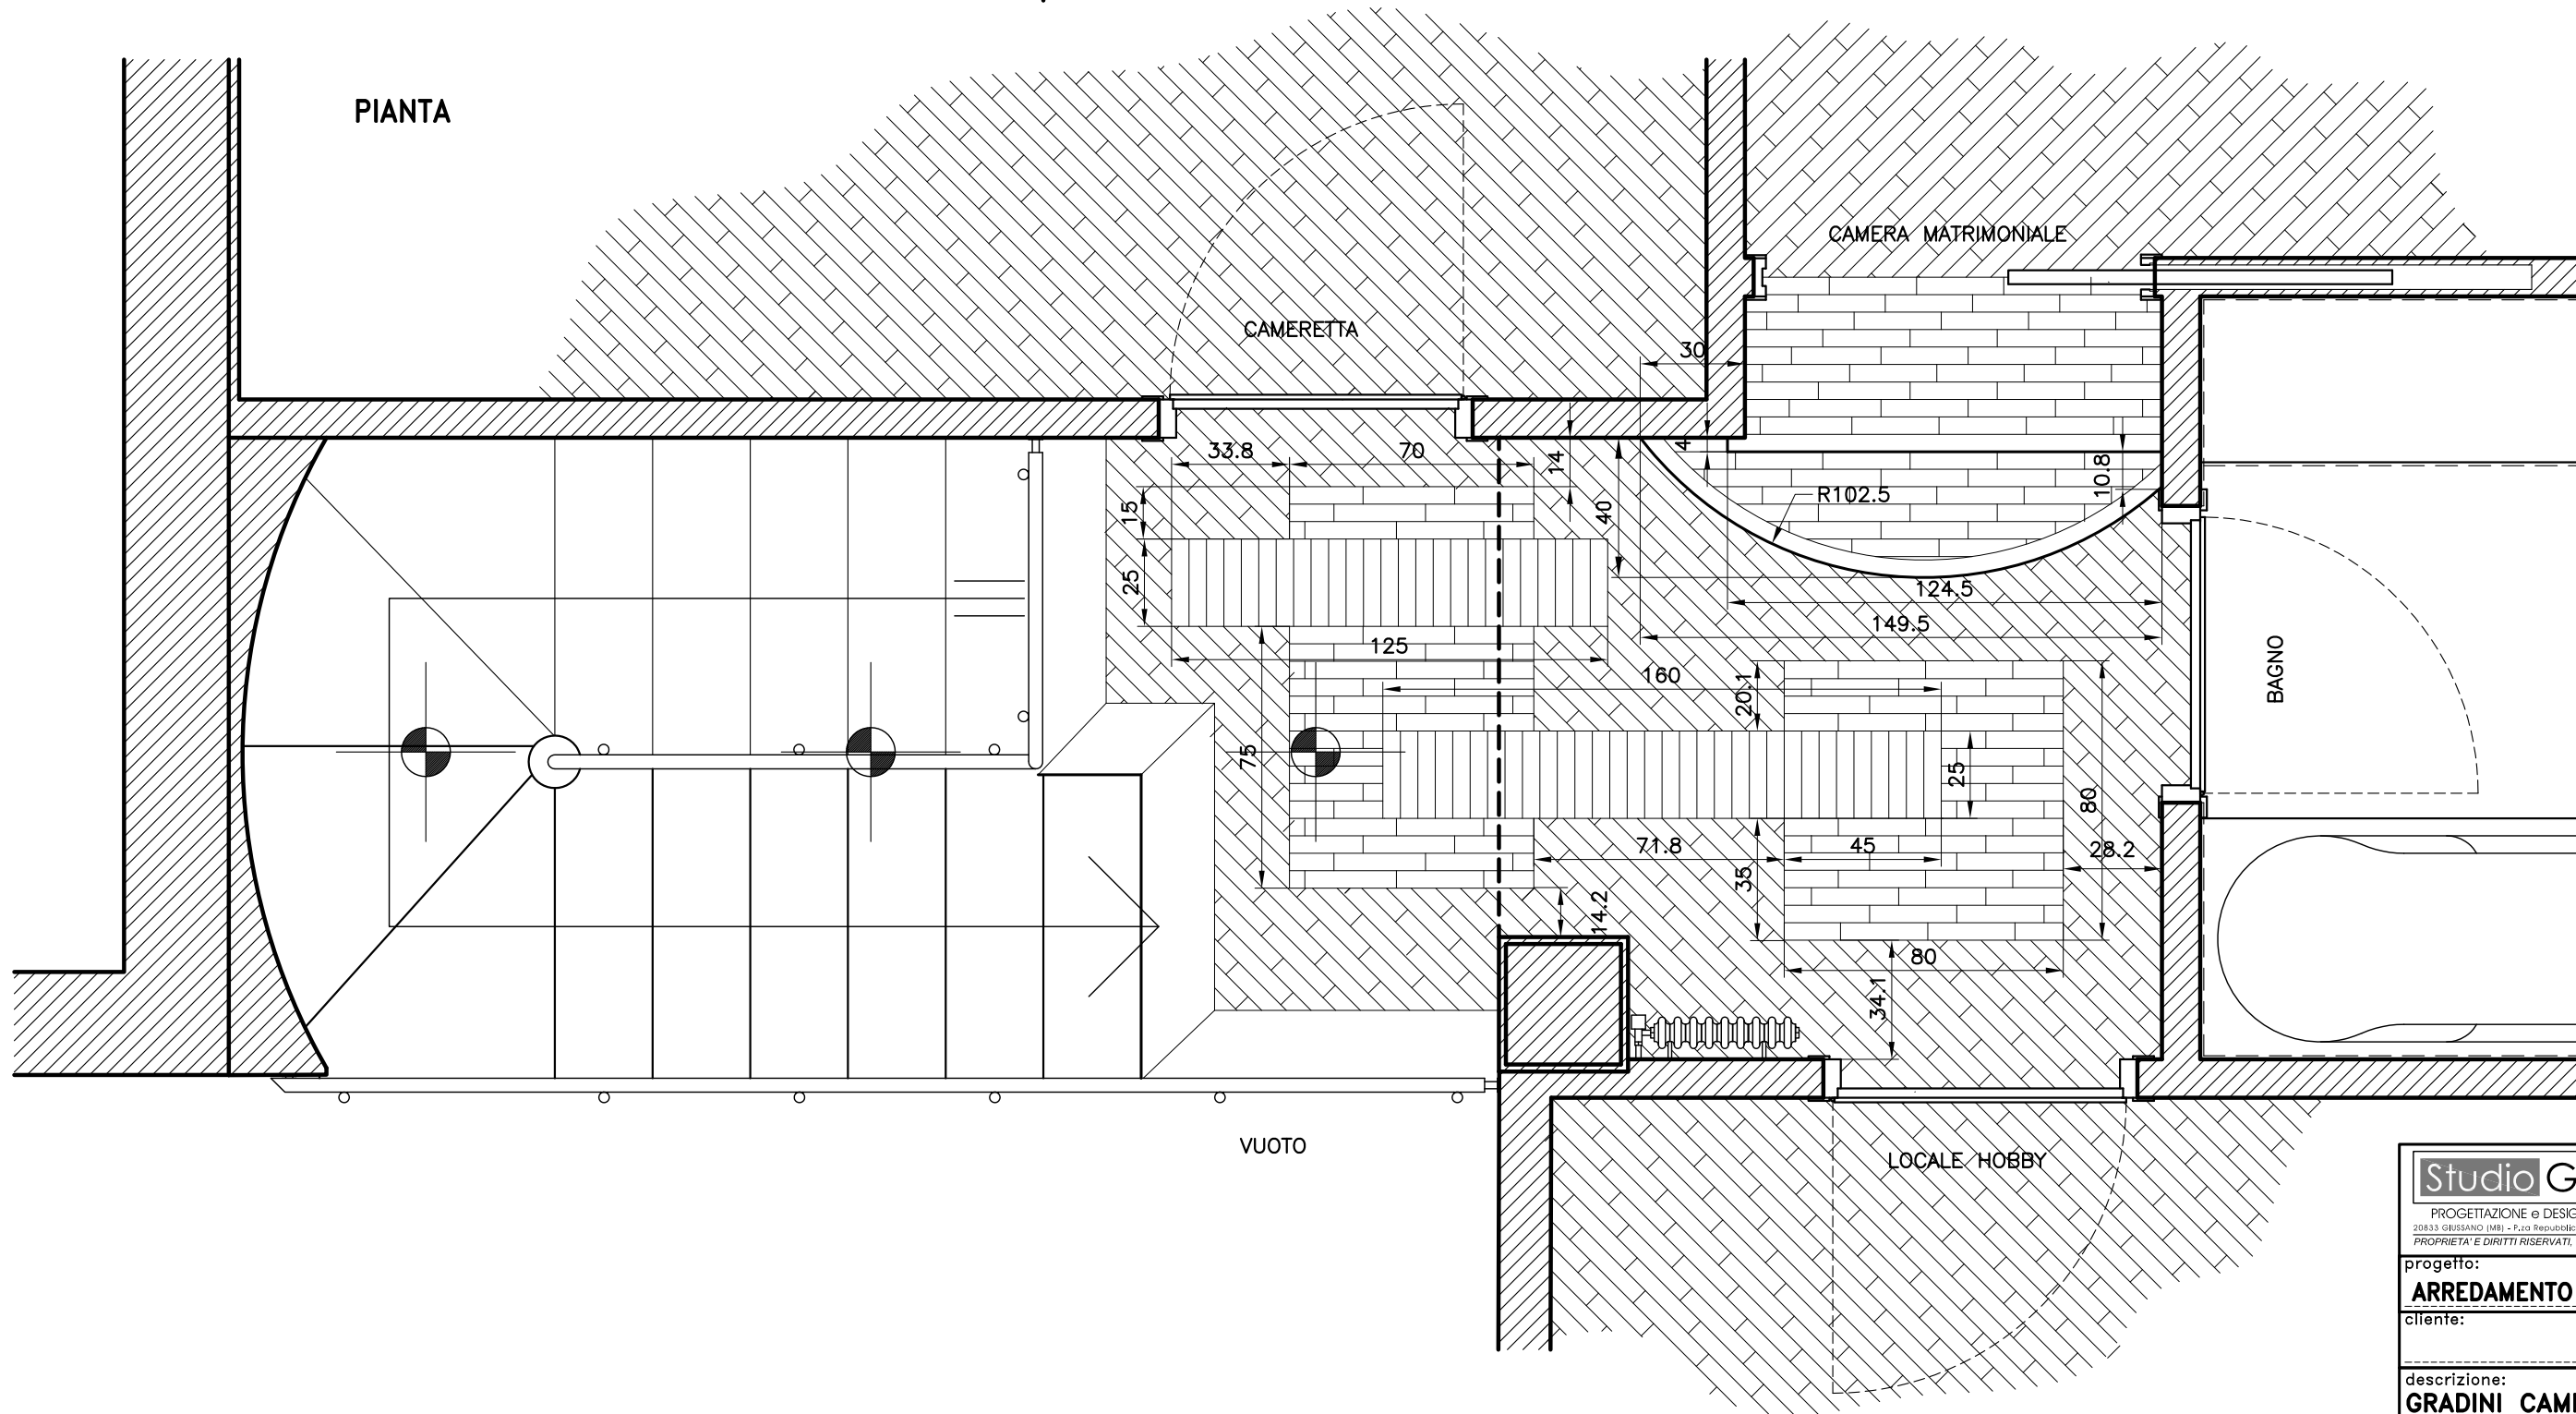

Studio GALMAR

PROGETTAZIONE e DESIGN - SETTORE ARREDO
 20833 GIUSSANO (VI) - P.ta Repubblica, 1 - E-mail: info@studiogalmar.it
 PROPRIETÀ E DIRITTI RISERVATI. TUTELATI A NORMA DI LEGGE

progetto:
ARREDAMENTO ABITAZIONE

cliente:

descrizione:
**GRADINI CAMERA MATRIM.
 E PARQUET ANTICAMERA
 PROPOSTA 2**

data: **12-07-2000** scala: **1:20**

aggiornamenti: **12-07-2000** codice documento: **ZAM D 063a**