




VISTA LATO INTERNO

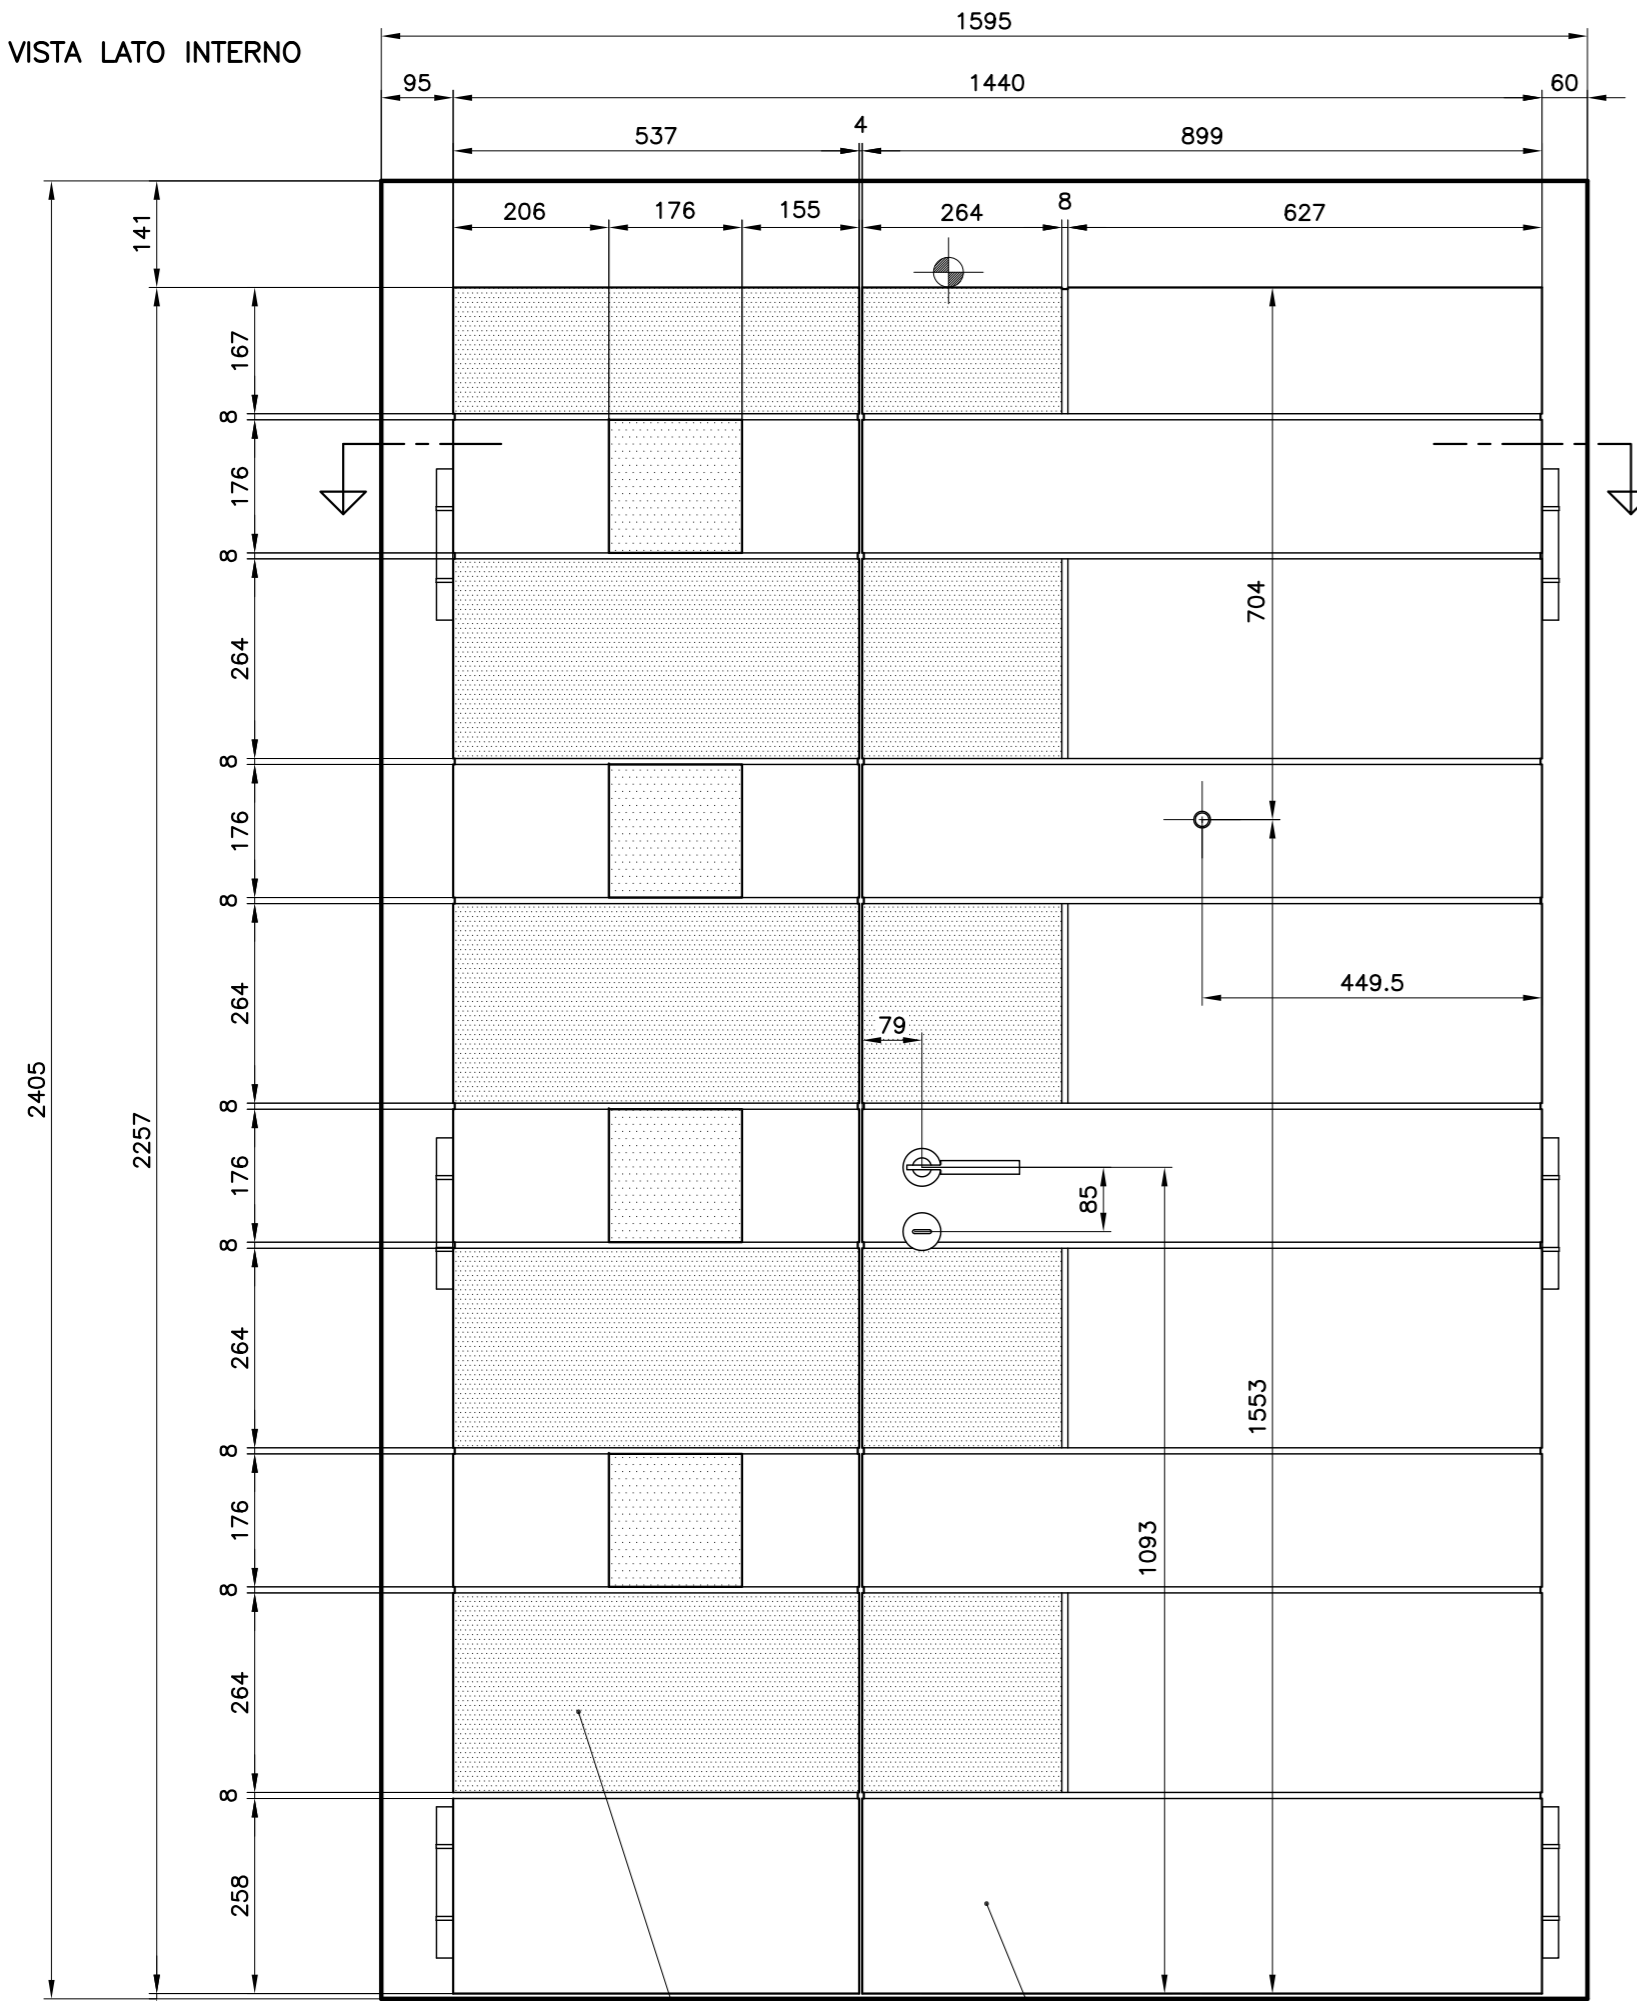


VISTA LATO ESTERNO

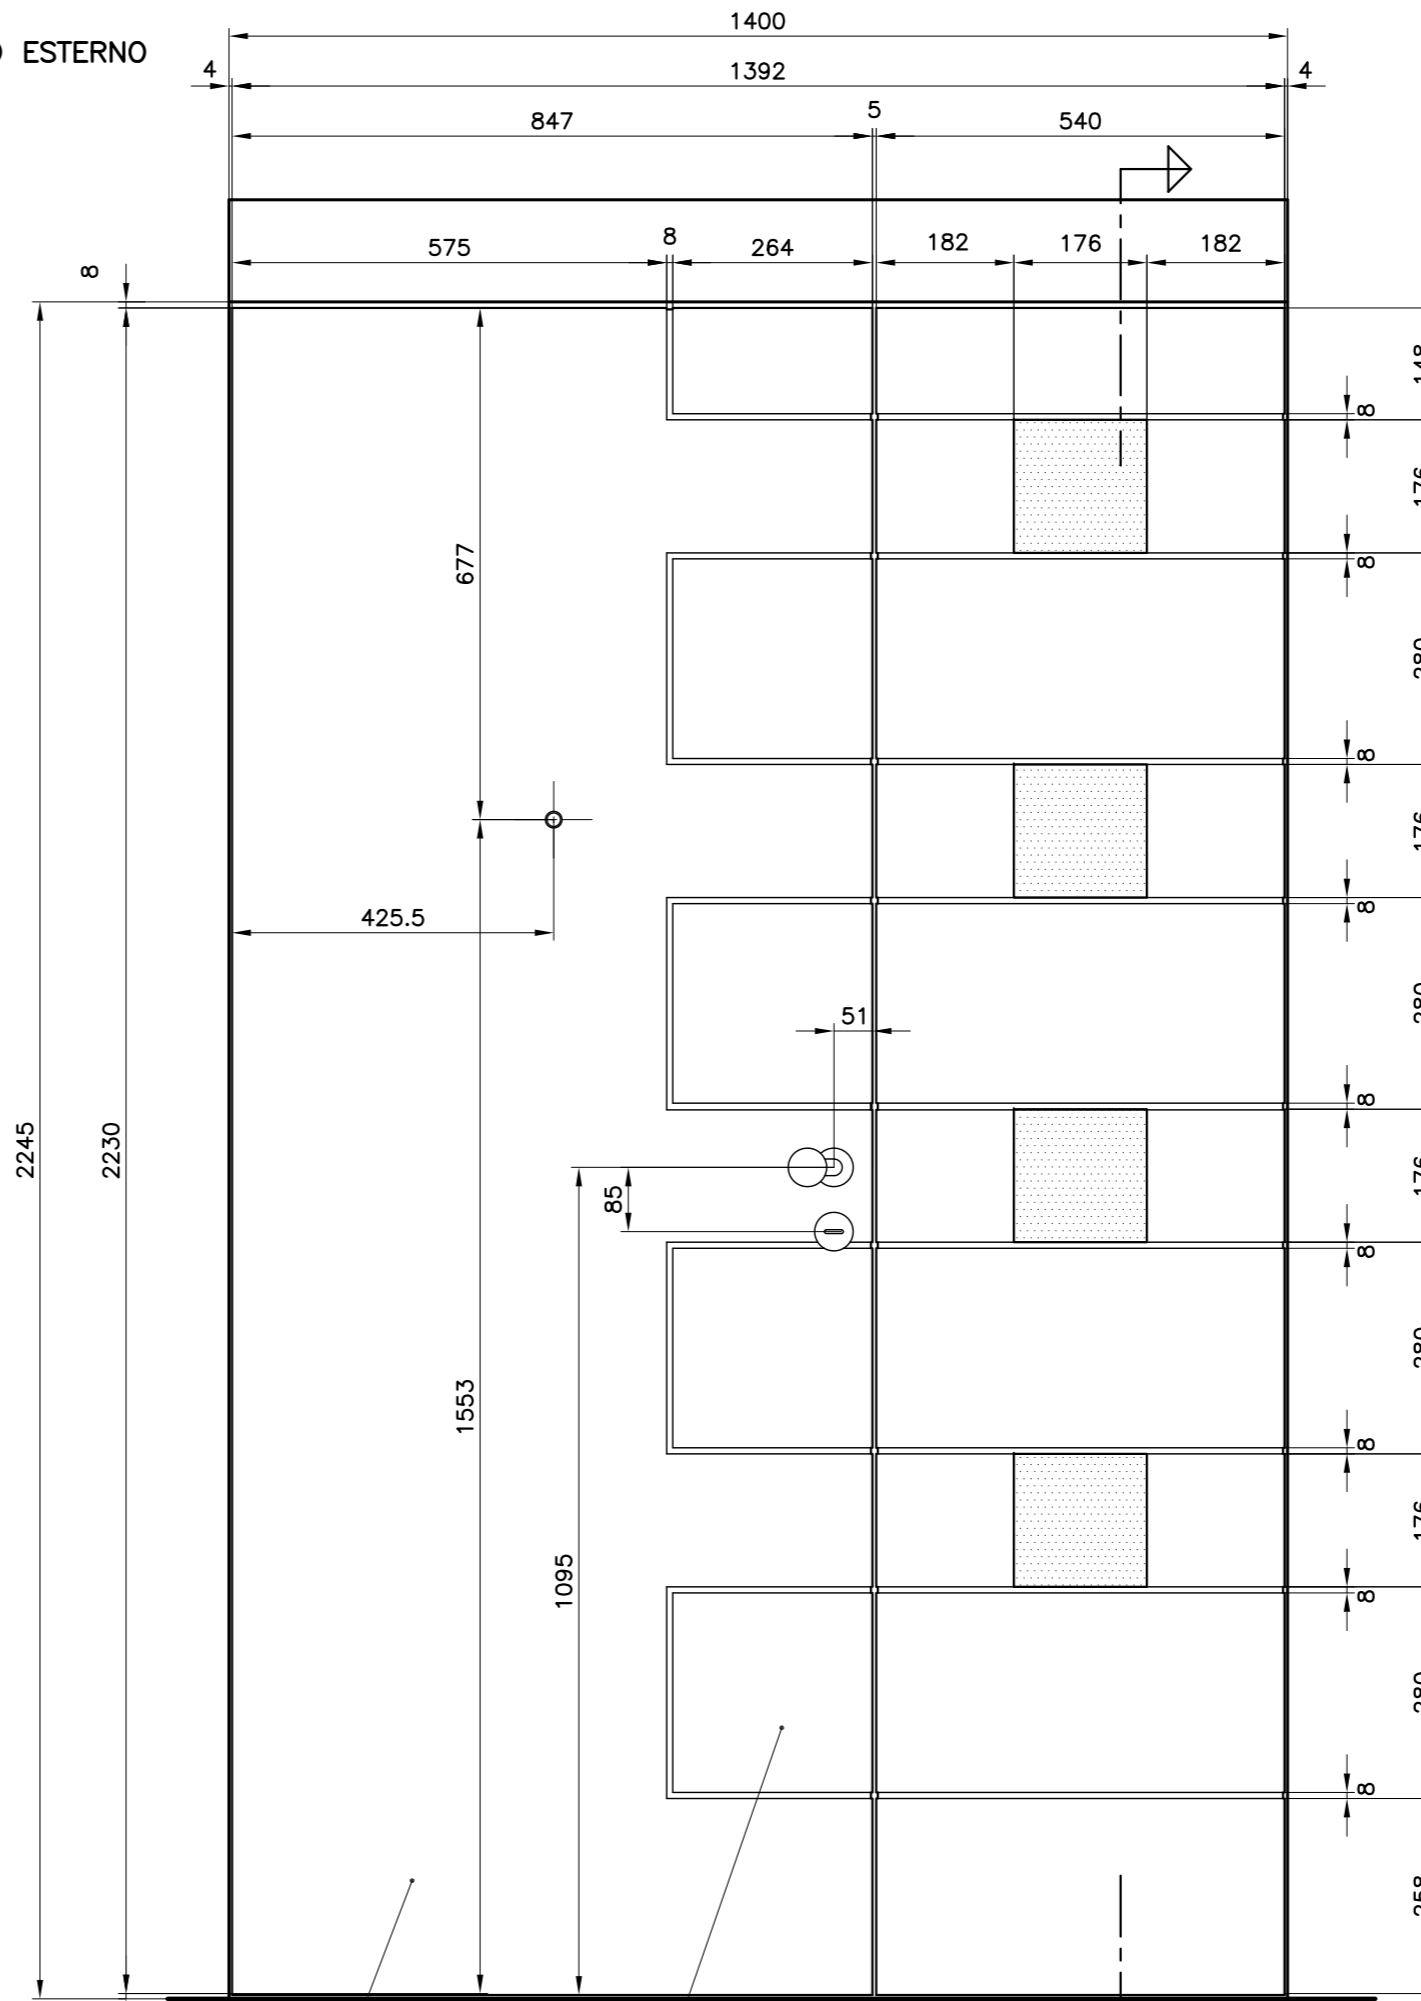

SEZIONE VERT.

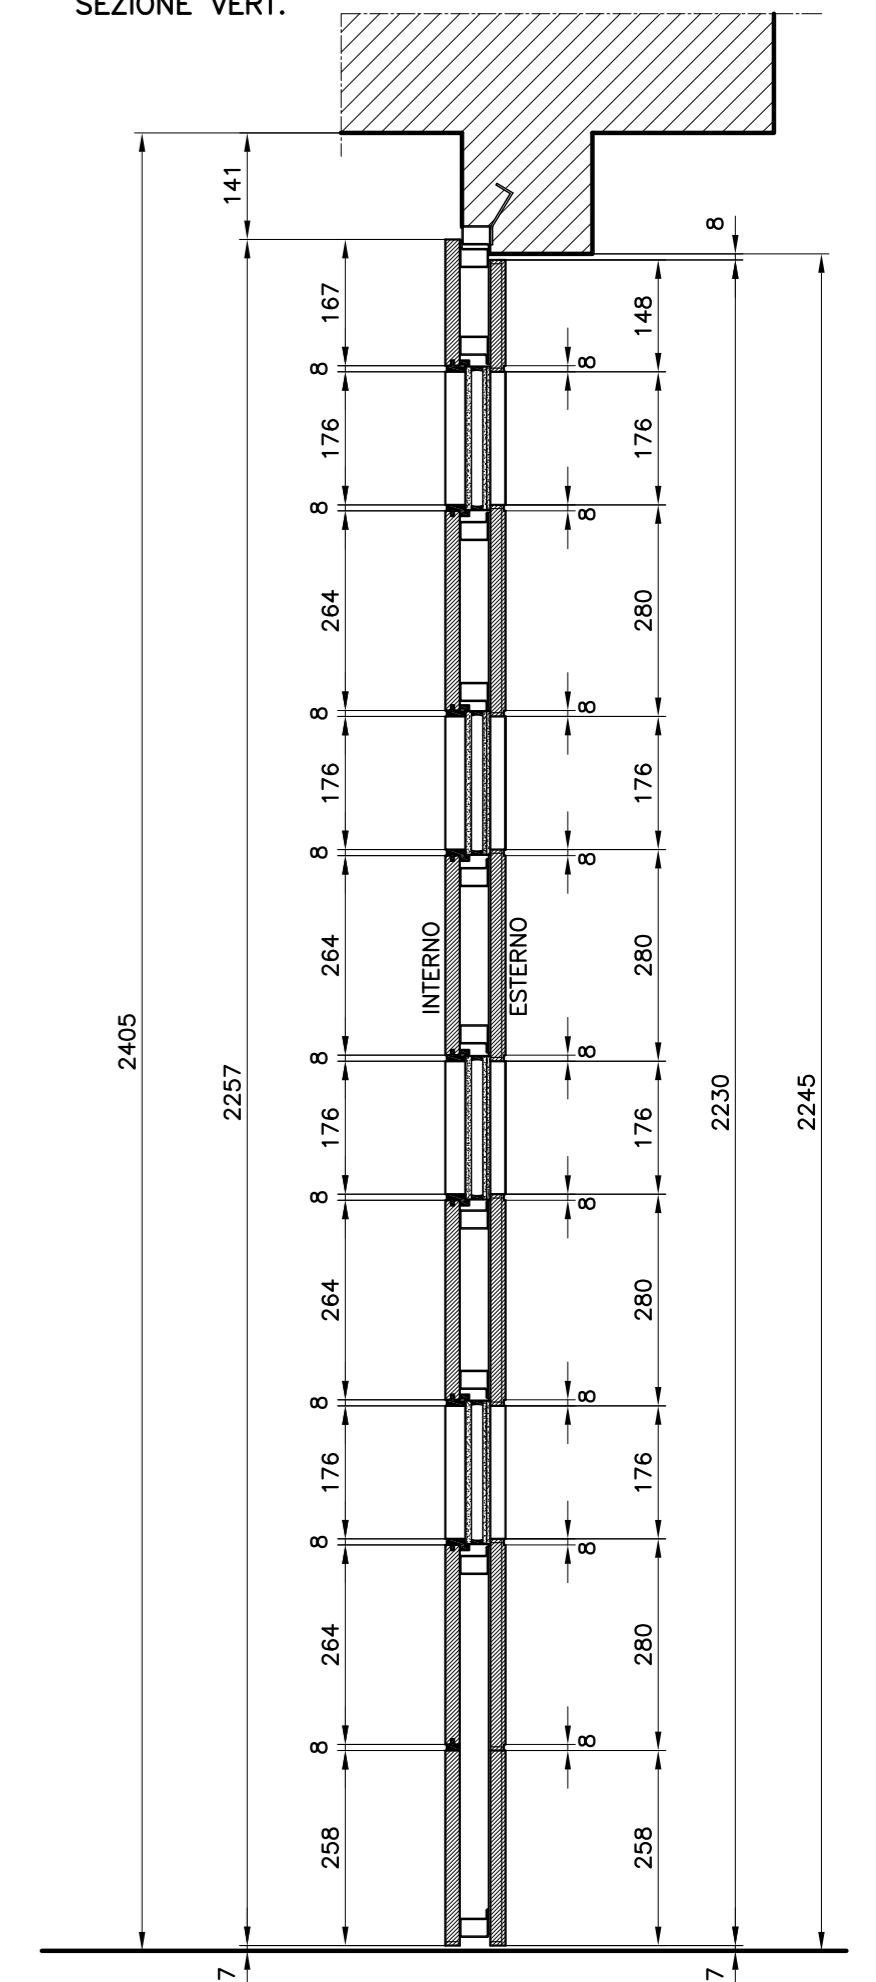

SEZIONE ORIZZ.

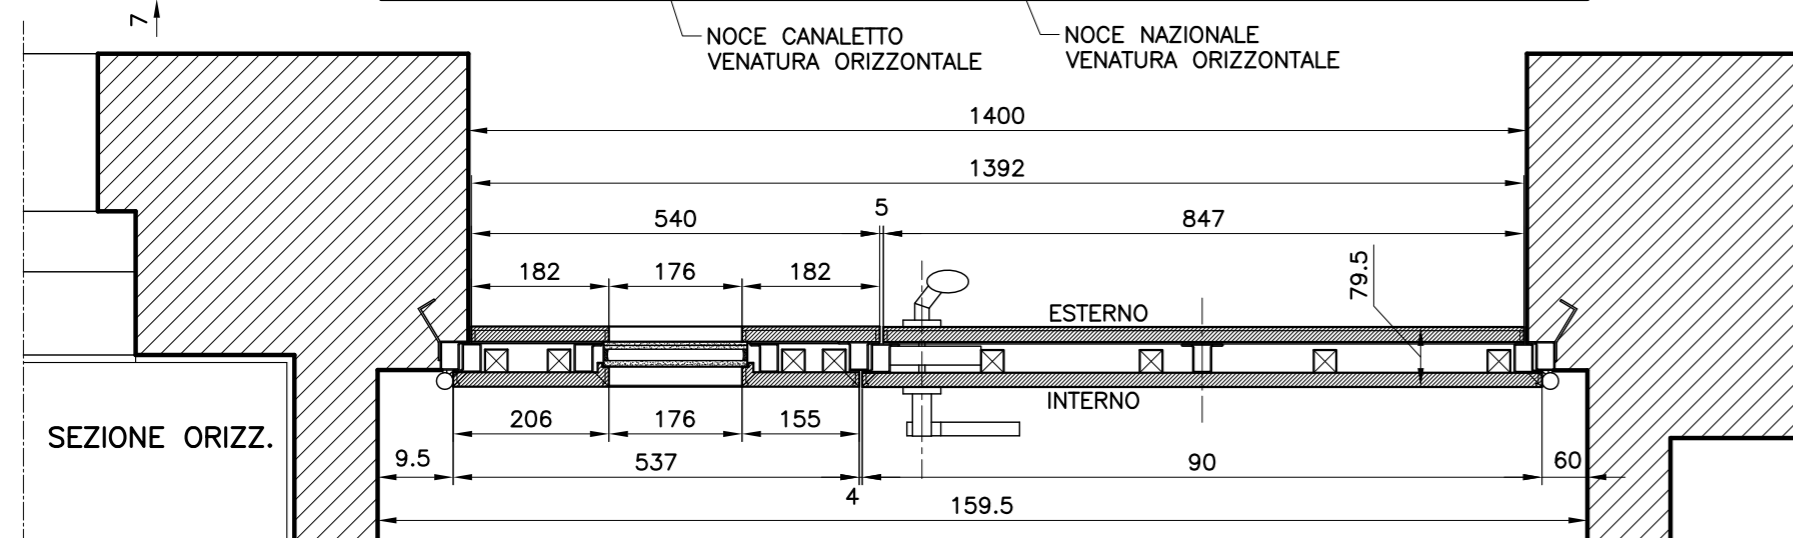

NOCE CANALETTO
VENATURA ORIZZONTALE

NOCE NAZIONALE
VENATURA ORIZZONTALE

MOGANO MERANTI O NIANGON
VENATURA VERTICALE

MOGANO MERANTI O NIANGON
VENATURA ORIZZONTALE

Studio GALMAR PROGETTAZIONE e DESIGN - SETTORE ARREDI 20133 Cassino (VI) - Via Repubblica, 1 - Email: info@studiodgmar.it PROPRIETA' E DIRITTI RISERVATI. TUTELATI A NORMA DI LEGGE		descrizione: RIVESTIMENTO PORTA INGRESSO PRINCIPALE	
progetto: ARREDAMENTO ABITAZIONE	data: 20-12-2000	scala: 1:10	
cliente:	aggiornamenti:	codice documento: ZAM D 069	