




Studio GALMAR <small>PROGETTAZIONE e DESIGN - SETTORE ARREDO</small> <small>20833 GIUSSANO (MB) - P.zza Repubblica, 1 - E-mail: info@studogalmar.it</small> <small>PROPRIETA' E DIRITTI RISERVATI, TUTELATI A NORMA DI LEGGE</small>		descrizione: RILIEVI	
progetto: ANTICAMERA	data: 14-12-'98	scala: 1:20	
cliente: SIG. CASPANI	aggiornamenti: 13-03-'99		

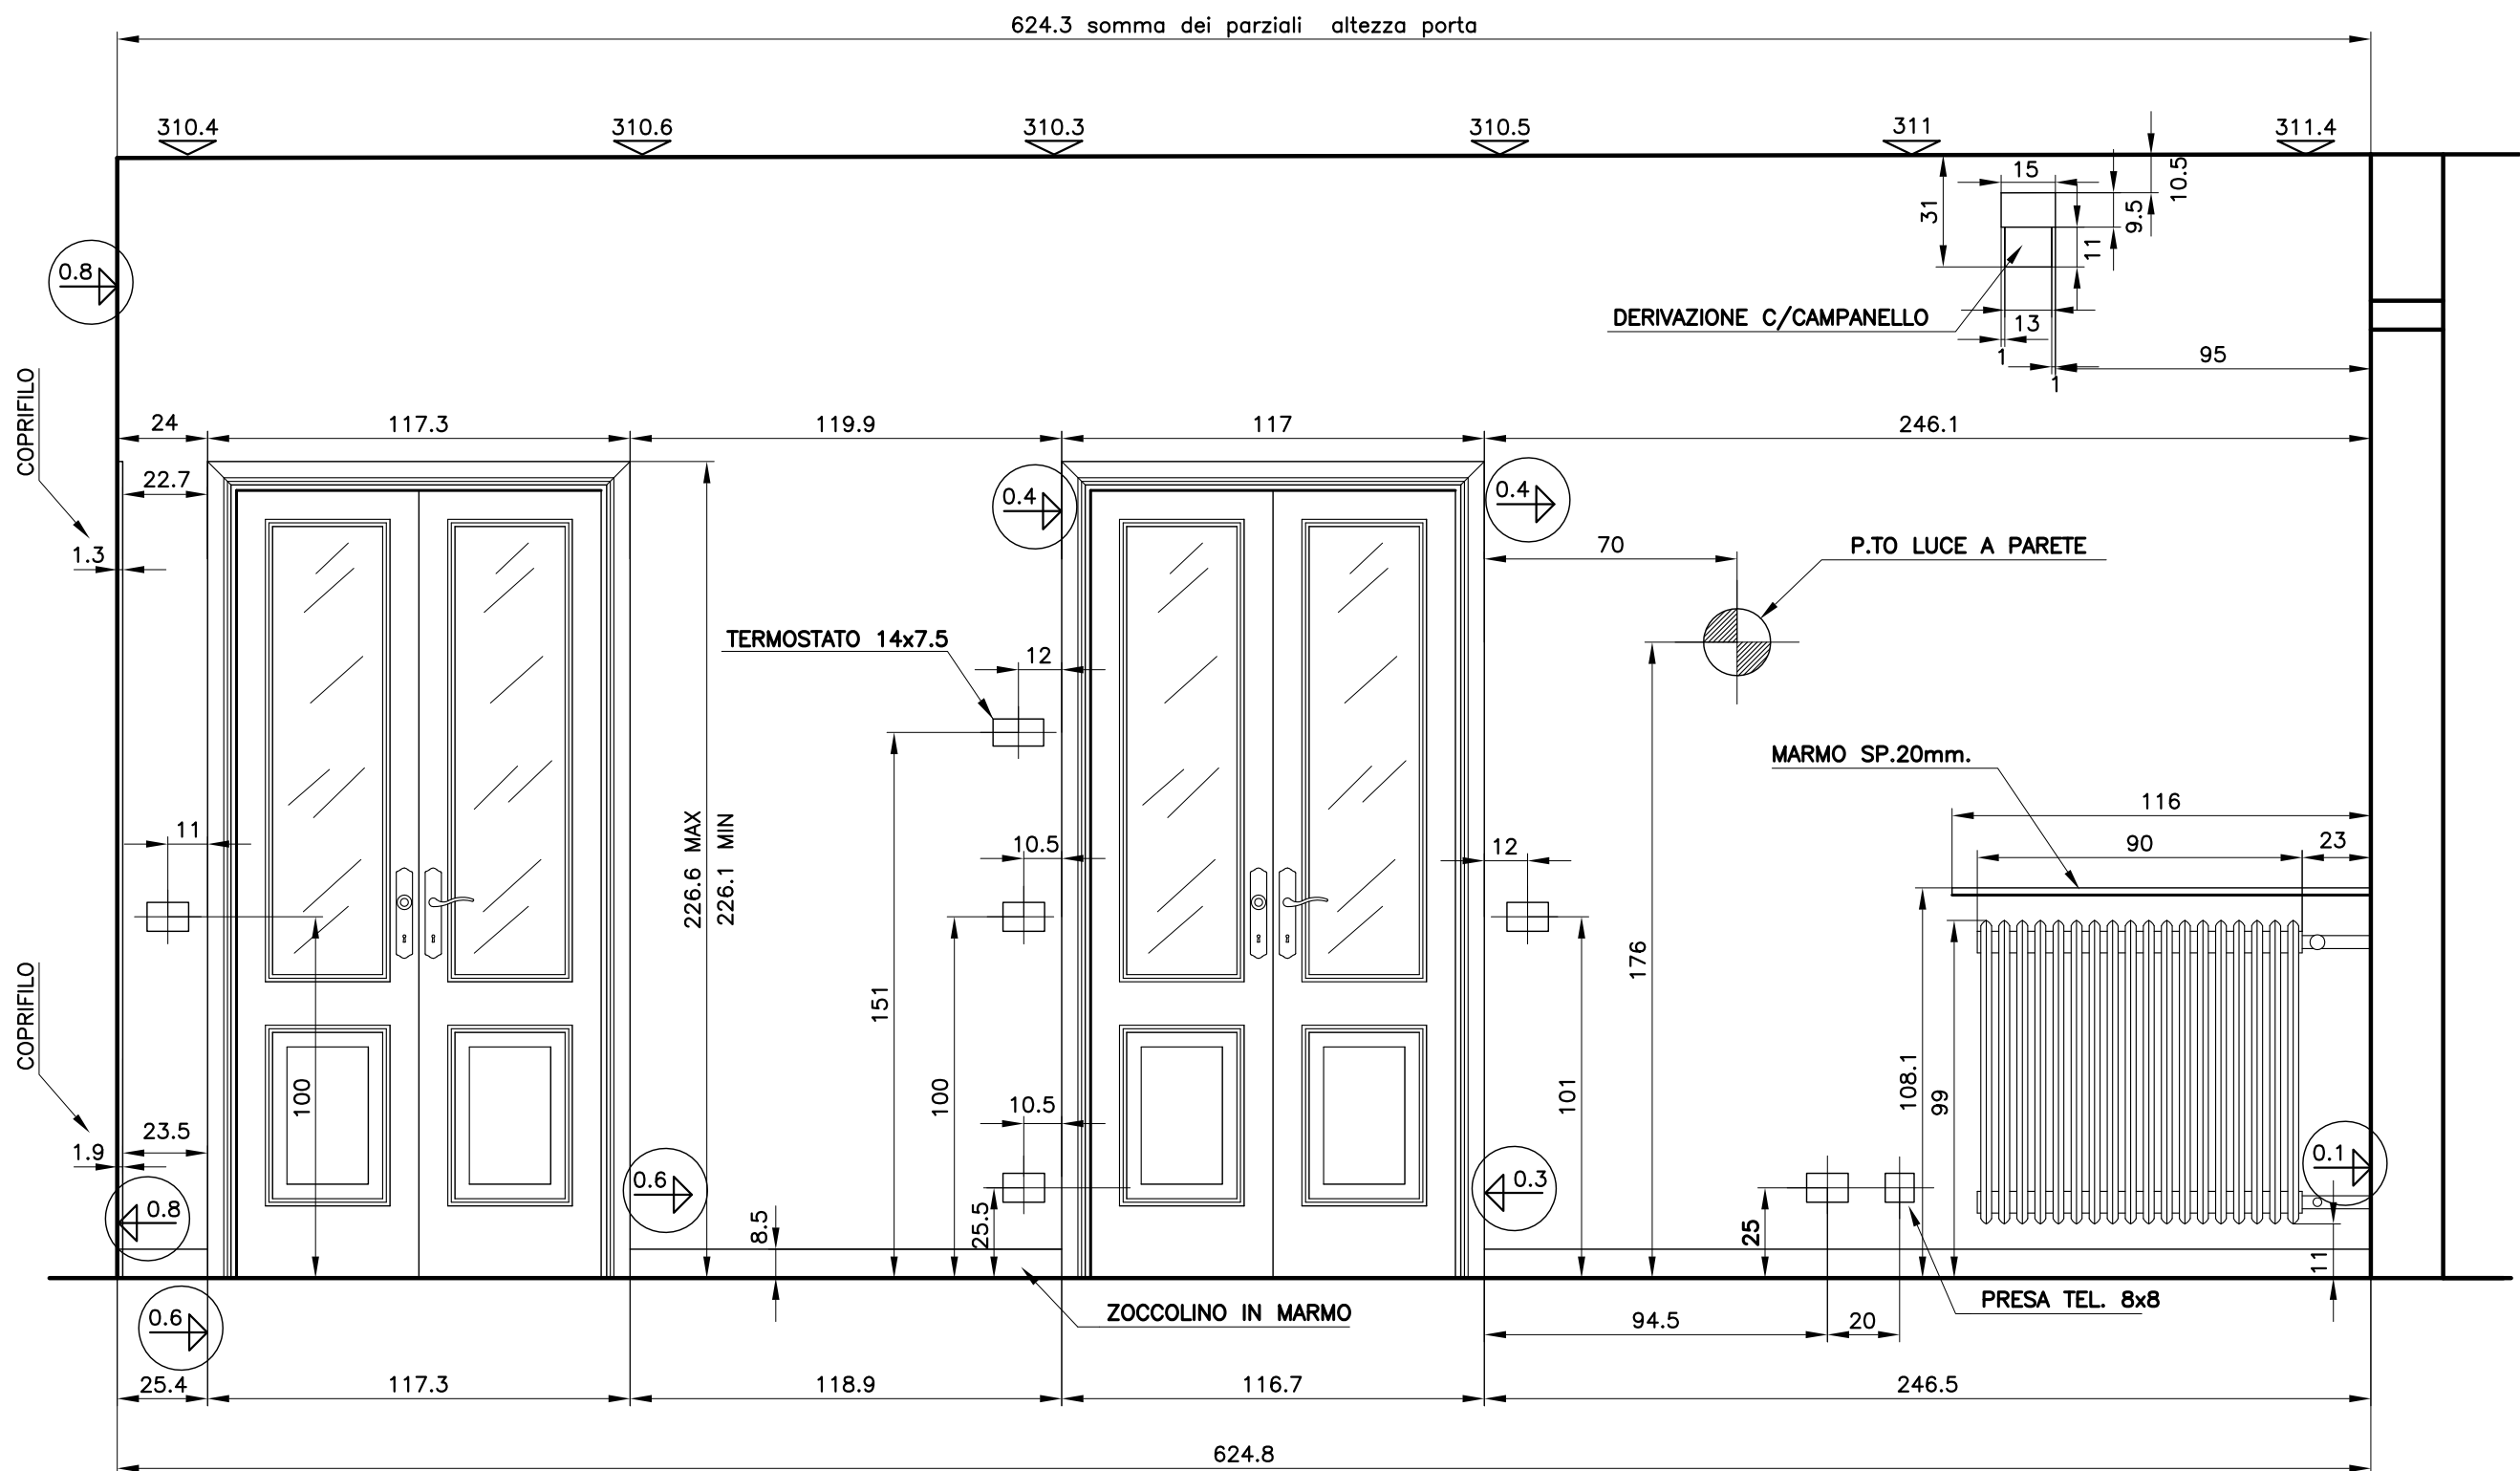

INTERRUTTORI E PRESE 11.5 x 8
 SPESSORE COPRIFILI MIN 1.5 MAX 1.9
 SPESSORE ZOCCOLINI 1.2

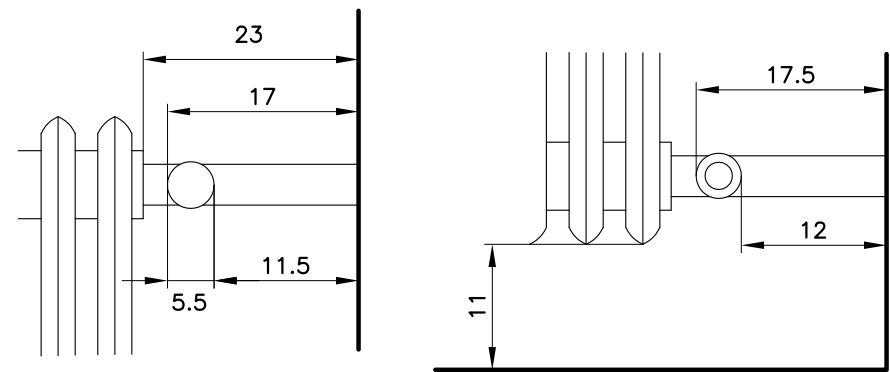

Studio GALMAR <small>PROGETTAZIONE e DESIGN - SETTORE ARREDO 20833 GIUSSANO (MB) - P.zza Repubblica, 1 - E-mail: info@studiogalmar.it PROPRIETA' E DIRITTI RISERVATI, TUTELATI A NORMA DI LEGGE</small>		descrizione: RILIEVI ALZATO A
progetto: ANTICAMERA	data: 14-12-'98	scala: 1:20
cliente: SIG. CASPANI	aggiornamenti: 13-03-'99	

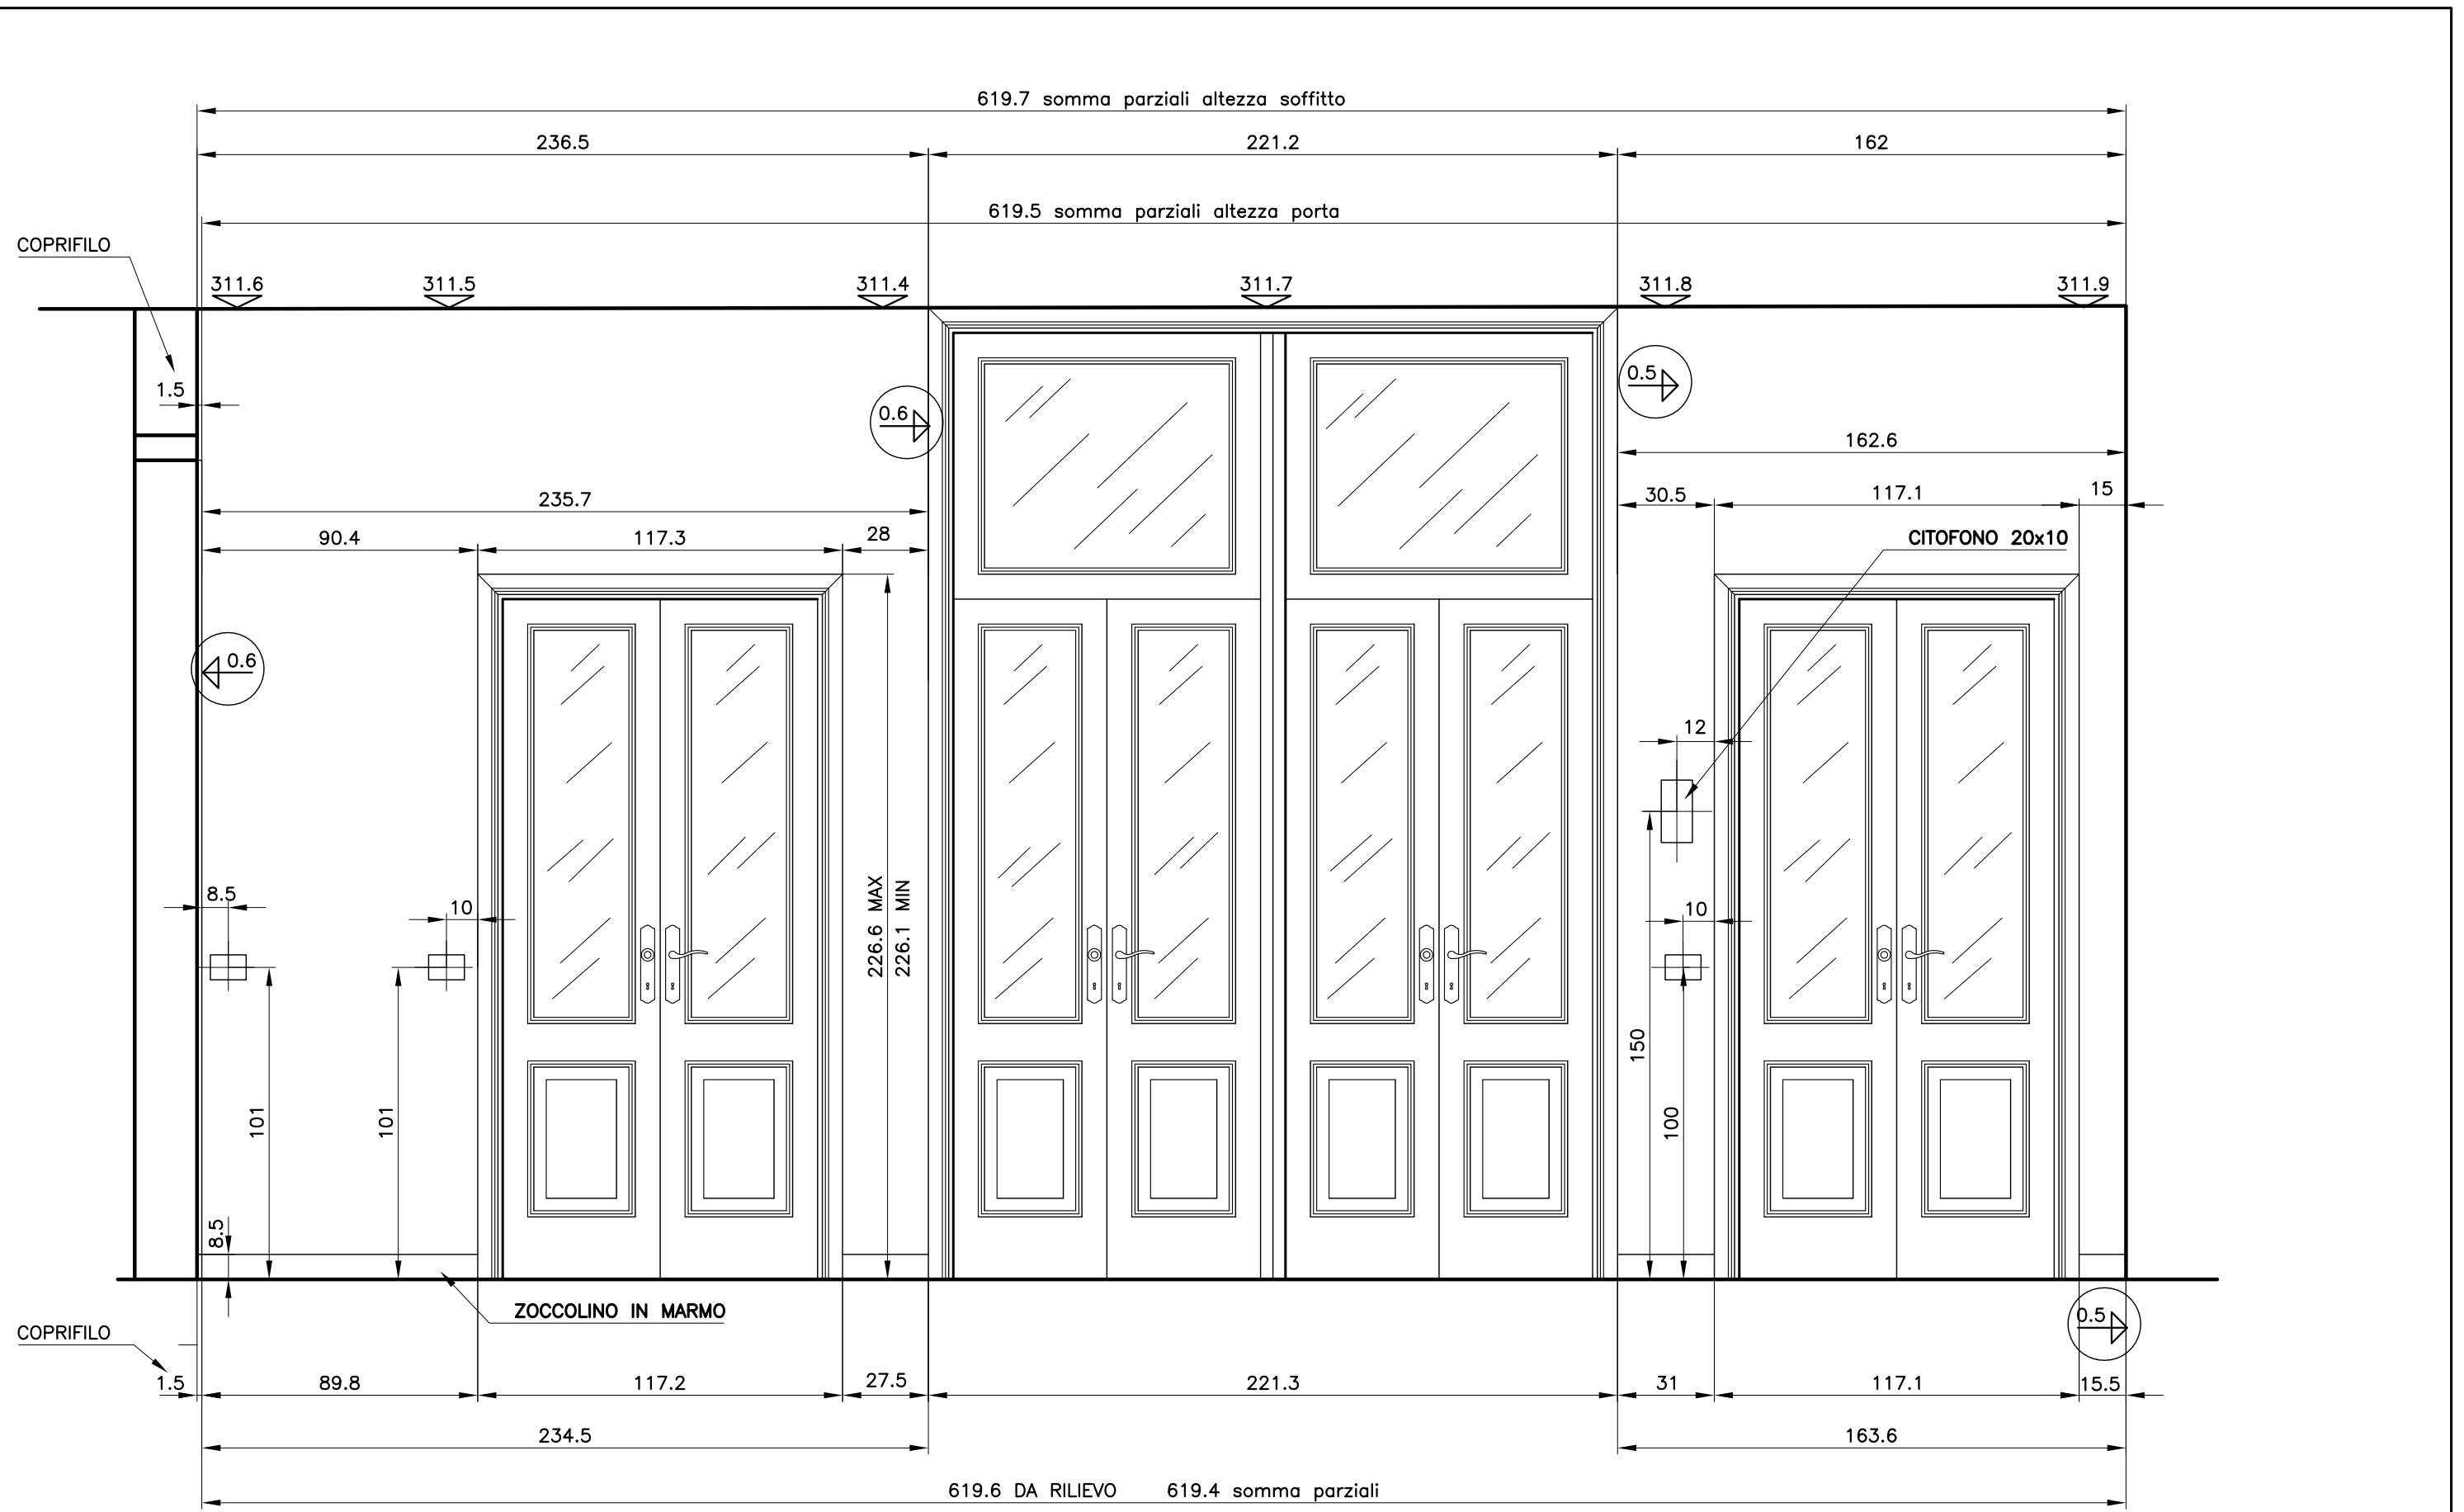

INTERRUTTORI E PRESE 11.5 x 8
 SPESSORE COPRIFILO MIN 1.5 MAX 1.9
 SPESSORE ZOCCOLINI 1.2

Studio GALMAR <small>PROGETTAZIONE e DESIGN - SETTORE ARREDO 20833 GIUSSANO (MB) - P.zza Repubblica, 1 - E-mail: info@studiogalmar.it PROPRIETA' E DIRITTI RISERVATI. TUTELATI A NORMA DI LEGGE</small>		descrizione: RILIEVI ALZATO C	
progetto: ANTICAMERA		data: 14-12-'98	scala: 1:20
cliente: SIG. CASPANI		aggiornamenti: 13-03-'99	