


PIANTA

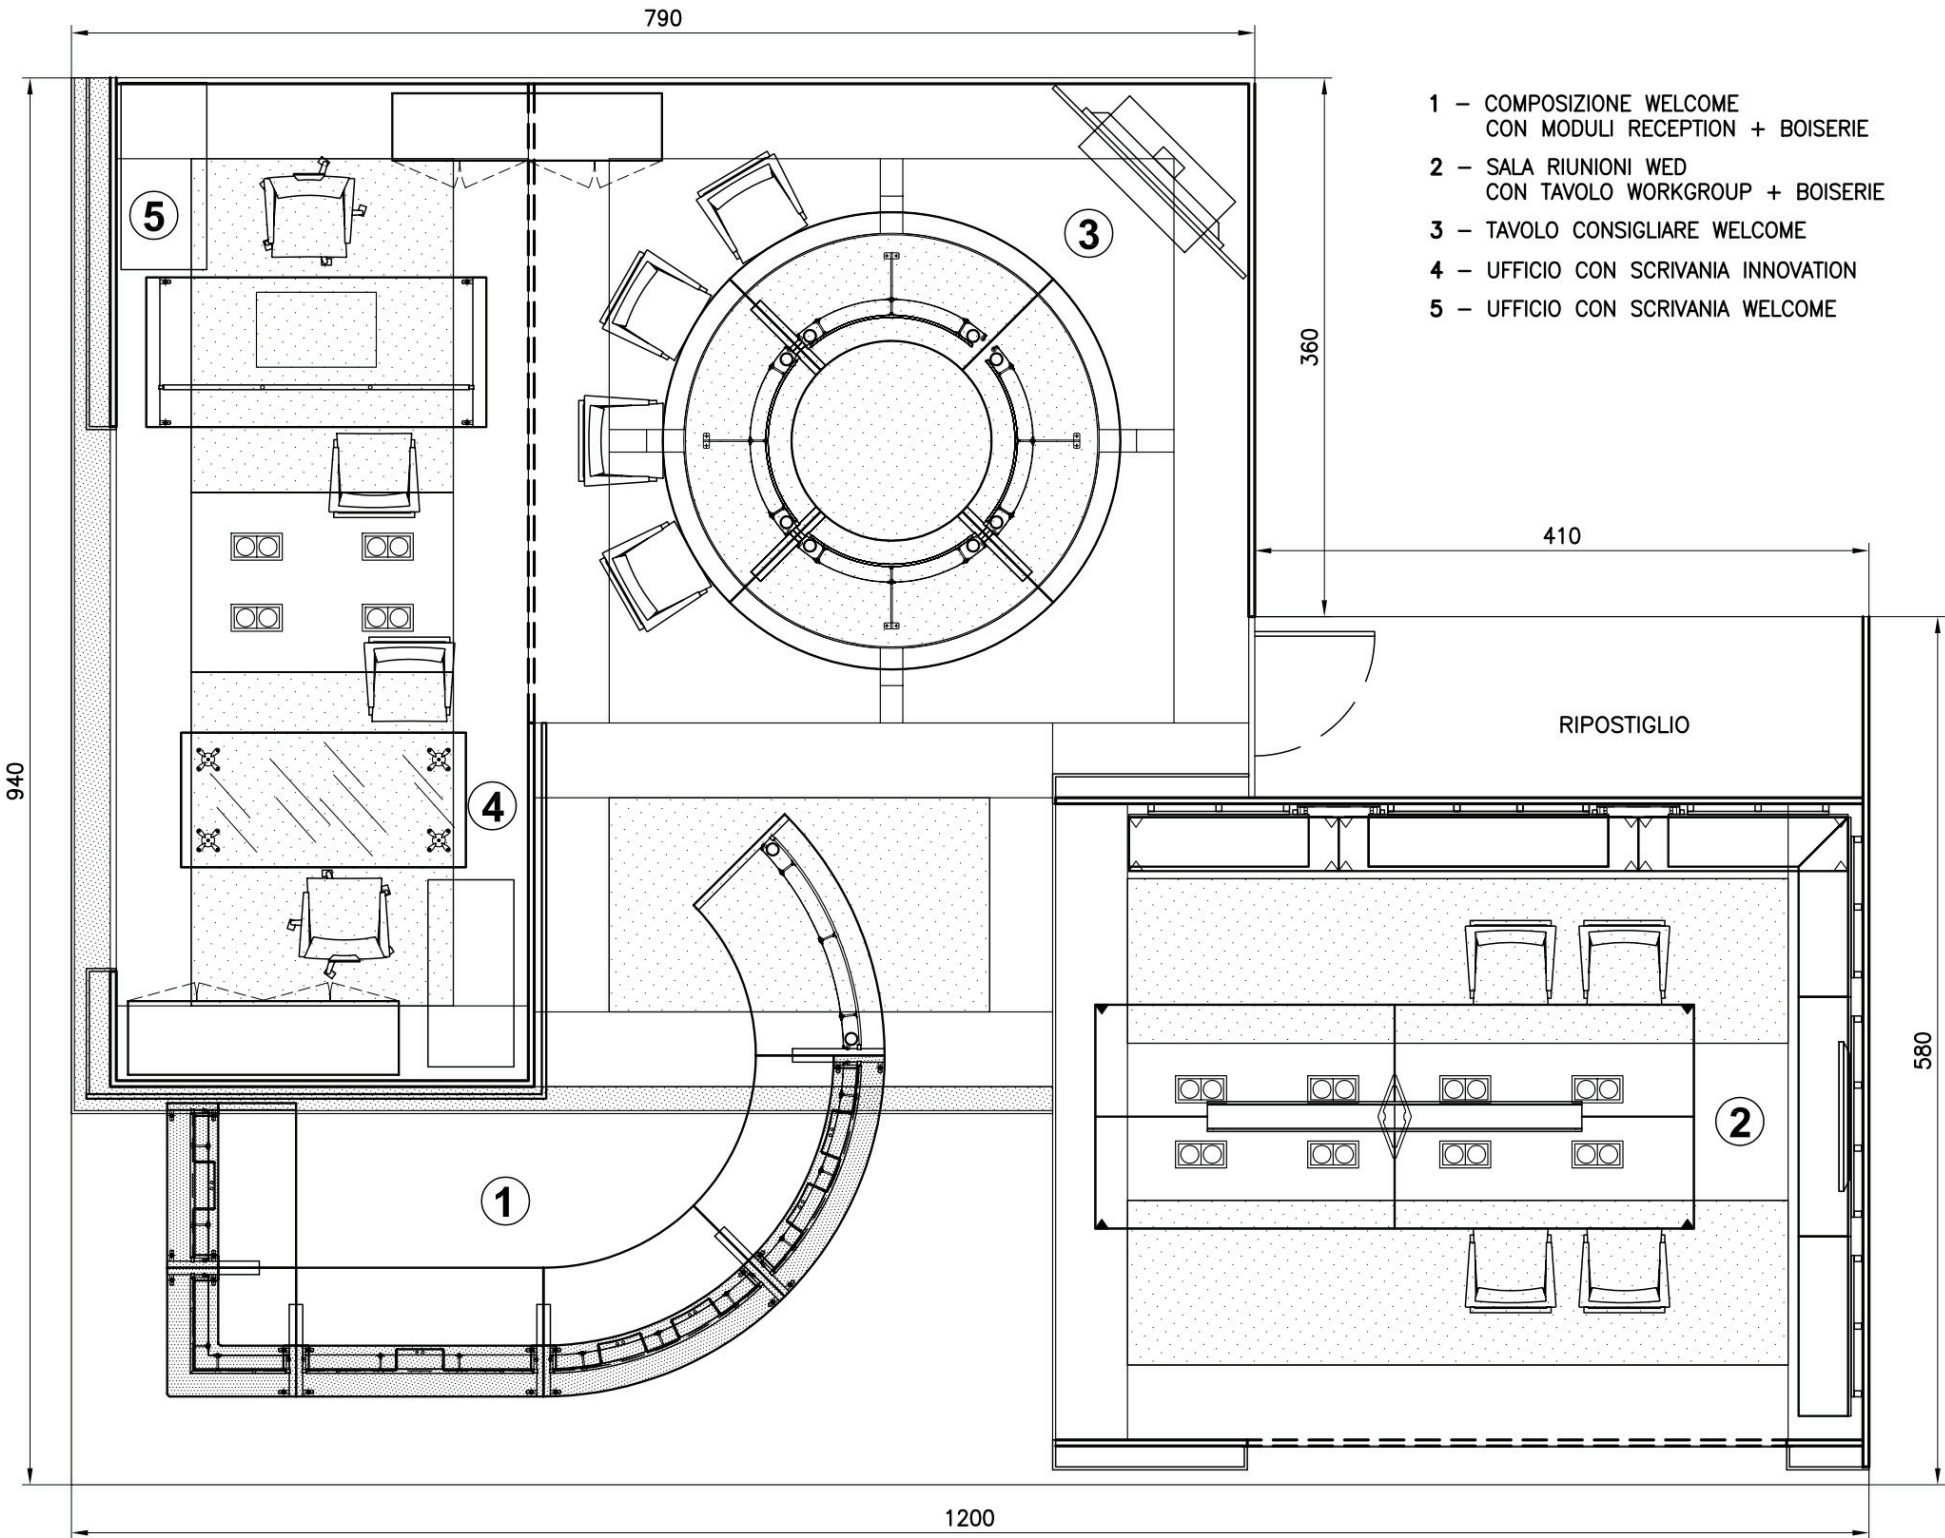


- 1 - COMPOSIZIONE WELCOME
CON MODULI RECEPTION + BOISERIE
- 2 - SALA RIUNIONI WED
CON TAVOLO WORKGROUP + BOISERIE
- 3 - TAVOLO CONSIGLIARE WELCOME
- 4 - UFFICIO CON SCRIVANIA INNOVATION
- 5 - UFFICIO CON SCRIVANIA WELCOME



Studio GALMAR		descrizione:	
20833 GIUSSANO (MB) Italy - piazza Repubblica, 1 Tel. +39 0362 351107 - E-mail: info@studiogalmar.it PROPRIETA' E DIRITTI RISERVATI		VISTE GENERALI	
progetto:	19-02-2008	data:	scala:
articolo:	STAND EIMU 2008	aggiornamenti:	1:50
		codice documento:	
		STE D 107	

PIANTA

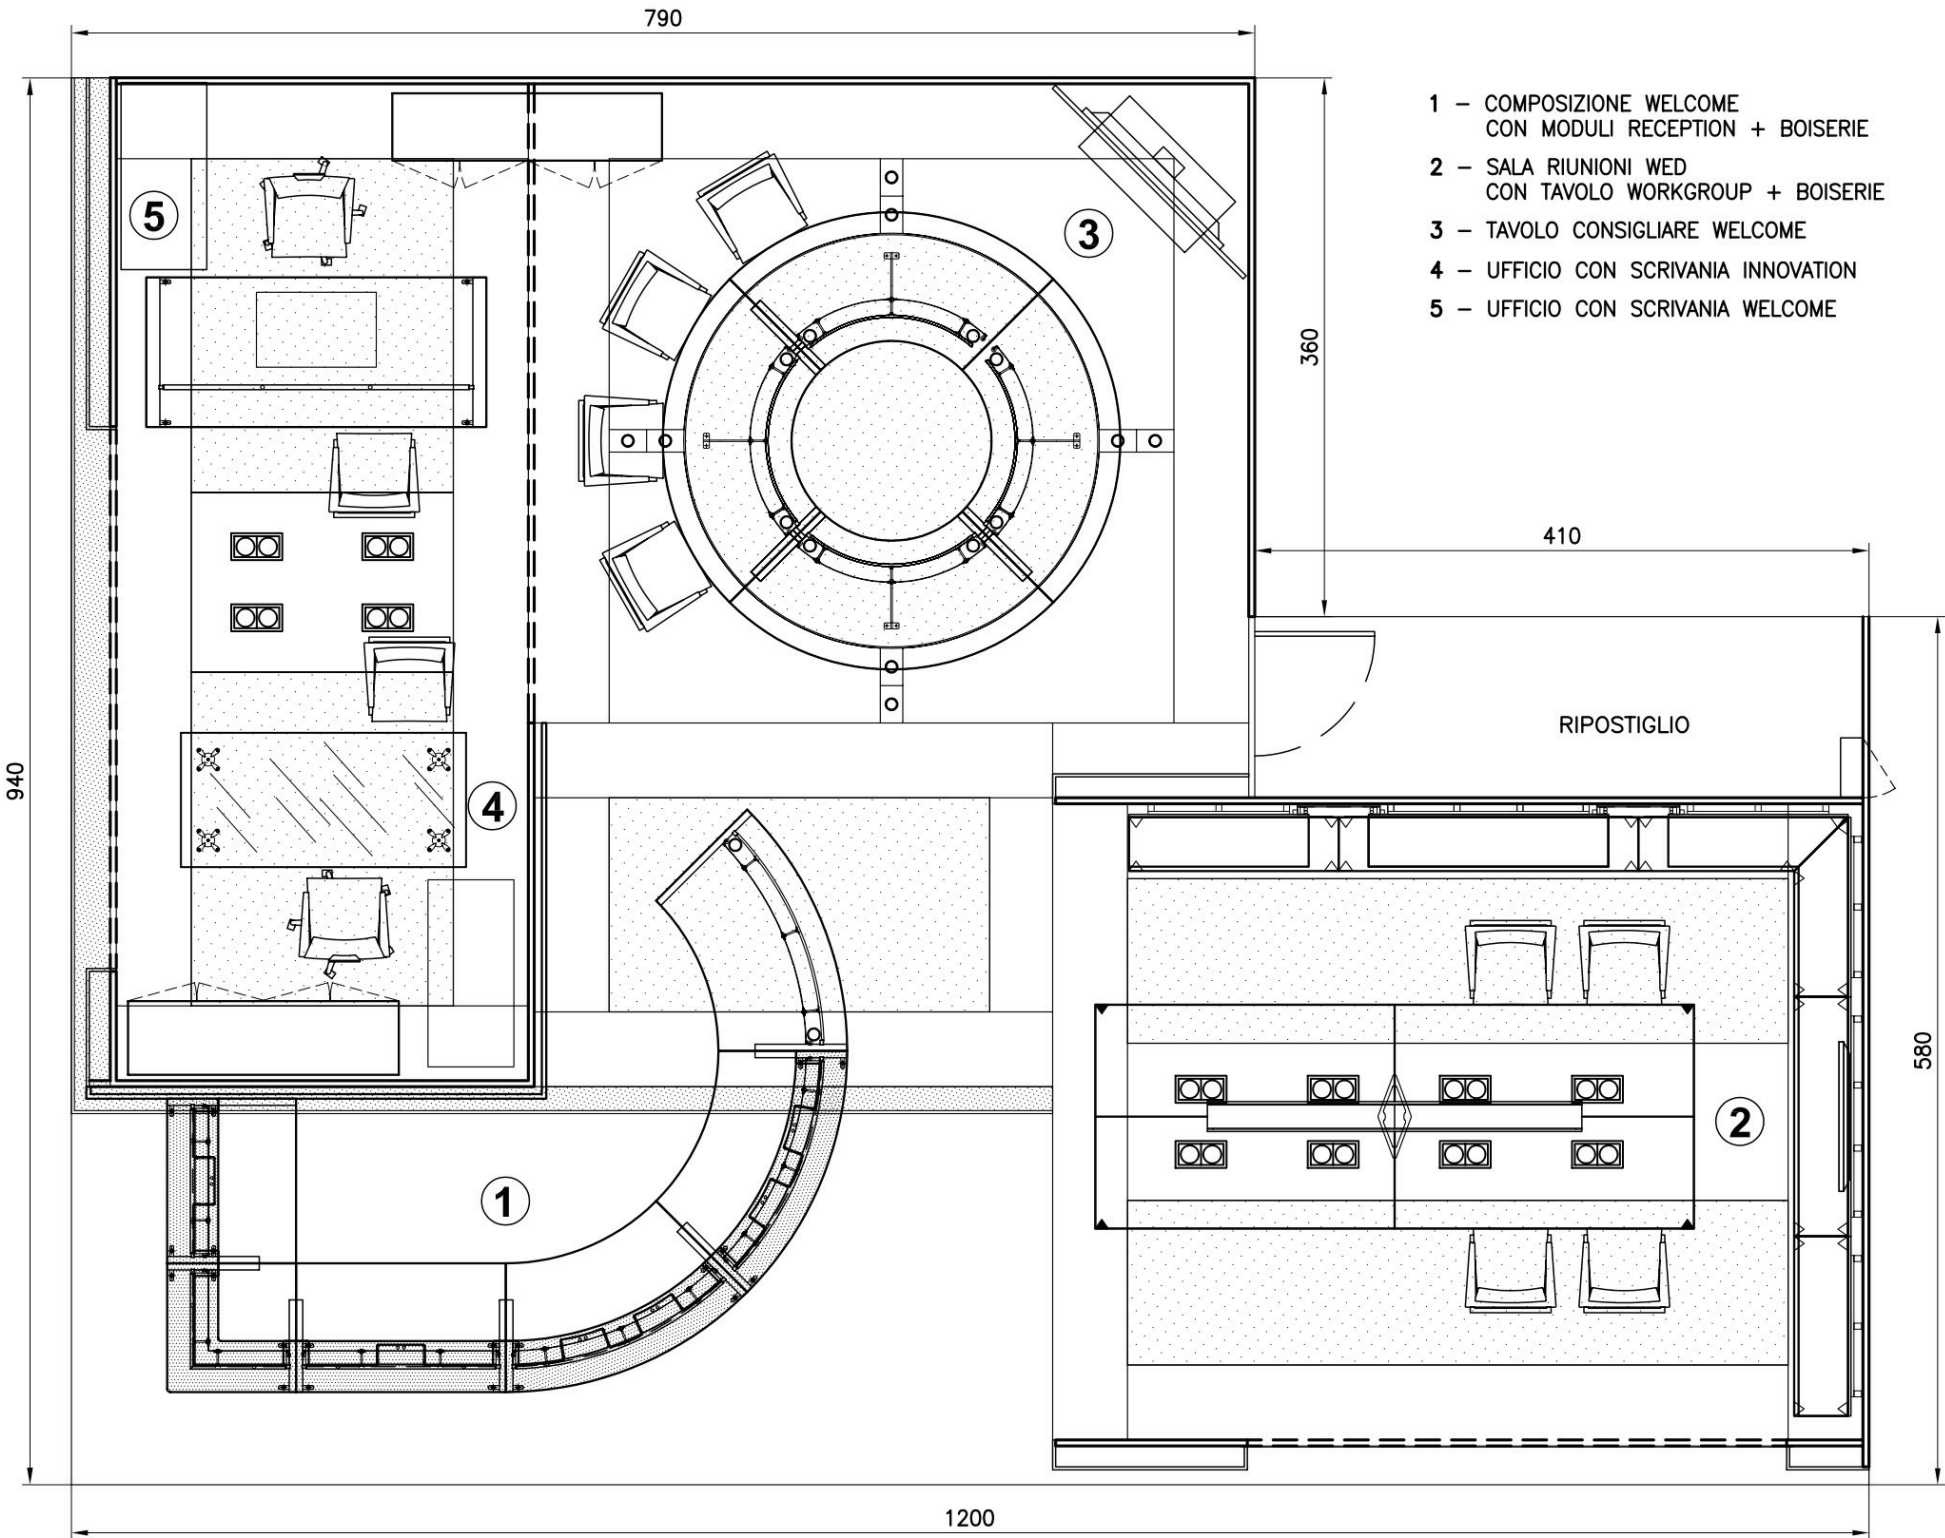

Studio GALMAR 20833 GHISSANO (MB) Italy - piazza Repubblica, 1 Tel. +39 0362 351107 - E-mail: info@studiogalmar.it <i>PROPRIETA' E DIRITTI RISERVATI</i>		descrizione: VISTE GENERALI	
progetto: STAND EIMU 2008	data: 19-02-2008	scala: 1:50	
articolo:	aggiornamenti: 03-04-2008	codice documento: STE D 107d	



Studio GALMAR

20833 GIUSSANO (MB) Italy - piazza Repubblica, 1
Tel. +39 0362 351107 - E-mail: info@studiogalmar.it

PROPRIETA' E DIRITTI RISERVATI



Studio GALMAR

20833 GIUSSANO (MB) Italy - piazza Repubblica, 1
Tel. +39 0362 351107 - E-mail: info@studiogalmar.it

PROPRIETA' E DIRITTI RISERVATI