



PANNELLI BOISERIE CON MONTANTI

PIANTA

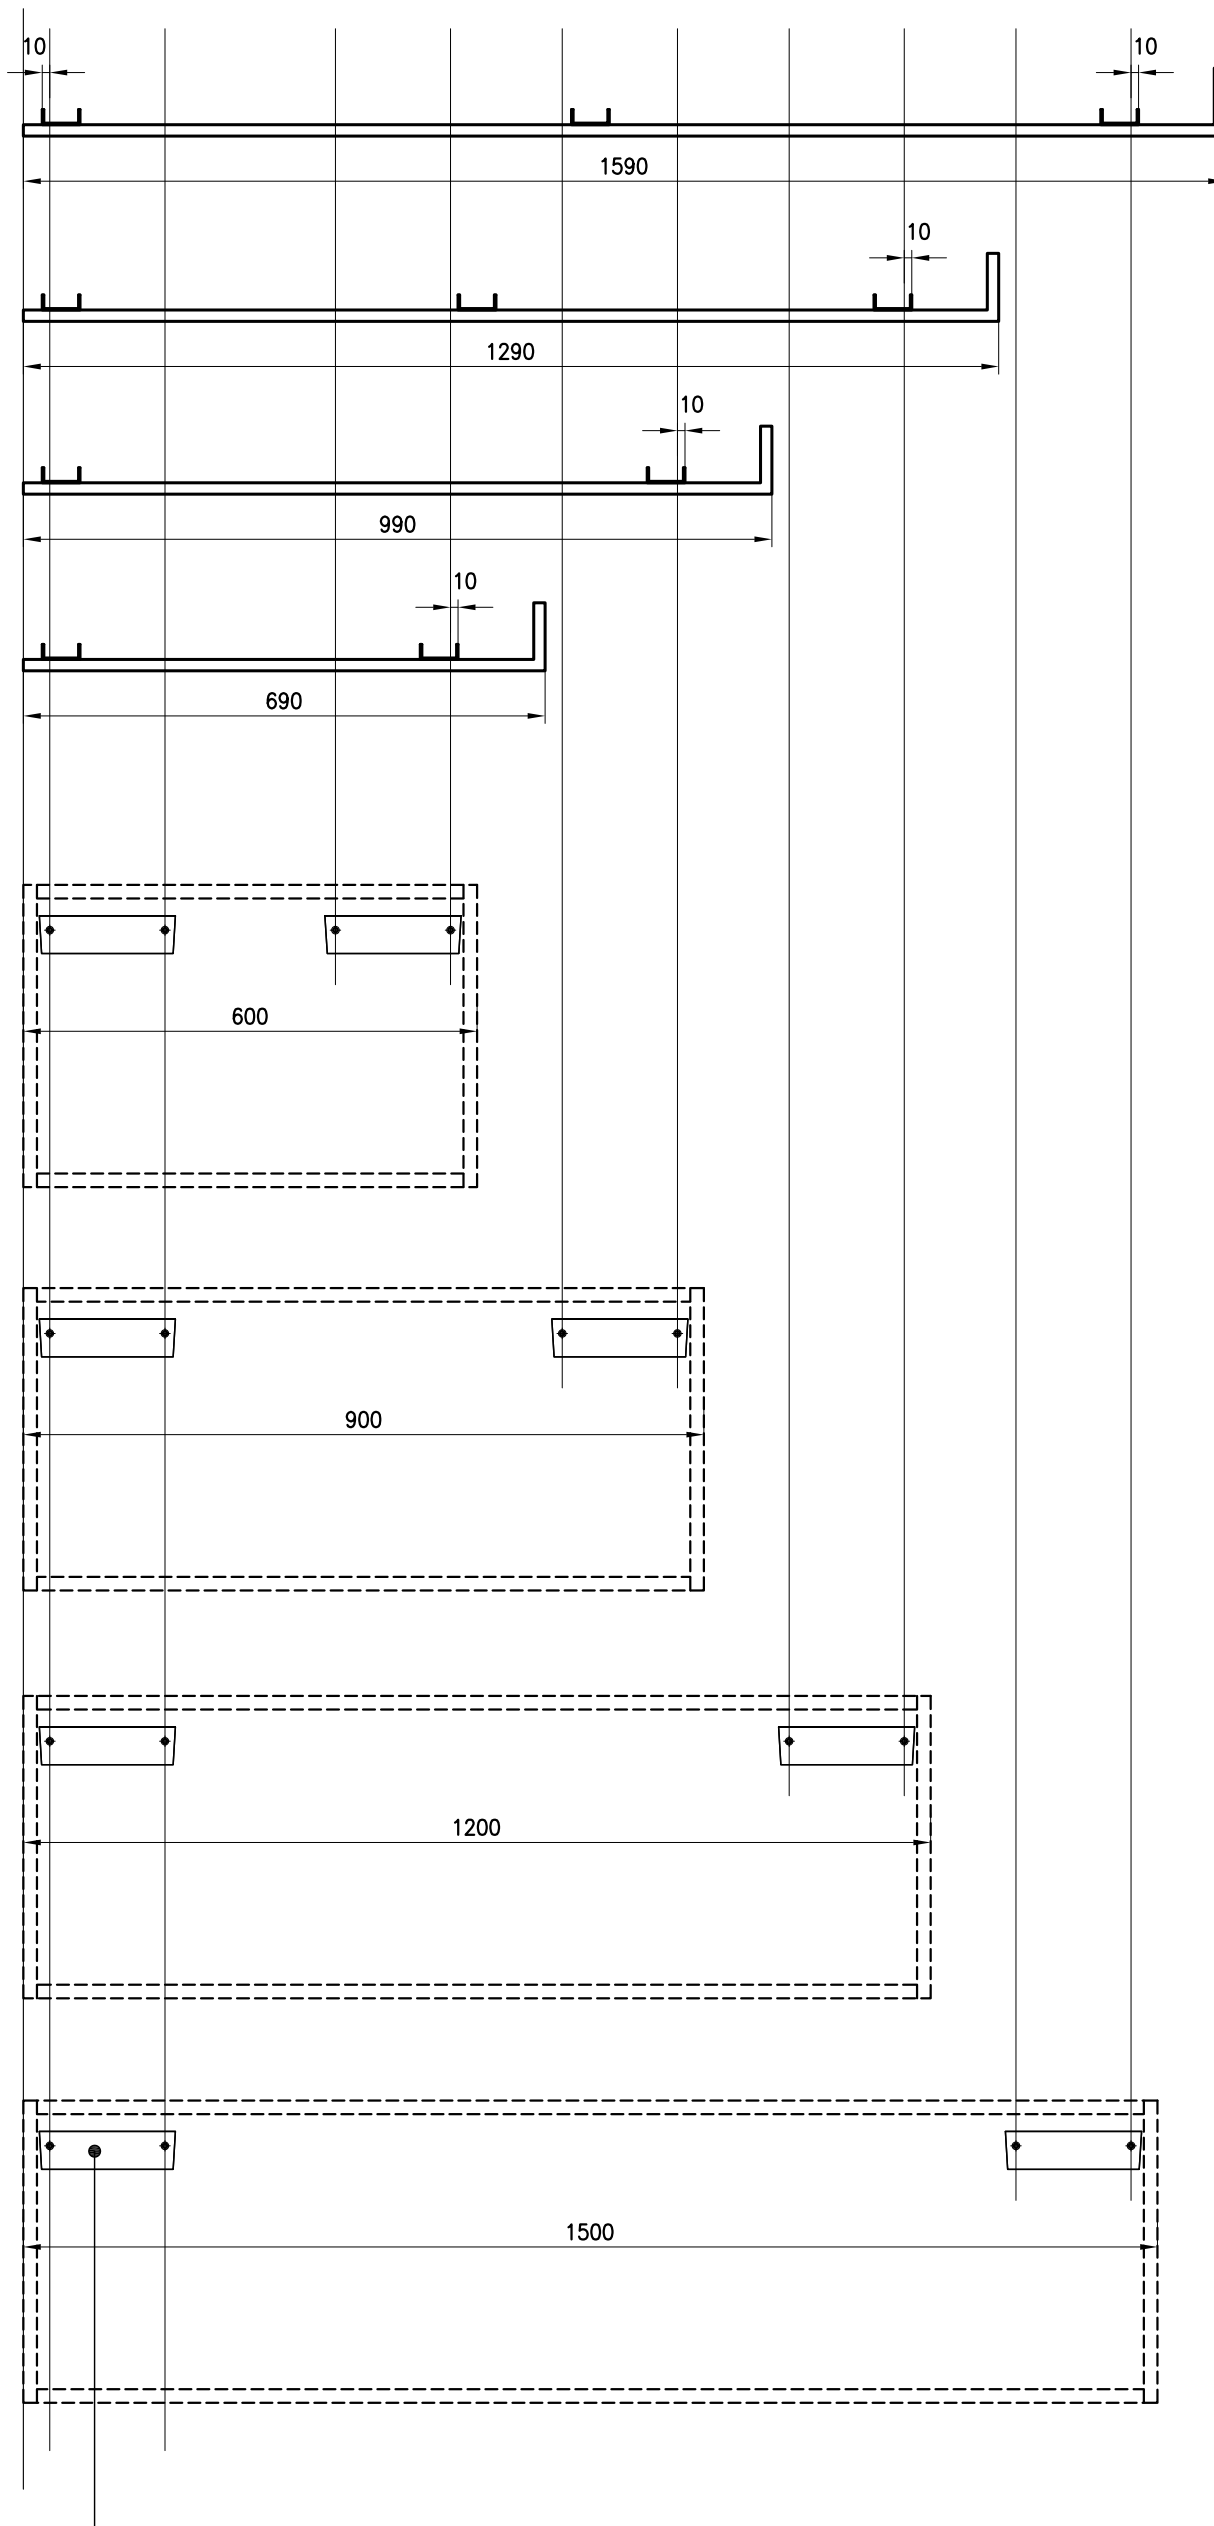

STRUTTURE MOBILI PENSILI
PROSPETTI

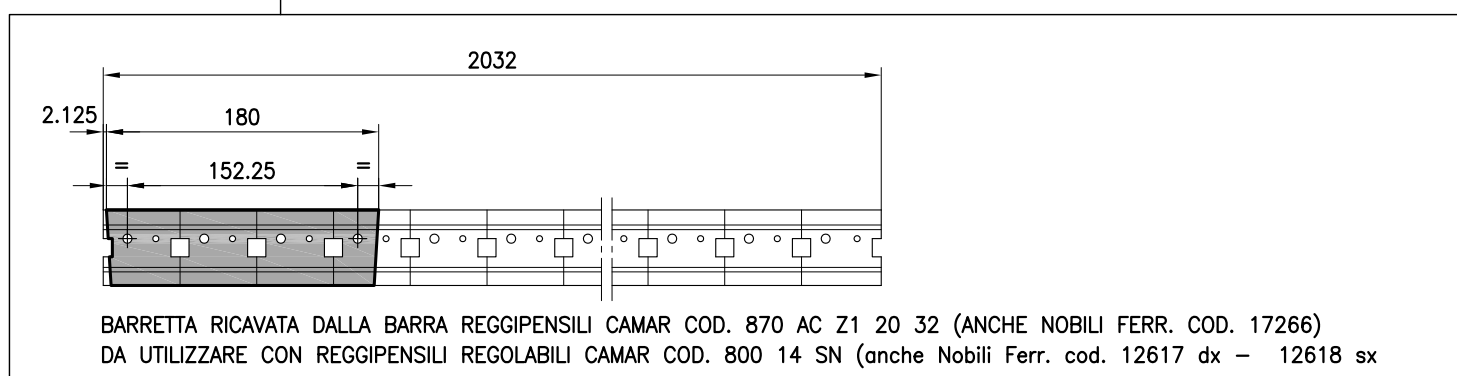

BARRETTA RICAVATA DALLA BARRA REGGIPENSILI CAMAR COD. 870 AC Z1 20 32 (ANCHE NOBILI FERR. COD. 17266)
DA UTILIZZARE CON REGGIPENSILI REGOLABILI CAMAR COD. 800 14 SN (anche Nobili Ferr. cod. 12617 dx - 12618 sx)

iPONTI
marco gallimberti

Studio GALMAR

PROGETTAZIONE e DESIGN - SETTORE ARREDO
20833 GIBSSANO (MB) - P.zza Repubblica, 1 - E-mail: info@studogalmar.it
PROPRIETA' E DIRITTI RISERVATI, TUTELATI A NORMA DI LEGGE

articolo di riferimento:
BOISERIE

descrizione:
**STUDIO PER
POSIZIONE MOBILI PENSILI
SU PANNELLI BOISERIE**

data: 07-07-2011	scala: 1:10	formato: A3
aggiornamenti:	codice documento: PNB D 200	