


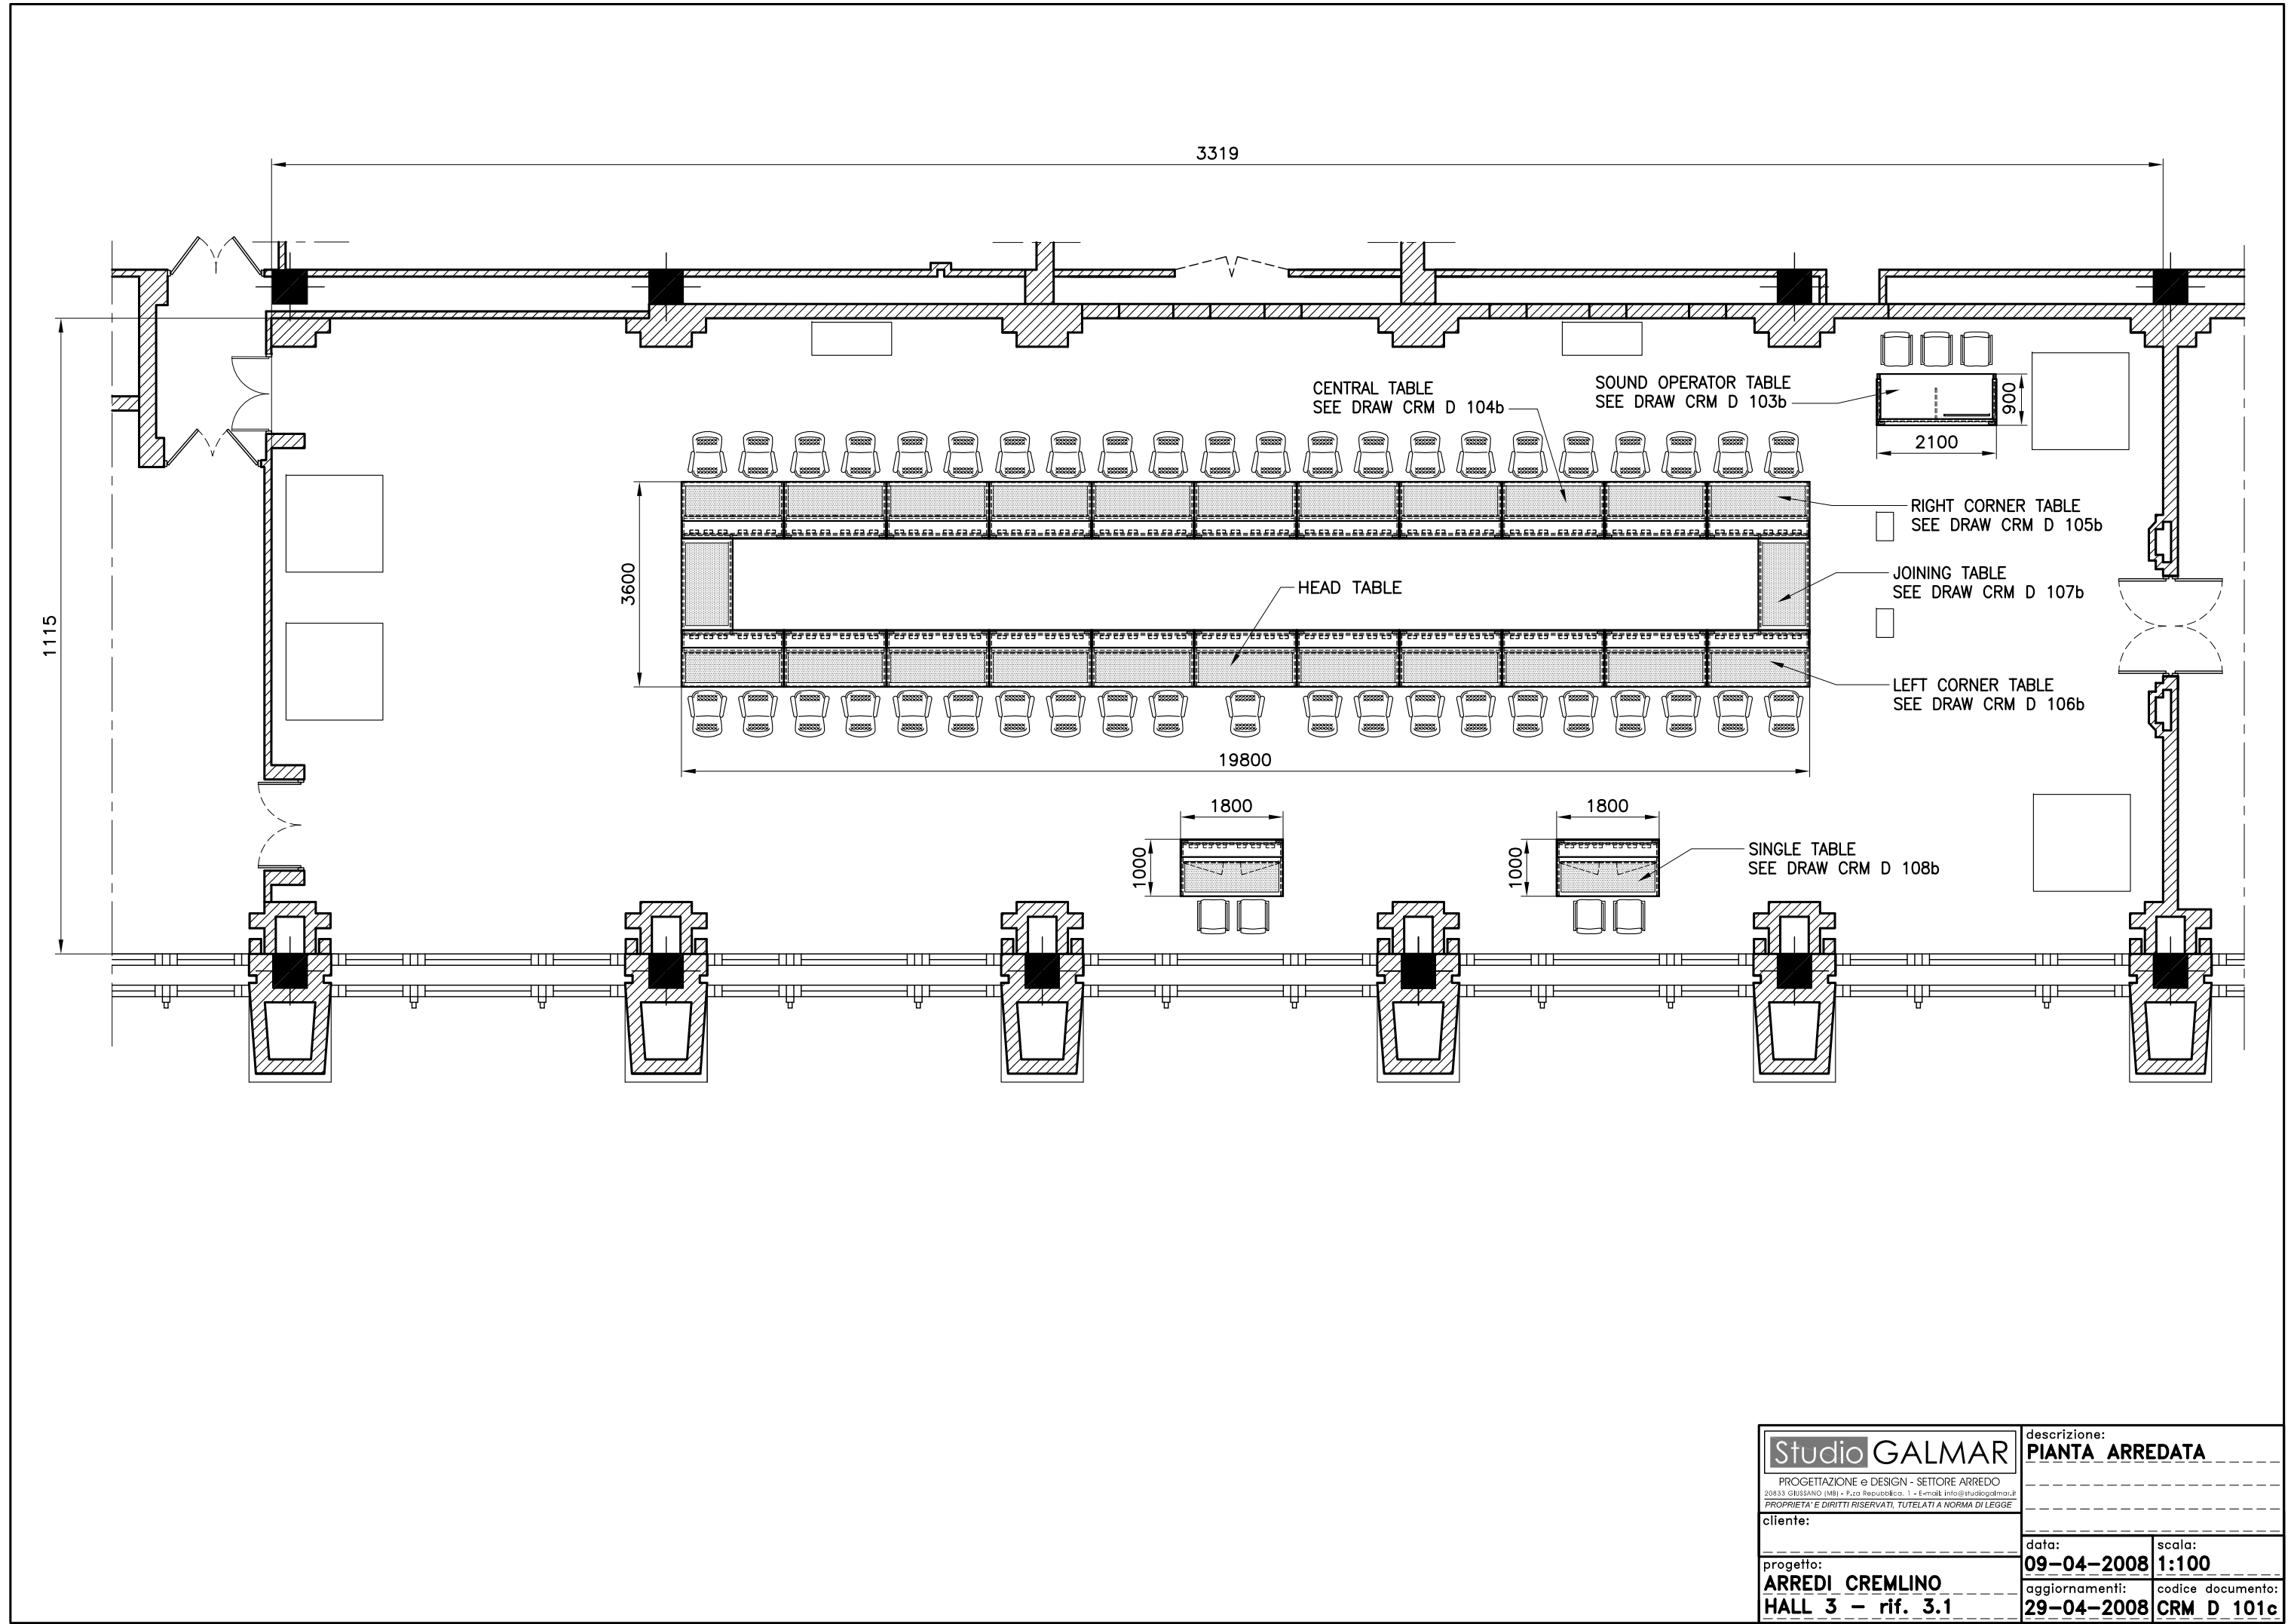

Studio GALMAR PROGETTAZIONE e DESIGN - SETTORE ARREDO 20833 GIBBANO (MI) - P.zza Repubblica, 1 - E-mail: info@studiogalmar.it PROPRIETÀ E DIRITTI RISERVATI. TUTELATI A NORMA DI LEGGE		descrizione: PIANTA ARREDATA	
cliente:		data: 09-04-2008	
progetto: ARREDI CREMLINO HALL 3 - rif. 3.1		scala: 1:100	
		aggiornamenti: 29-04-2008	codice documento: CRM D 101c




PLAN




Labels and references:

- CENTRAL TABLE** SEE DRAW CRM D 104b
- RIGHT CORNER TABLE** SEE DRAW CRM D 105b
- JOINING TABLE** SEE DRAW CRM D 107b
- HEAD TABLE**
- LEFT CORNER TABLE** SEE DRAW CRM D 106b










[illegible]


PROSPETTO

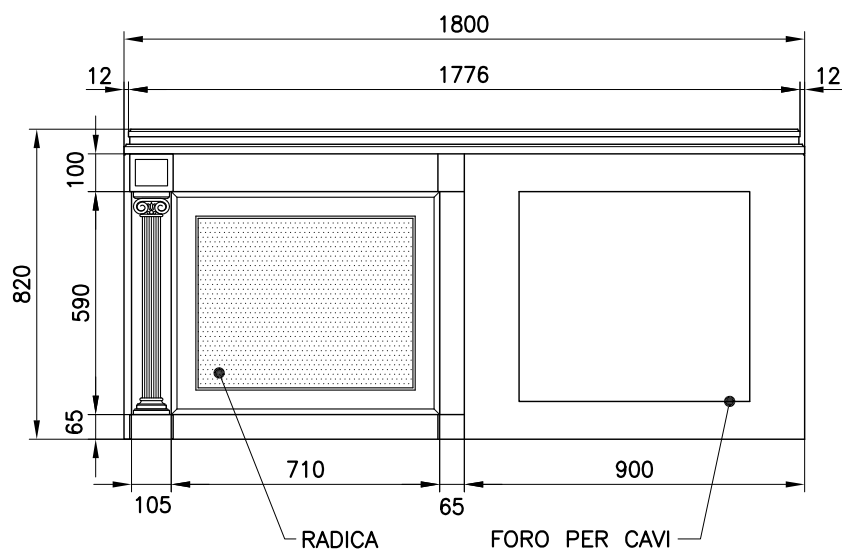


SEZIONE

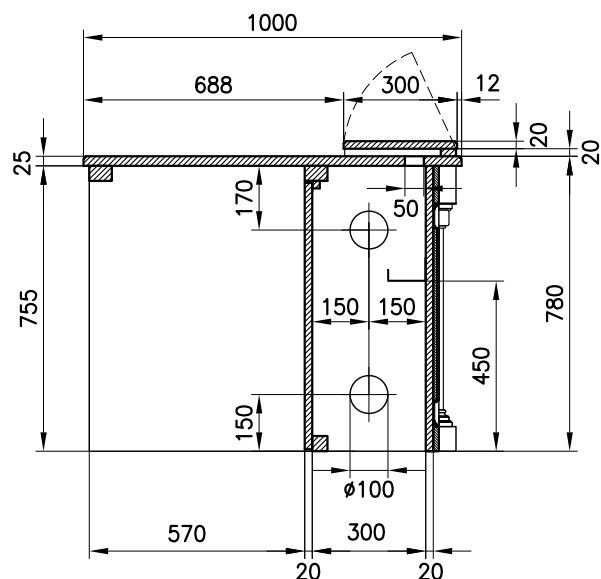


RETRO

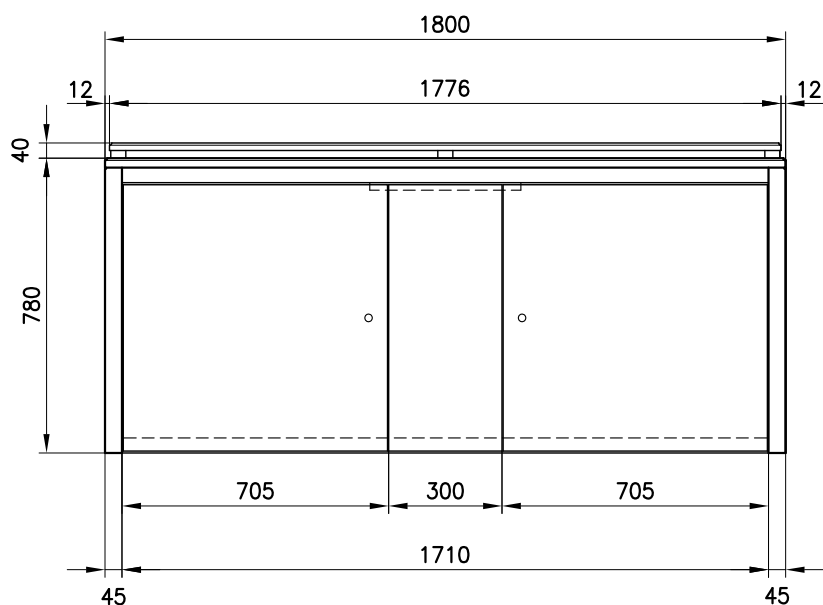

FIANCO

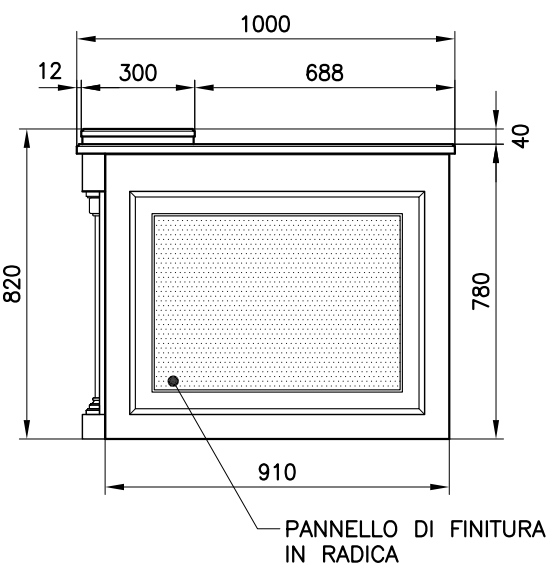

PIANTA

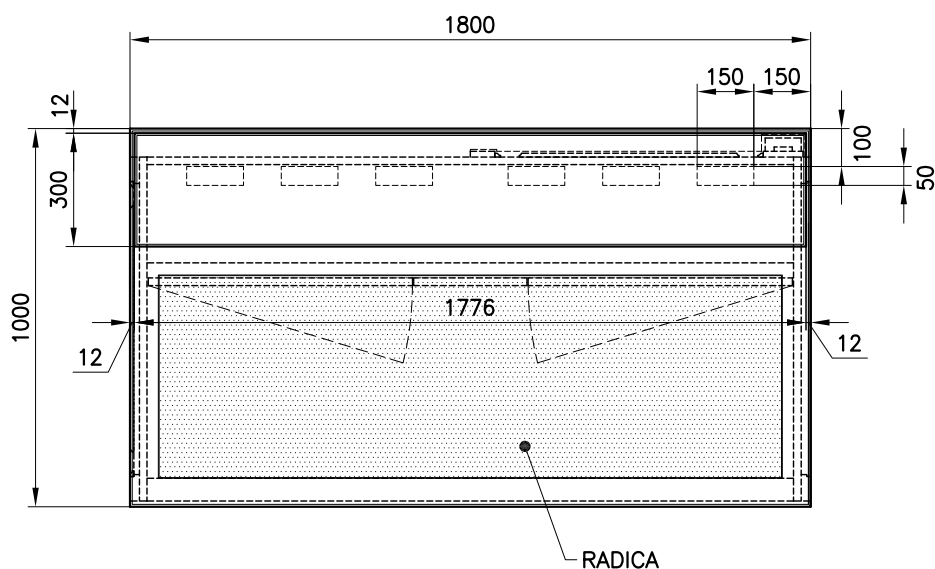

QUANTITA' : N.2

Studio GALMAR

PROGETTAZIONE e DESIGN - SETTORE ARREDO
20833 GIUSSANO (MB) - P.zza Repubblica, 1 - E-mail: info@studiogalmar.it
PROPRIETA' E DIRITTI RISERVATI, TUTELATI A NORMA DI LEGGE

cliente:

progetto:

**ARREDI CREMLINO
HALL 3 - rif. 3.1**

descrizione:

**TAVOLO ANGOLARE DX
VISTE GENERALI**

data:

16-04-2008

scala:

1:20


aggiornamenti:

29-04-2008


codice documento:

CRM D 105b

PROSPETTO

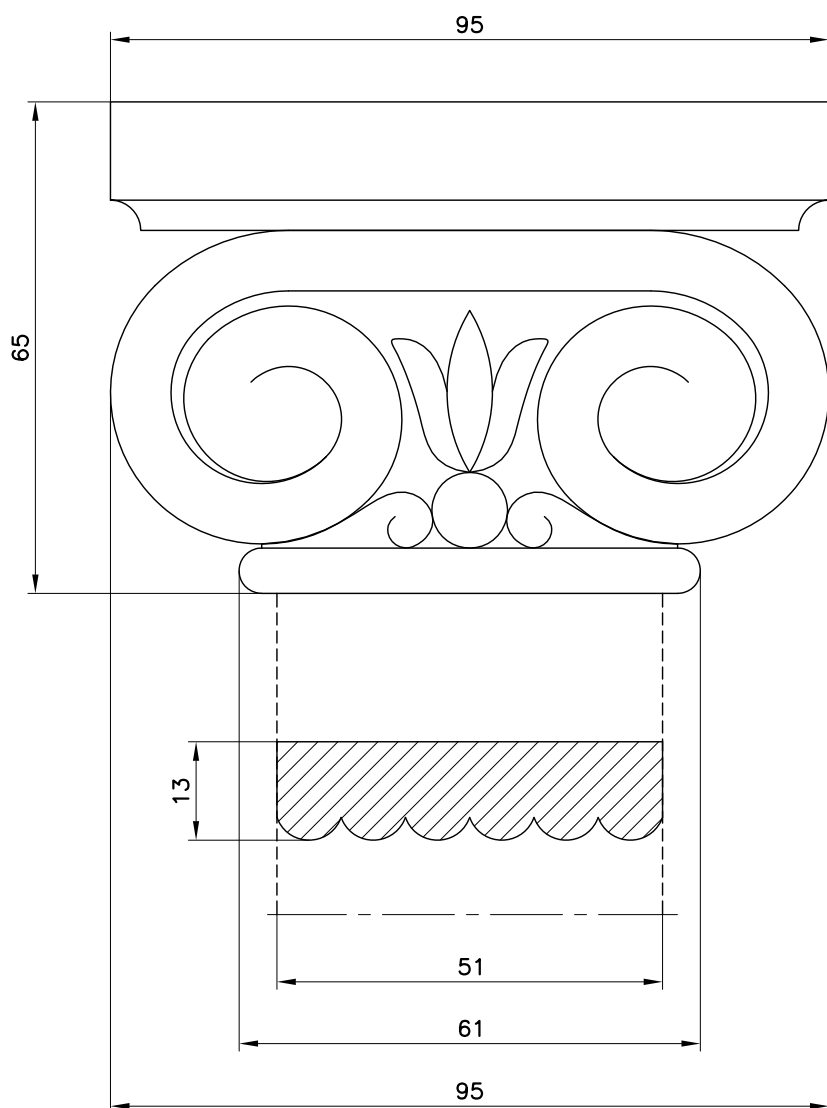

FIANCO

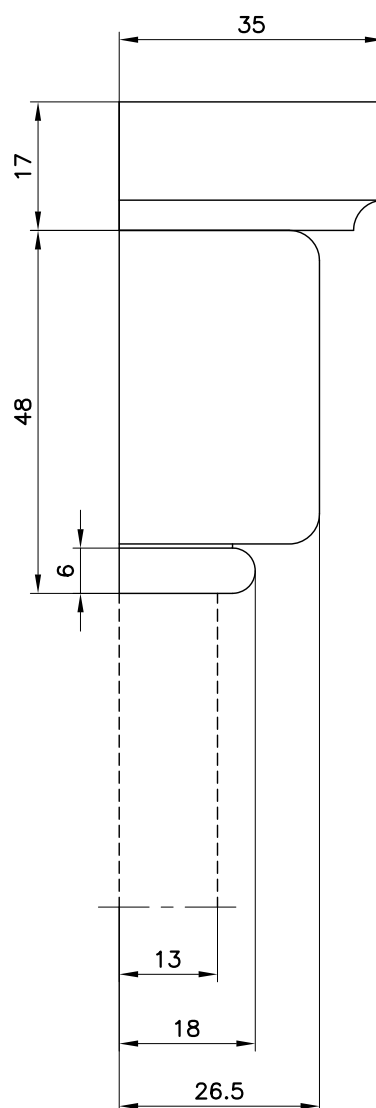

QUANTITA' : N. 46

Studio GALMAR

PROGETTAZIONE e DESIGN - SETTORE ARREDO
20833 GIUSSANO (MB) - P.zza Repubblica, 1 - E-mail: info@studiogalmar.it
PROPRIETA' E DIRITTI RISERVATI, TUTELATI A NORMA DI LEGGE

cliente:

progetto:

**ARREDI CREMLINO
HALL 3**

descrizione:

CAPITELLO PILASTRINO

data:

06-05-2008

scala:

1:1


aggiornamenti:

26-05-2008

codice documento:

CRM D 110a

PIANTA

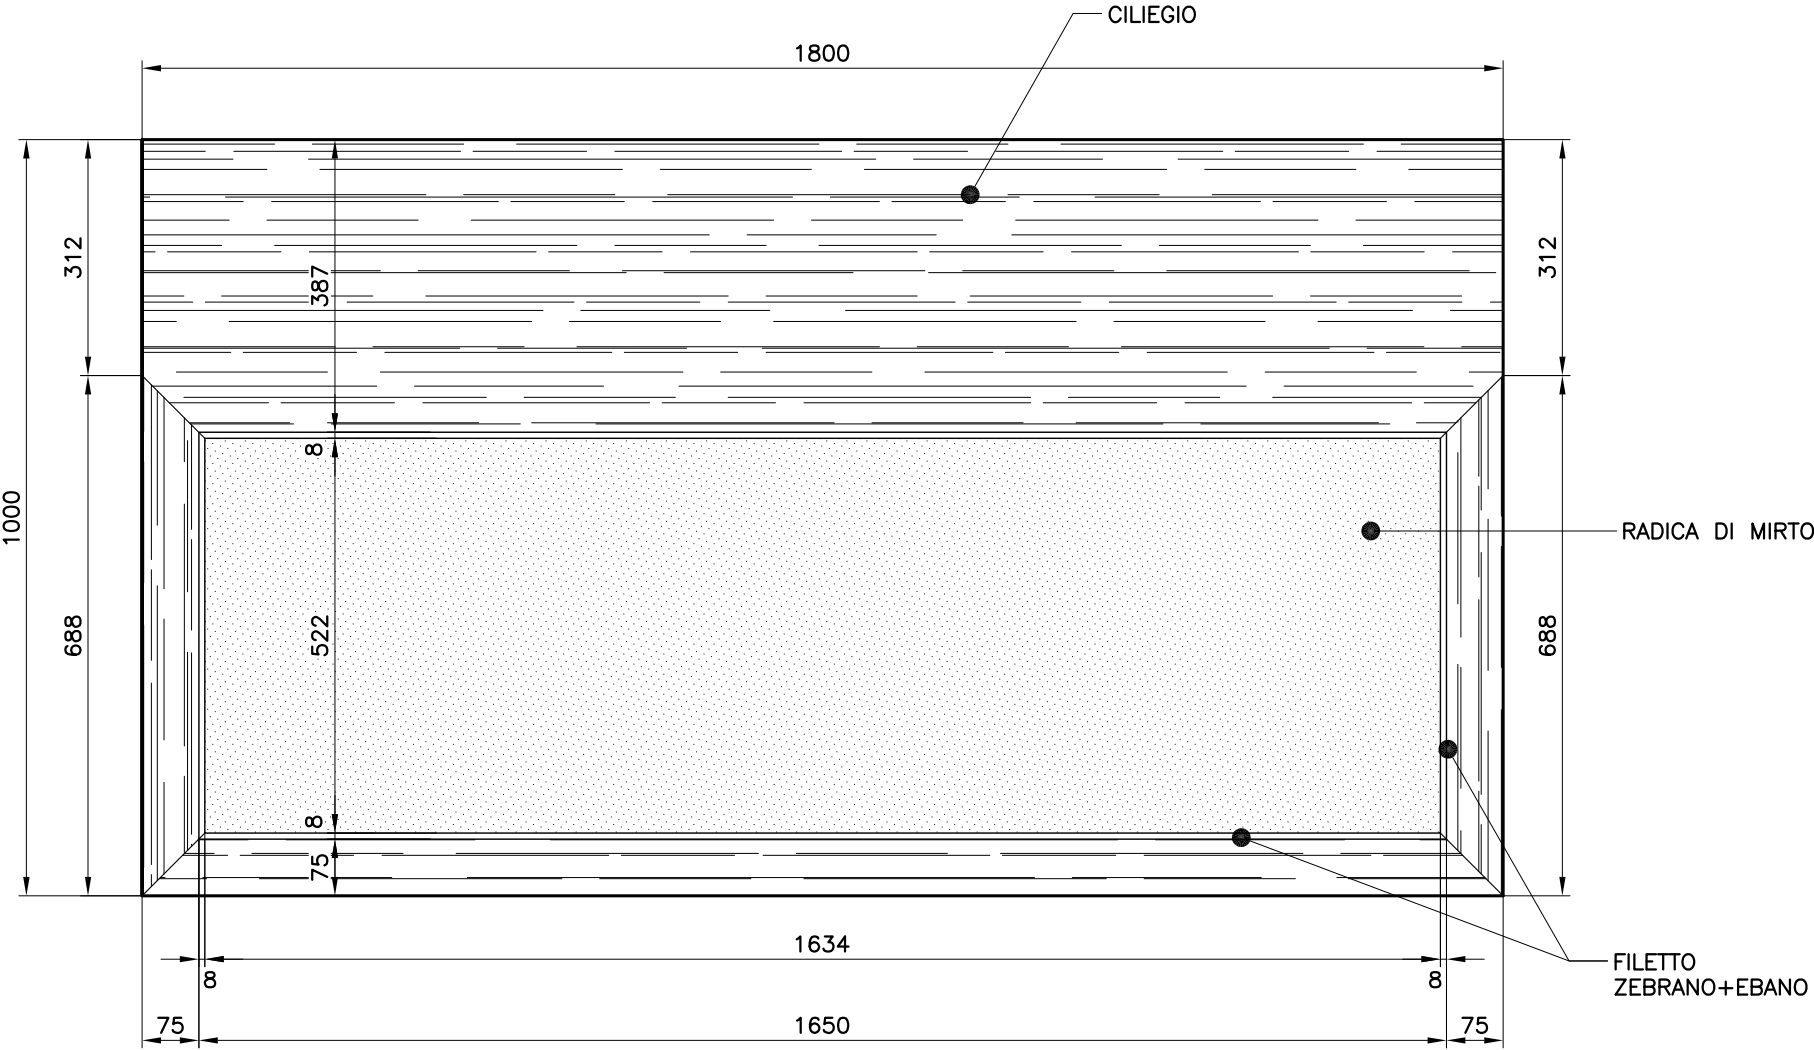


N.B. : MISURE FINITE


QUANTITA' : N. 24

Studio GALMAR PROGETTAZIONE e DESIGN - SETTORE ARREDO 20833 GIUSSANO (MB) - P.zza Repubblica, 1 - E-mail: info@studiogalmar.it PROPRIETA' E DIRITTI RISERVATI, TUTELATI A NORMA DI LEGGE		descrizione: TRANCIATO PER PIANI PER TAVOLI CENTRALI, SX E DX PER TAVOLO RIUNIONE E TAVOLI SINGOLI	
cliente:		data: 08-05-2008	scala: 1:10
progetto: ARREDI CREMLINO HALL 3		aggiornamenti:	codice documento: CRM D 112

SEZIONE VERTICALE scala 1:1

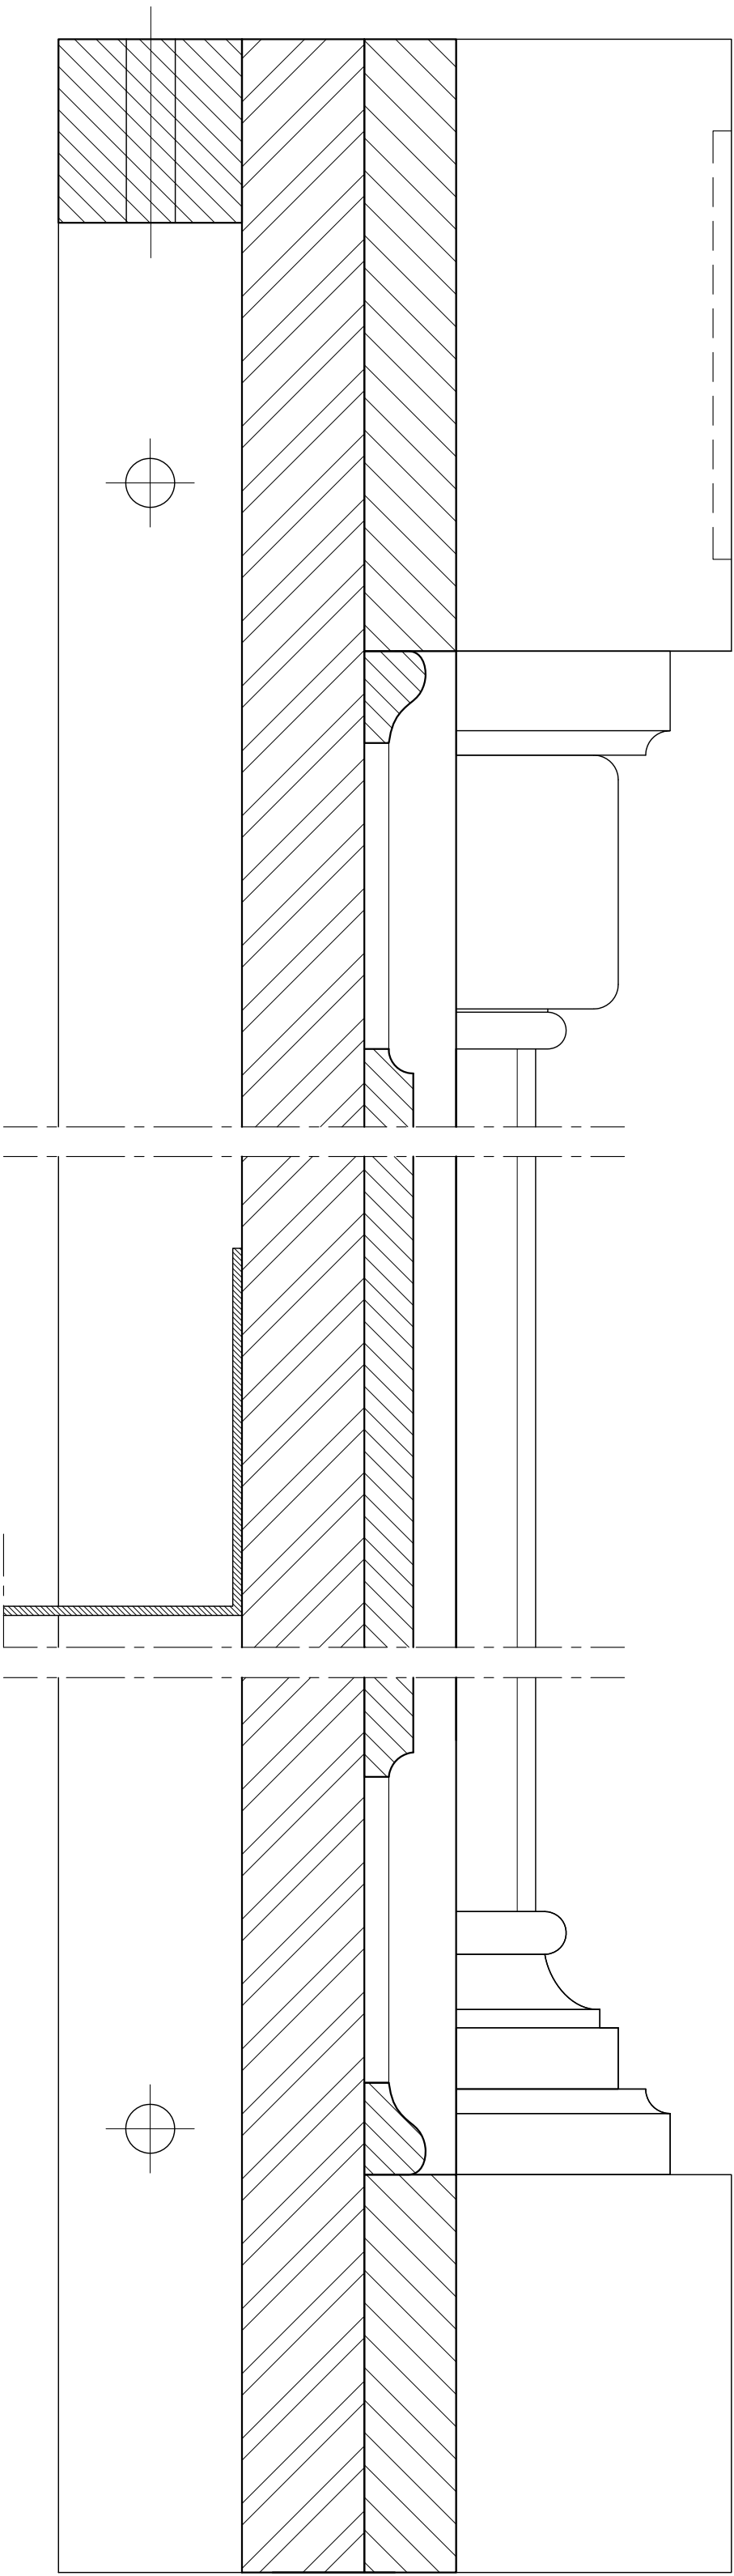


SEZIONE ORIZZONTALE
scala 1:1

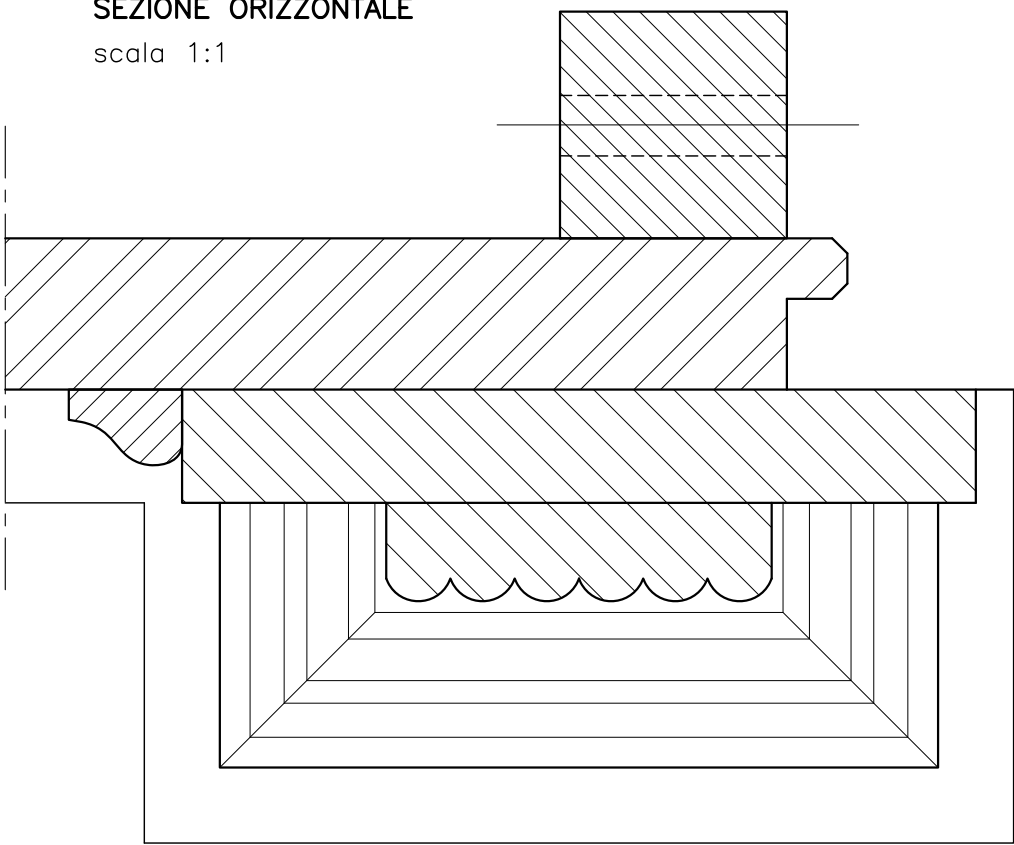

TAVOLI CENTRALI E TAVOLI SINGOLI

QUANTITA' : N. 20


LEGENDA FORATURA **a** = fori ø8 passanti per viti M6

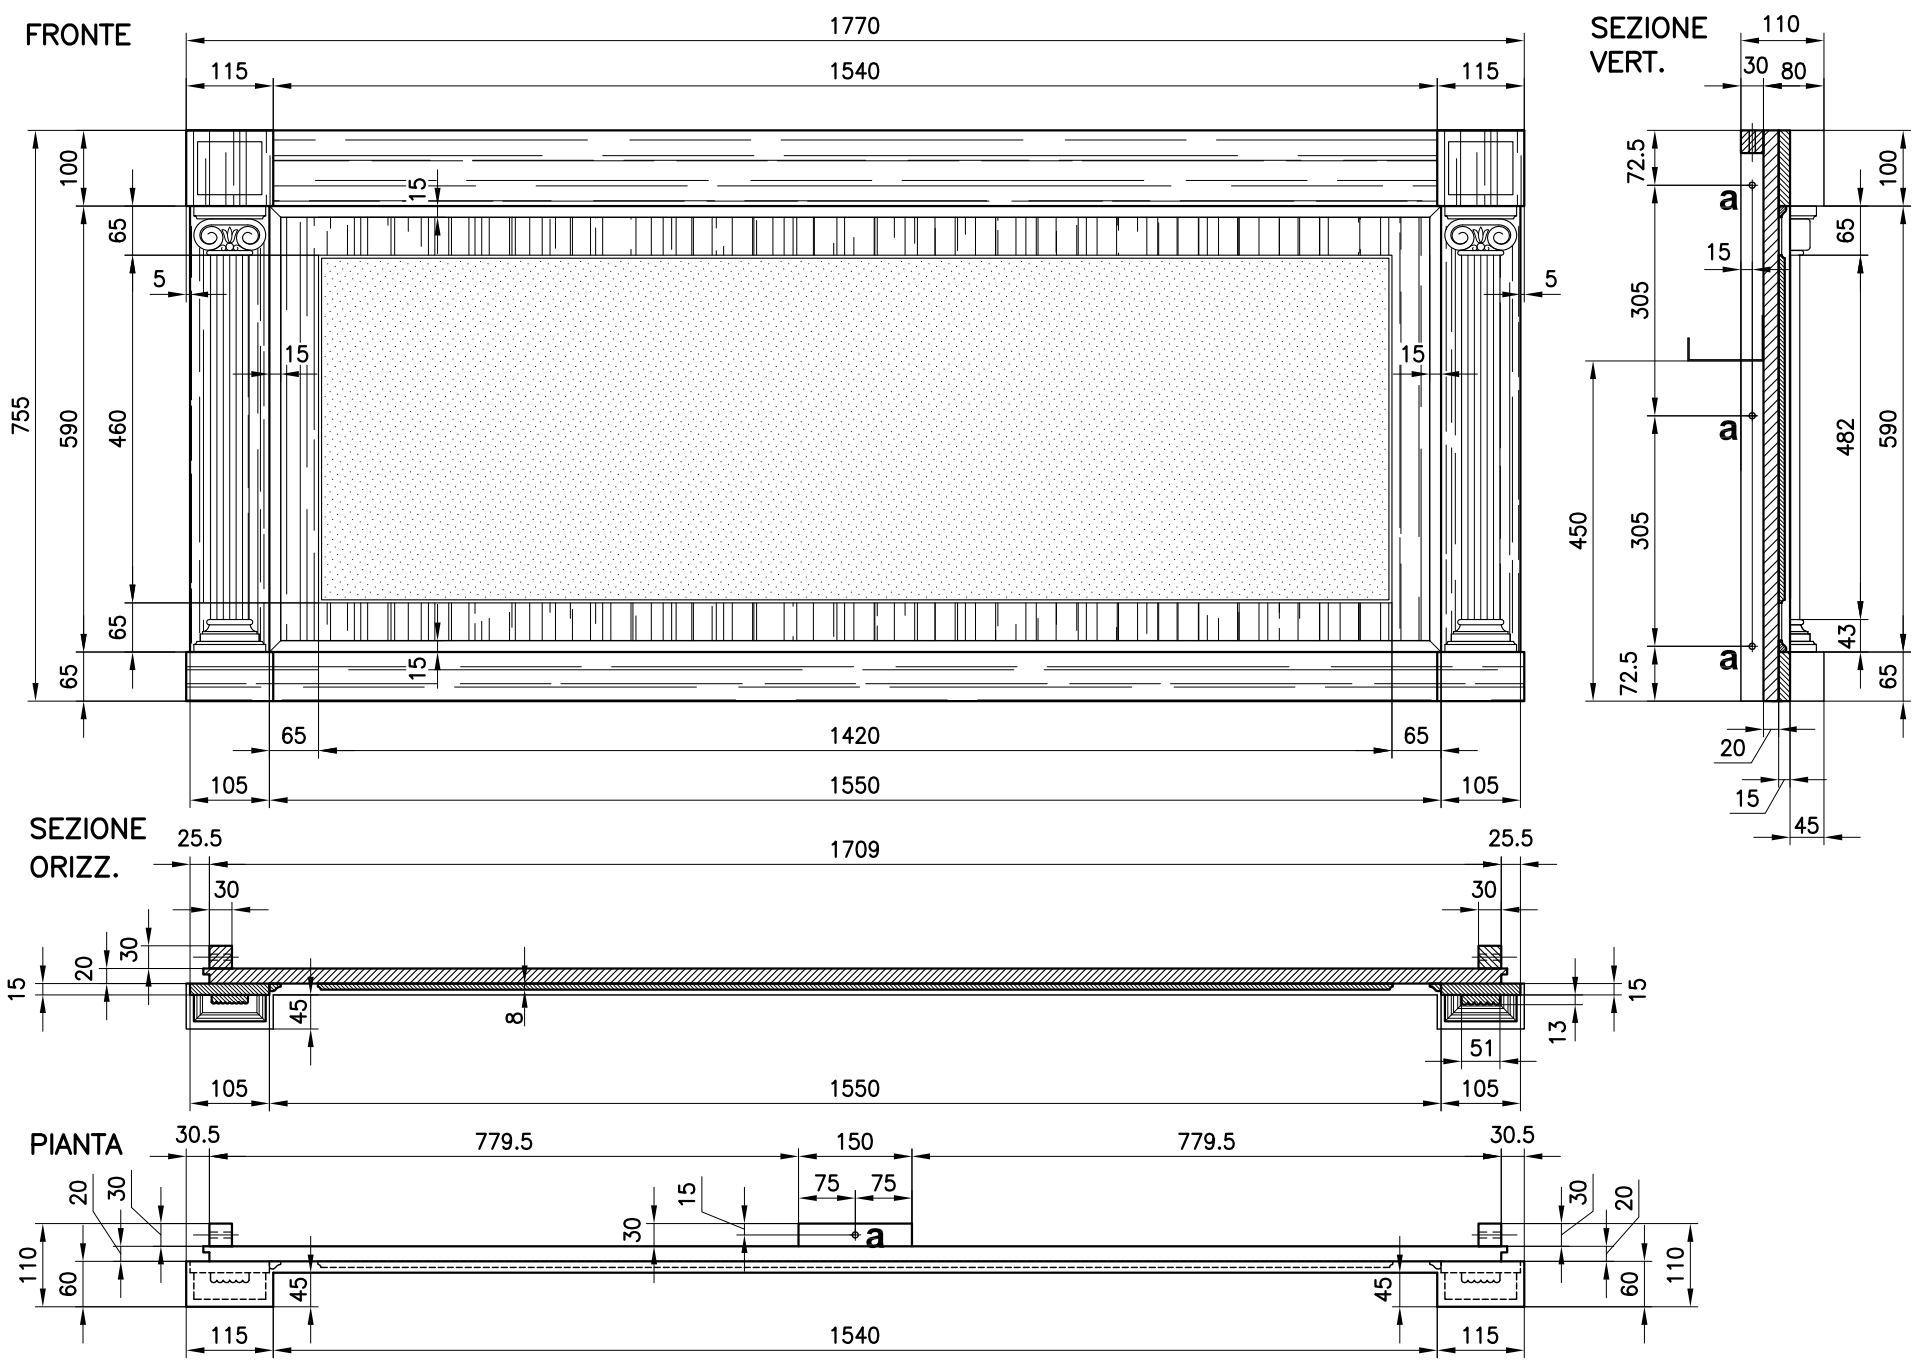

TAVOLI ANGOLARI SX

QUANTITA' : N. 2


LEGENDA FORATURA **a** = fori ø8 passanti per viti M6

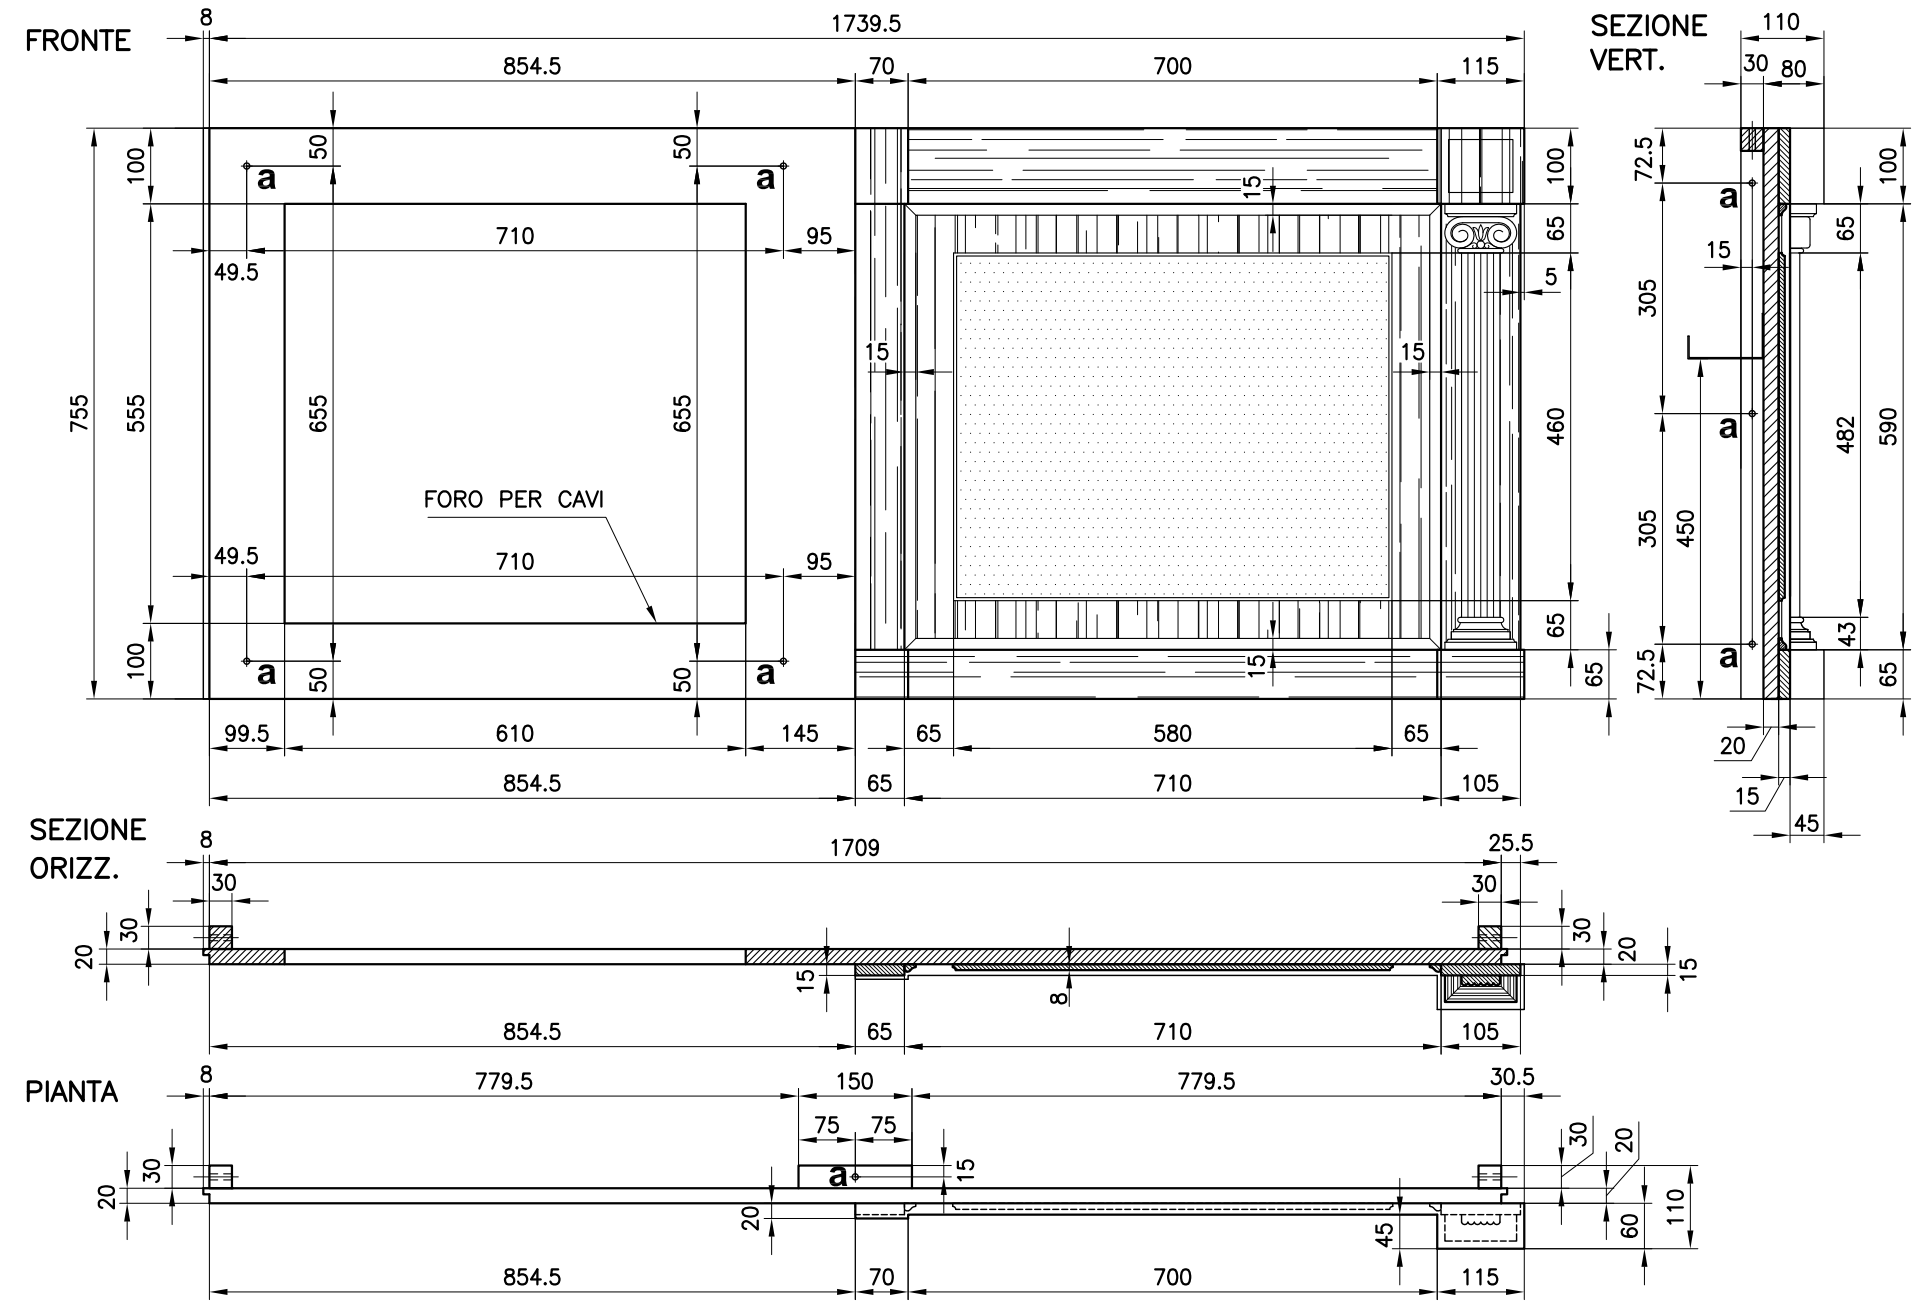

TAVOLI ANGOLARI DX

QUANTITA' : N. 2

LEGENDA FORATURA **a** = fori ø8 passanti per viti M6

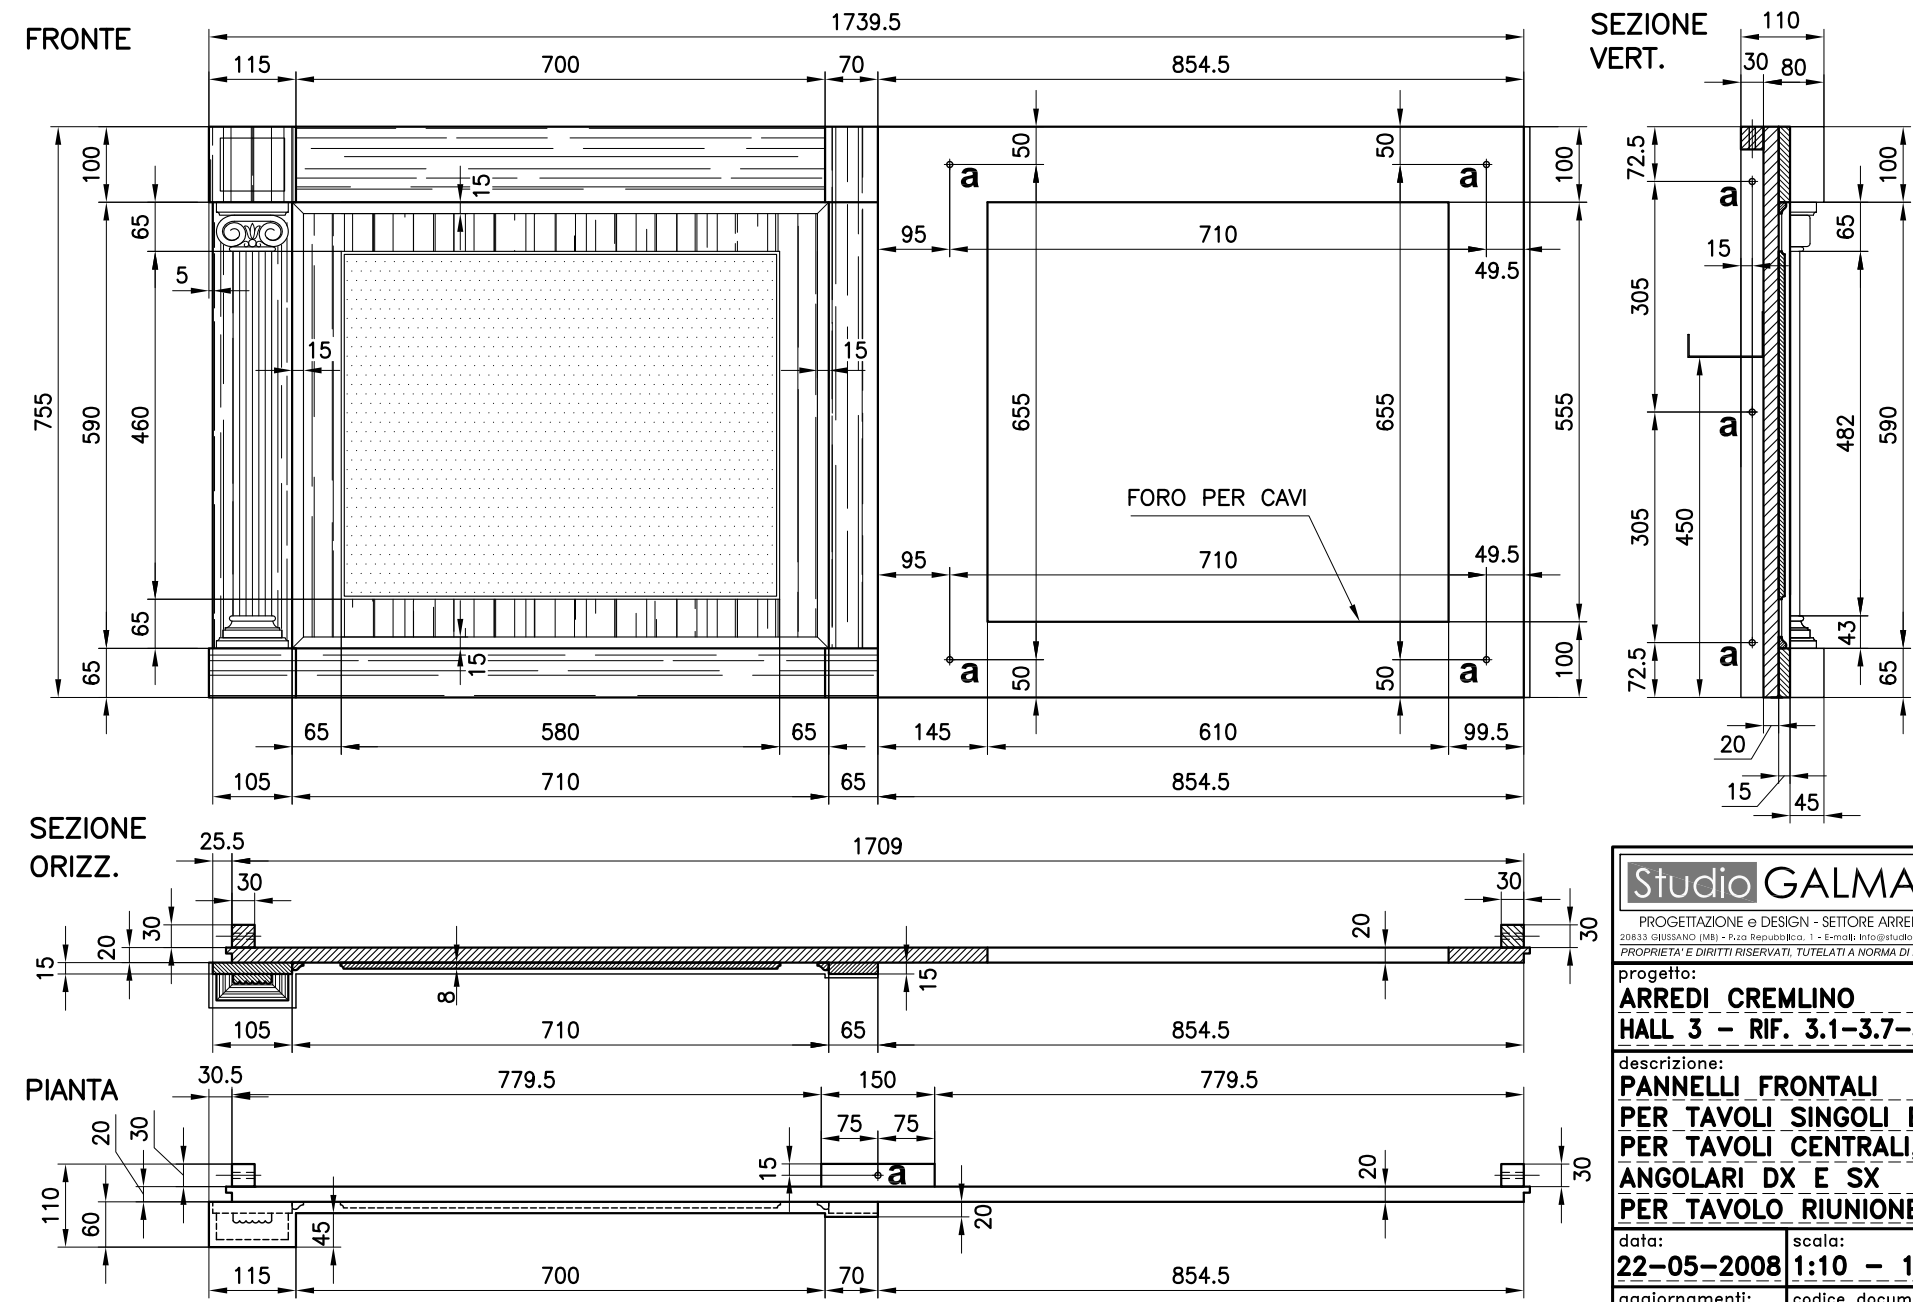


Studio GALMAR
PROGETTAZIONE e DESIGN - SETTORE ARREDI
PROPRIETÀ E DIRITTI RISERVATI. TUTELATI A NORMA DI LEGGE

Progetto:
ARREDI CREMLINO
HALL 3 - RIF. 3.1-3.7-3.8


Descrizione:
PANNELLI FRONTALI
PER TAVOLI SINGOLI E
PER TAVOLI CENTRALI,
ANGOLARI DX E SX
PER TAVOLO RIUNIONE

Data: **22-05-2008** scala: **1:10 - 1:1**
Aggiornamenti: **28-05-2008** codice documento: **CRM D 118a**

LATO ESTERNO

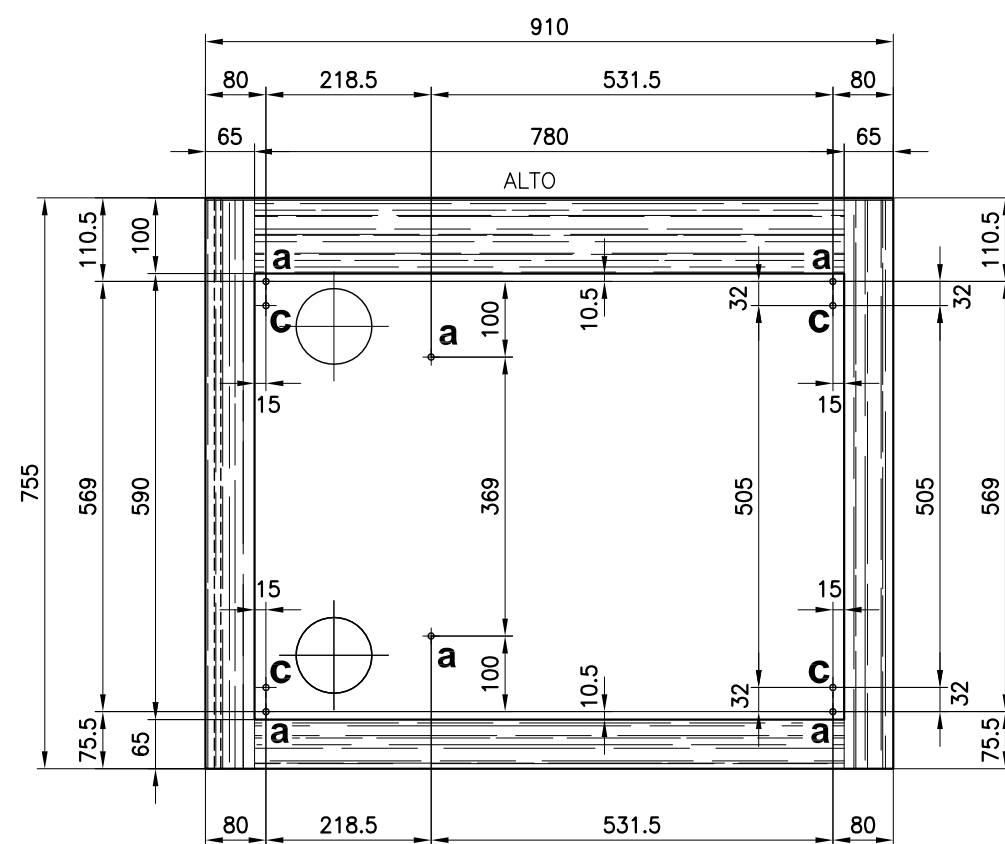


LATO INTERNO

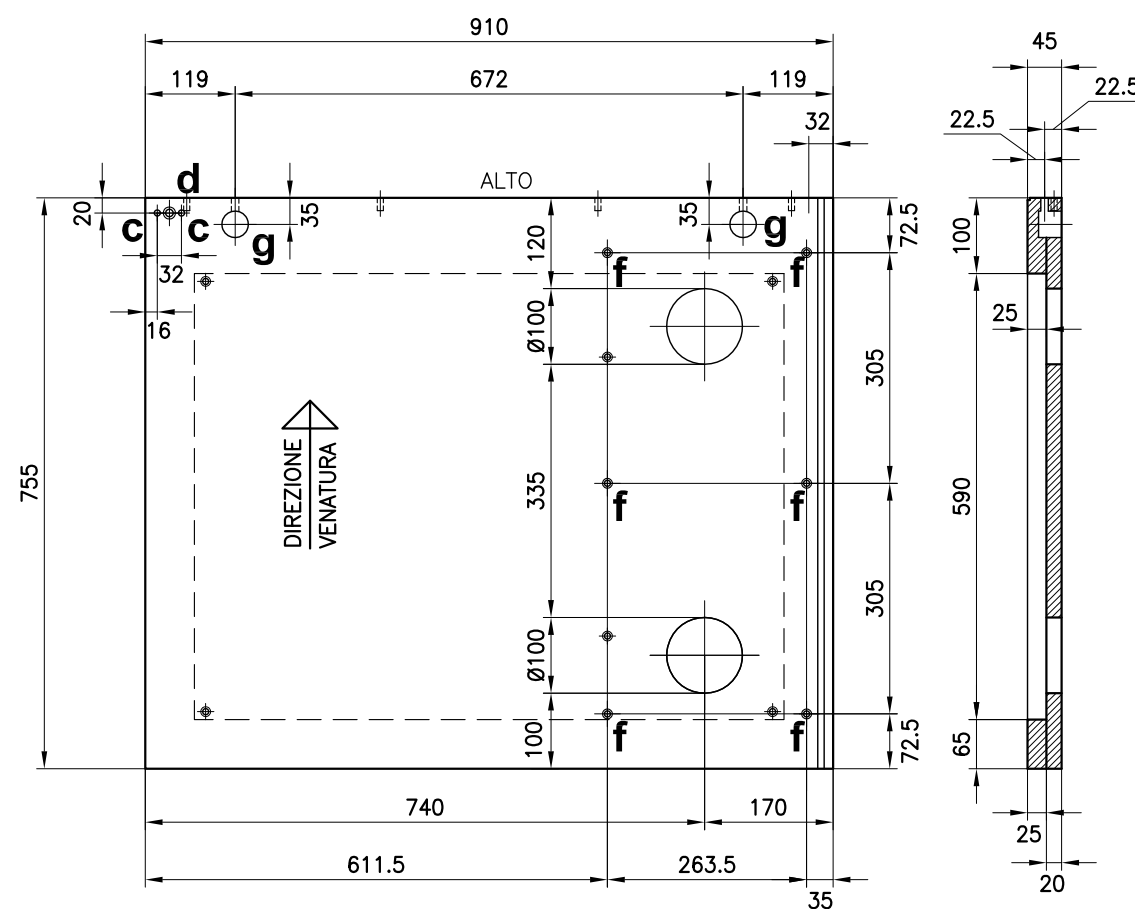


SEZIONE VERTICALE


SEZIONE VERT. scala 1:1

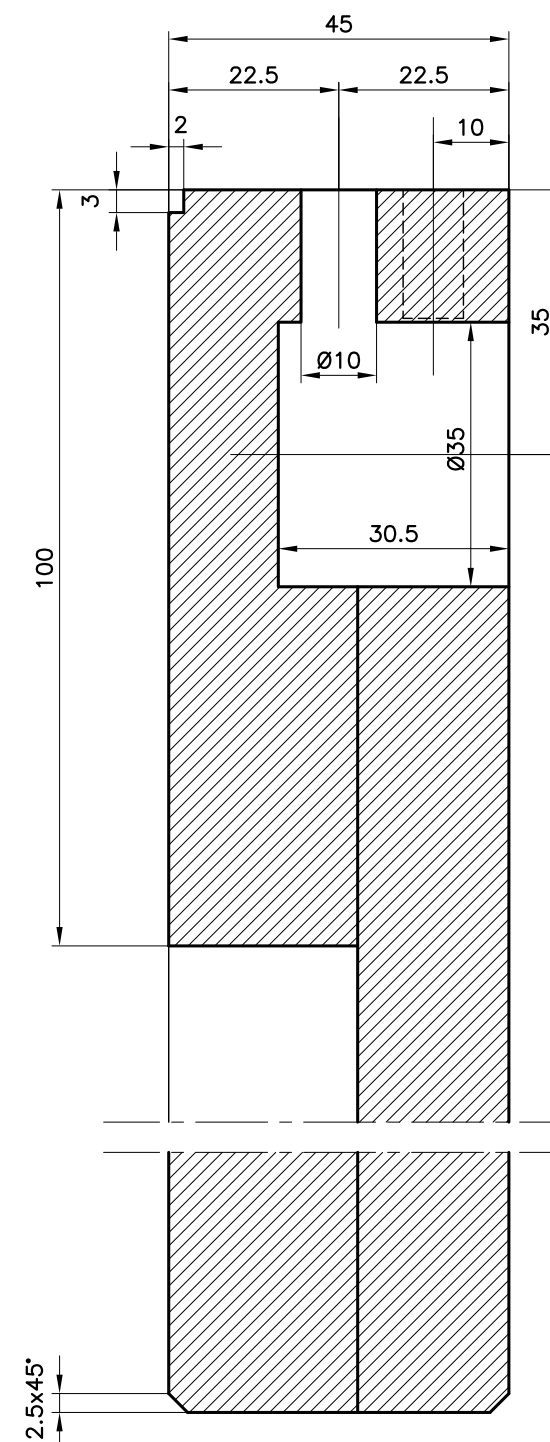



SEZIONE ORIZZONTALE

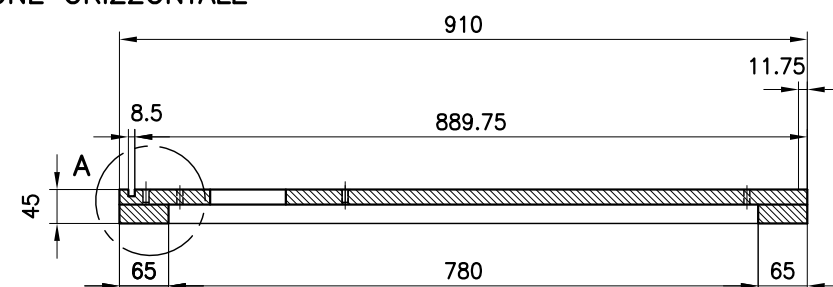

PIANTA

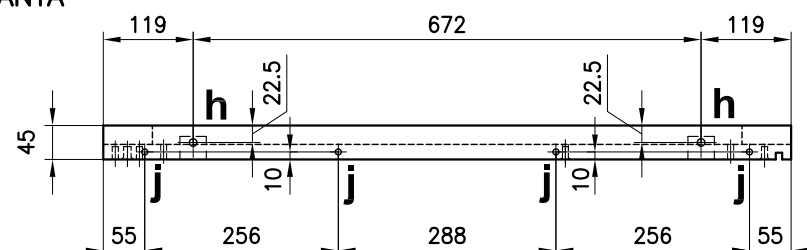

PART. A scala 1:1

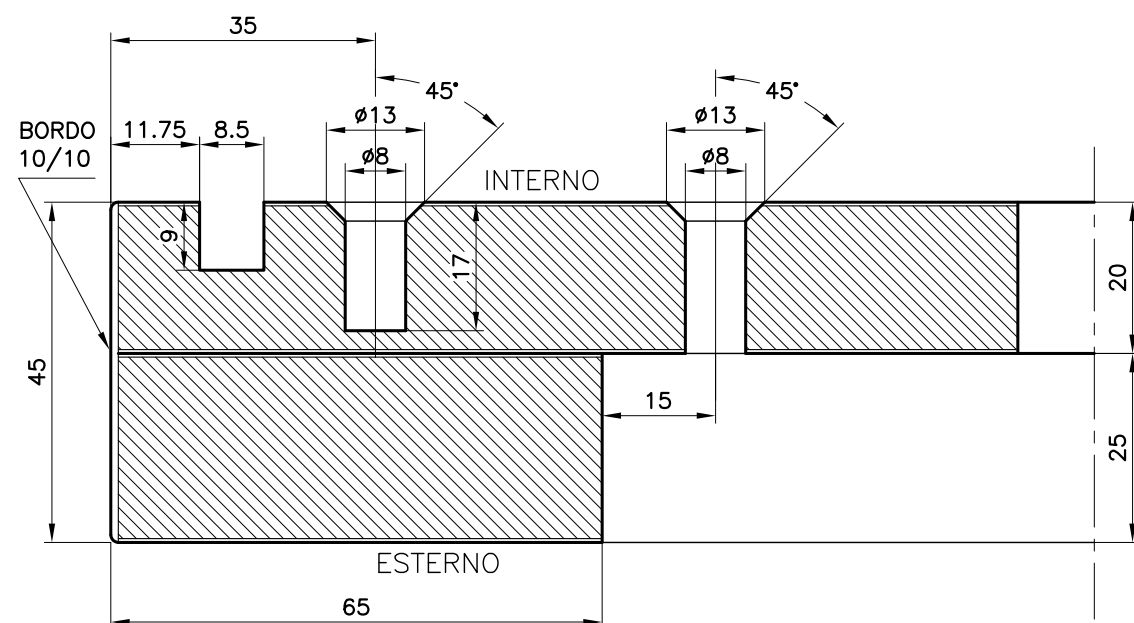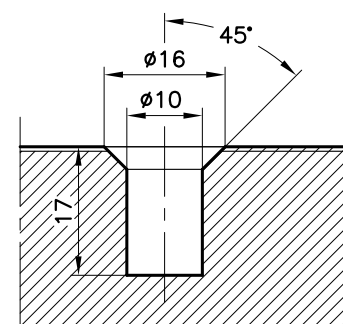SEZIONE FORI d
scala 1:1






LEGENDA FORATURA

- a** = FORI Ø8 passanti
svasati sul lato interno per viti M6 TPS
- c** = FORI Ø8 prof. 15 per spine legno 7.9x30
- d** = FORI Ø10 prof. 17 svasati per bussole M8x15
- f** = FORI Ø8 prof. 17 svasati per bussole M6x13
- g** = FORI Ø35 prof. 30,5 per giunti MAXIFIX
(Cod. 262.87.003 HAFELE)
- h** = FORI Ø10 prof. 25 per perno per giunti MAXIFIX
- j** = FORI Ø8 prof. 17 per spine legno 7.9x30


QUANTITA' : N. 24

Studio GALMAR PROGETTAZIONE e DESIGN - SETTORE ARREDO 20133 GALLARATE (MI) - P.zza Repubblica, 1 - E-mail: info@studiogalmar.it PROPRIETÀ E DIRITTI RISERVATI. TUTELATI A NORMA DI LEGGE		descrizione: SPALLA SX PER TAVOLI CENTR. E ANG. PER TAVOLO RIUNIONE E PER TAVOLI SINGOLI	
cliente:		data: 23-05-2008	
progetto: ARREDI CREMLINO HALL 3 - rif. 3.1 HALL 3 - rif. 3.7 - 3.8		scala: 1:10	
aggiornamenti:		codice documento: CRM D 121	

PART. A-B scala 1:1

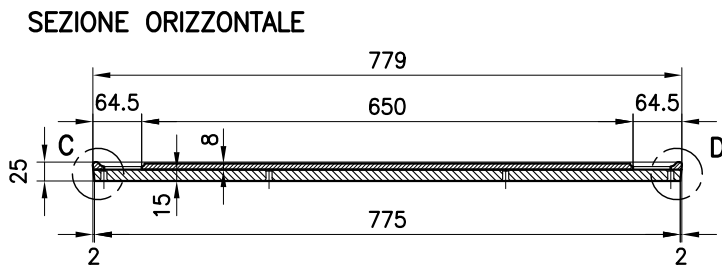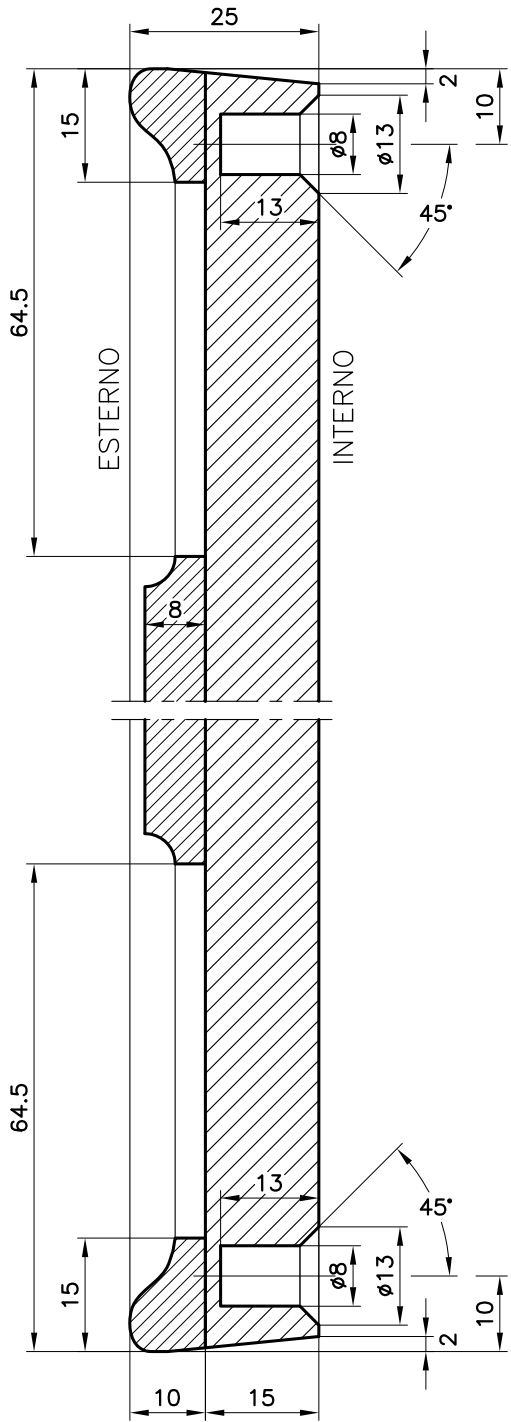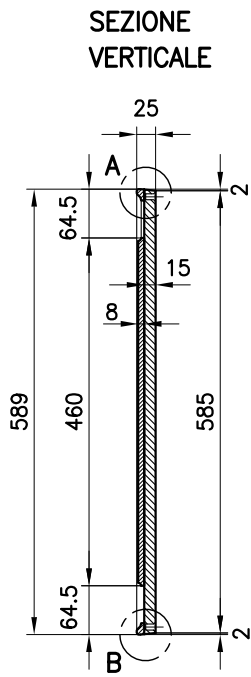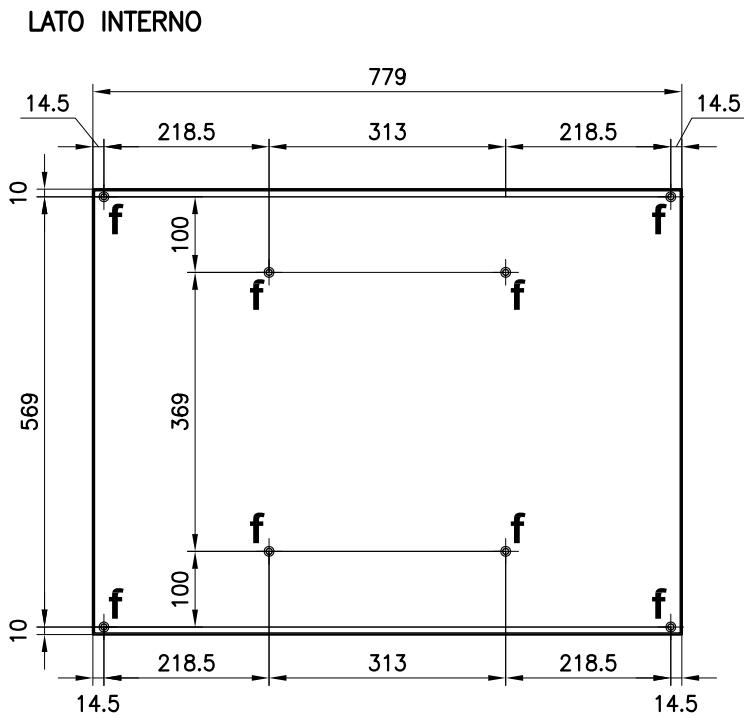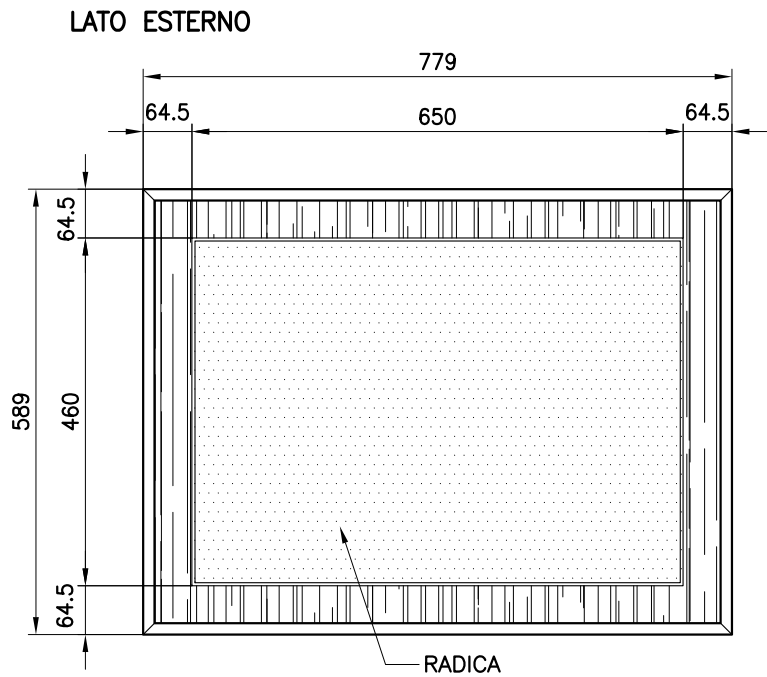

PART. C-D scala 1:1

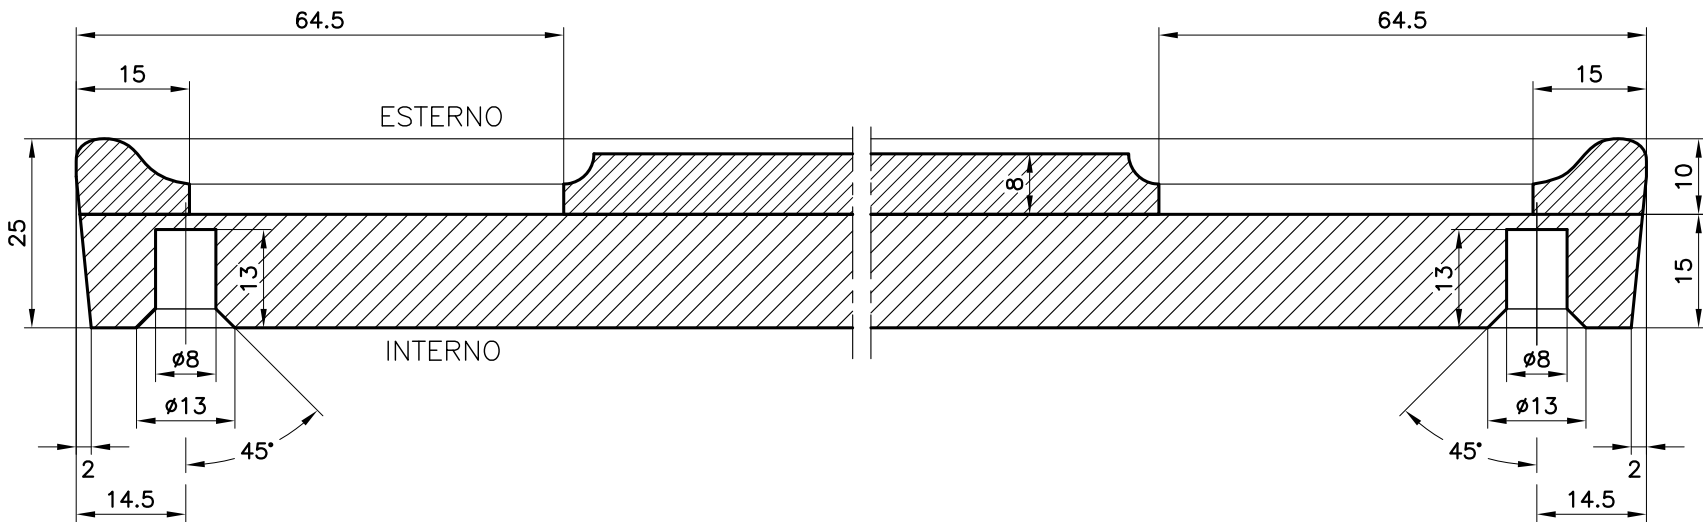

LEGENDA FORATURA

f = FORI ø8 prof. 13 svasati per bussole M6x13

QUANTITA' : N. 16

Studio GALMAR		descrizione:	
PROGETTAZIONE e DESIGN - SETTORE ARREDO		PANNELLI DI FINITURA	
PROPRIETÀ E DIRITTI RISERVATI. TUTELATI A NORMA DI LEGGE		PER TAVOLO RIUNIONE	
cliente:			
progetto:		data:	scala:
ARREDI CREMLINO		23-05-2008	1:10
HALL 3 - rif. 3.1		aggiornamenti:	codice documento:
HALL 3 - rif. 3.7 - 3.8			CRM D 122