



 
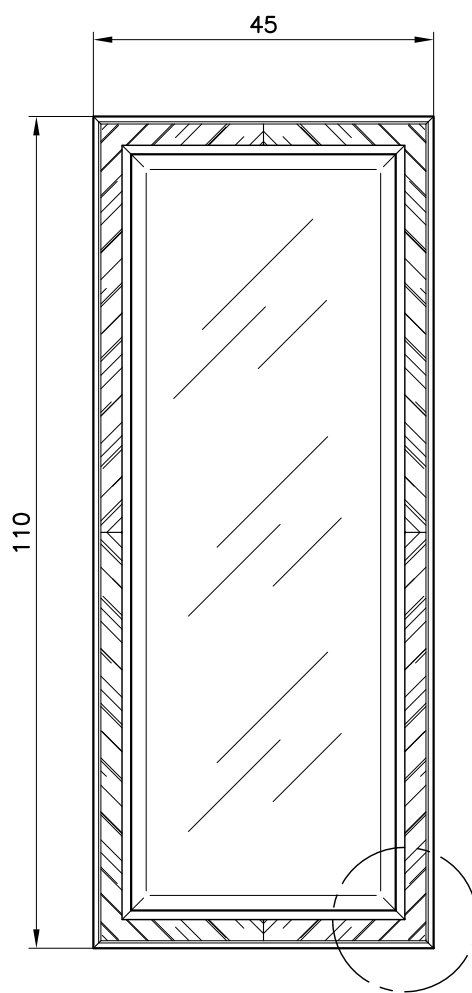
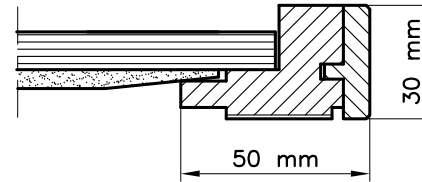
 PROGETTAZIONE e DESIGN SETTORE ARREDO	Ref. HOTEL HYATT - SOFIA 2° PROPOSAL	Drawing WARDROBE DOORS	HH-001	
			scale 1:10	date 28/02/05
STUDIO GALMAR di Marco Galimberti - 20833 Giussano (MB) Italy - Piazza Repubblica, 1 Tel. +39 0362 351107 - Fax 178 2282762 - E-mail: info@studiogalmar.it Proprietà e diritti riservati. Divieto di riproduzione e divulgazione (legge 22-4-1941 n°833)			revision date	

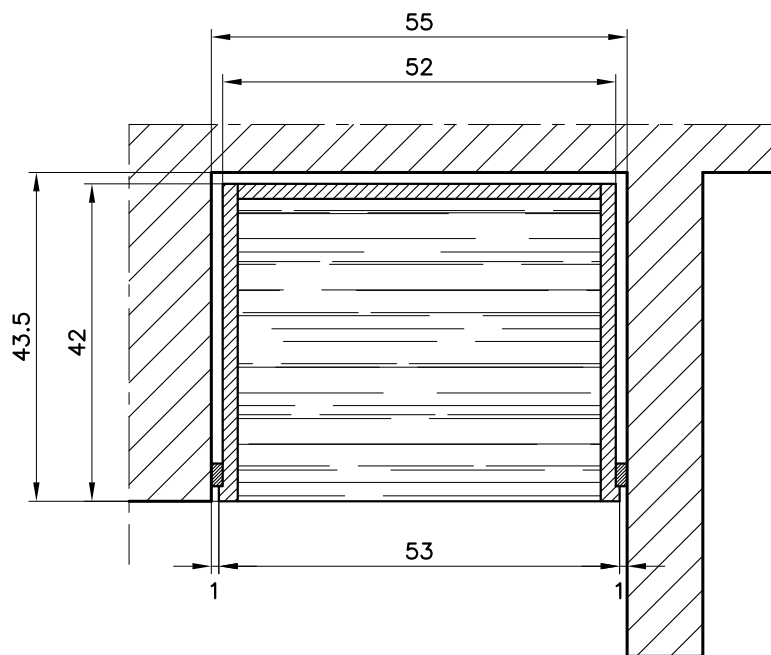


 PROGETTAZIONE e DESIGN SETTORE ARREDO	Ref. HOTEL HYATT - SOFIA 2° PROPOSAL	Drawing SET OF DRAWER FOR WARDROBE	HH-002	
			scale 1:10	date 28/02/05
STUDIO GALMAR di Marco Galimberti - 20833 Giussano (MB) Italy - Piazza Repubblica, 1 Tel. +39 0362 351107 - Fax 178 2282762 - E-mail: info@studlogalmar.it Proprietà e diritti riservati. Divieto di riproduzione e divulgazione (legge 22-4-1941 n°833)			revision date	

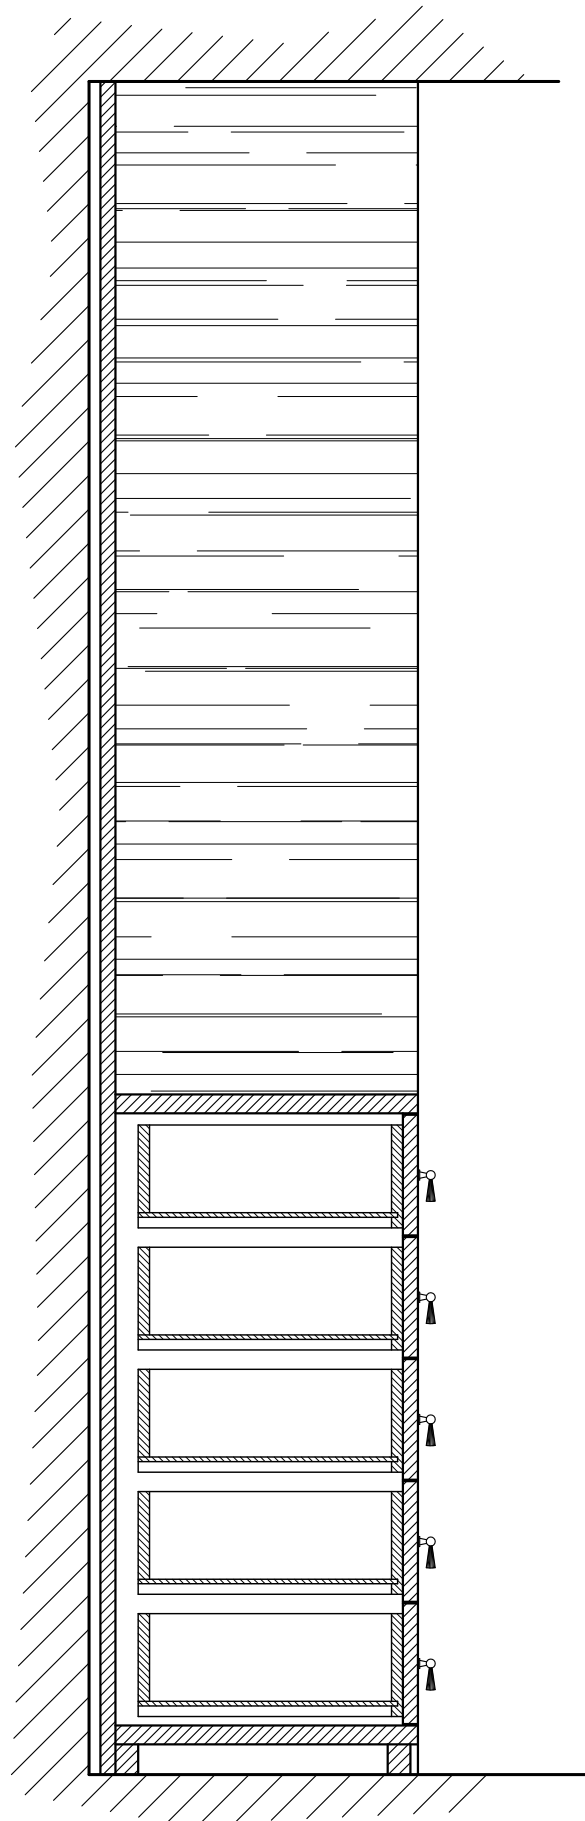

SECTION scale 1:2

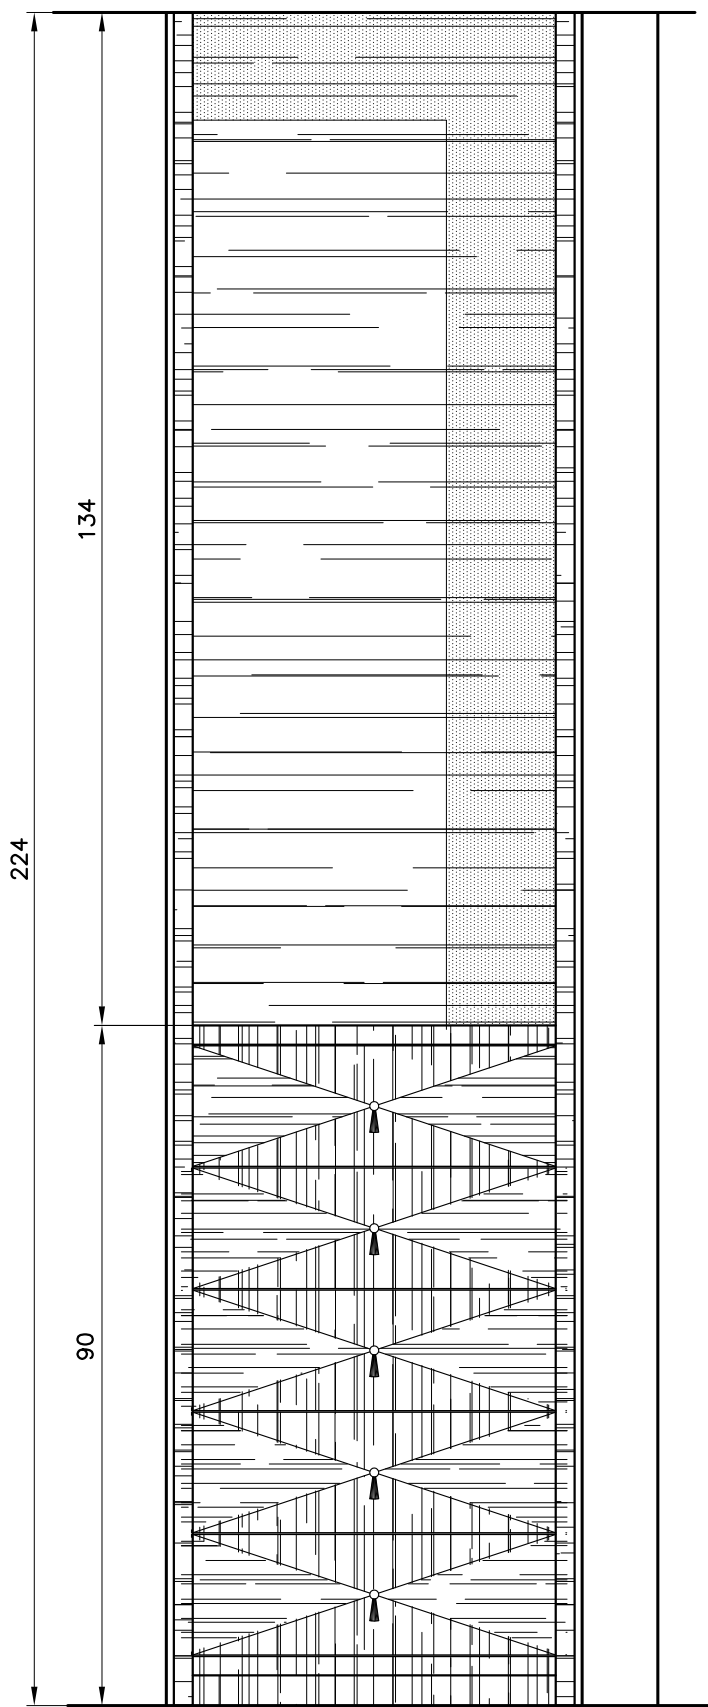

DETAIL

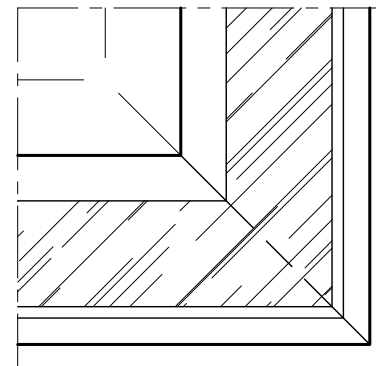

PROGETTAZIONE e DESIGN
SETTORE ARREDO

Ref.

HOTEL HYATT - SOFIA
2° PROPOSAL

Drawing

MIRRORS FOR
HEADBOARDS



HH-JSB 301b

scale
1:10



date
25/02/05

revision date


STUDIO GALMAR di Marco Galimberti - 20833 Giussano (MB) Italy - Piazza Repubblica, 1
Tel. +39 0362 351107 - Fax 178 2282762 - E-mail: info@studiogalmar.it
Proprietà e diritti riservati. Divieto di riproduzione e divulgazione (legge 22-4-1941 n°833)

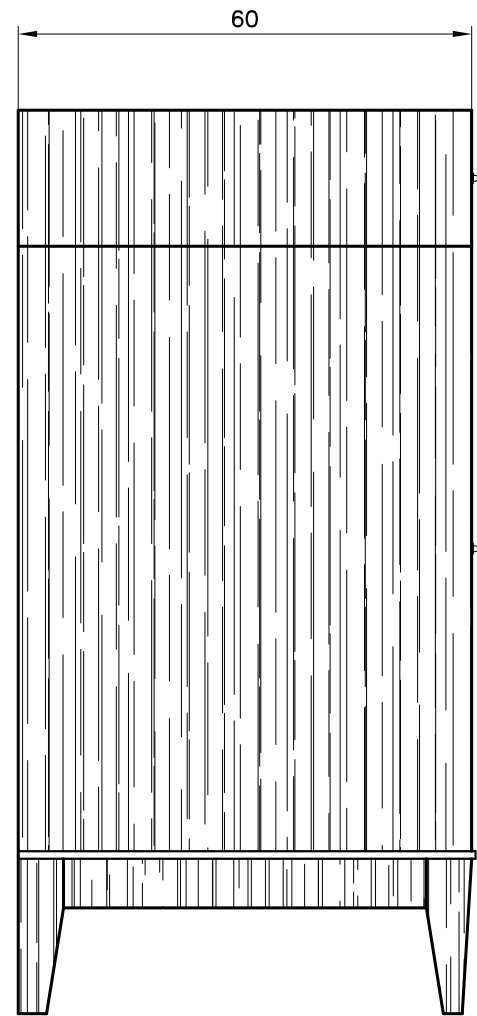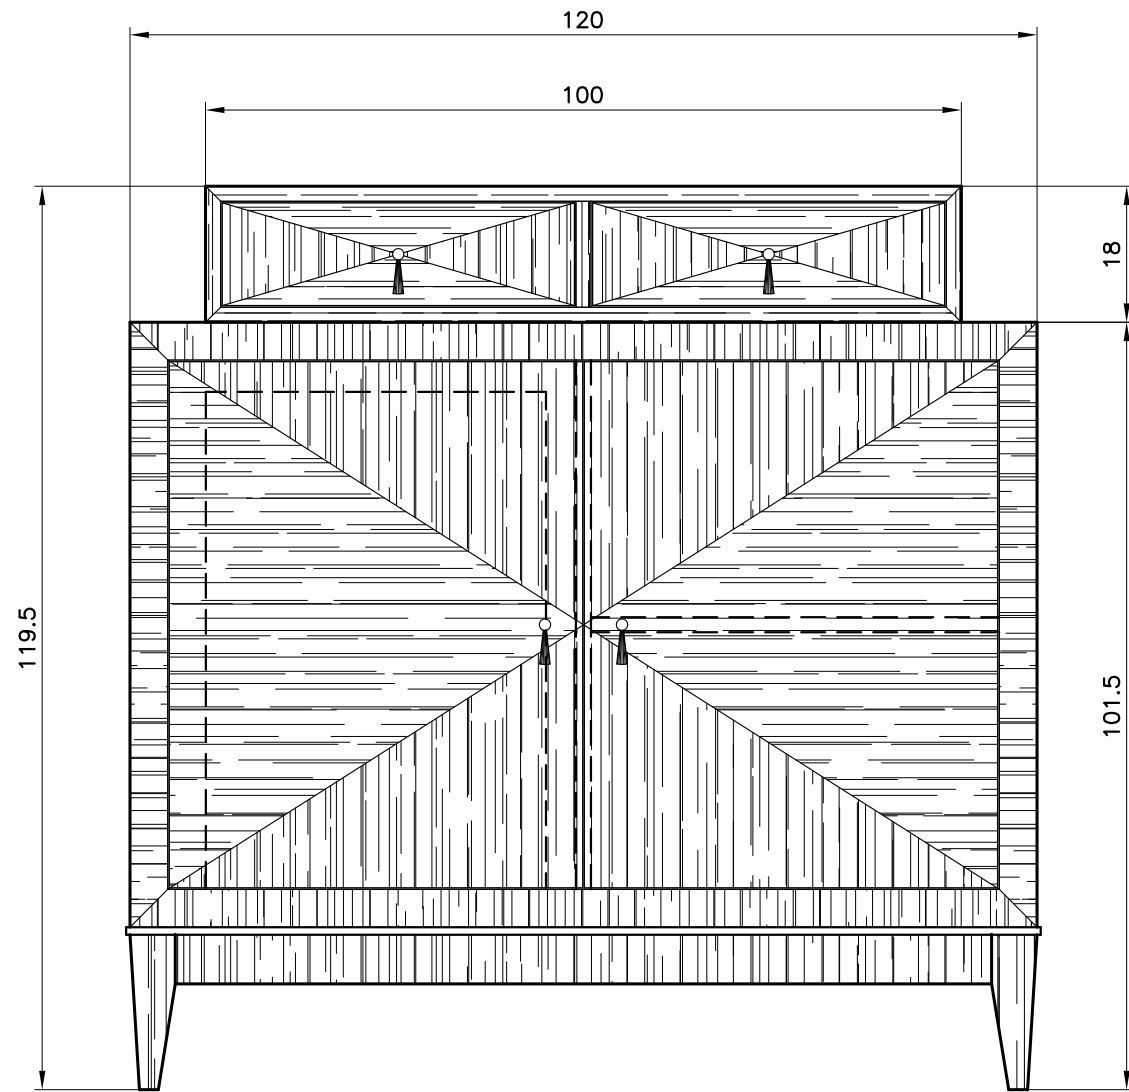

SECTION

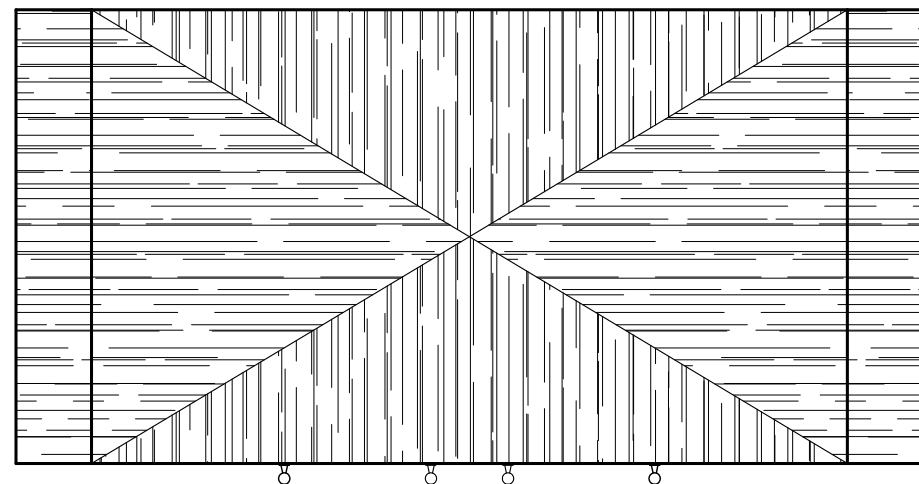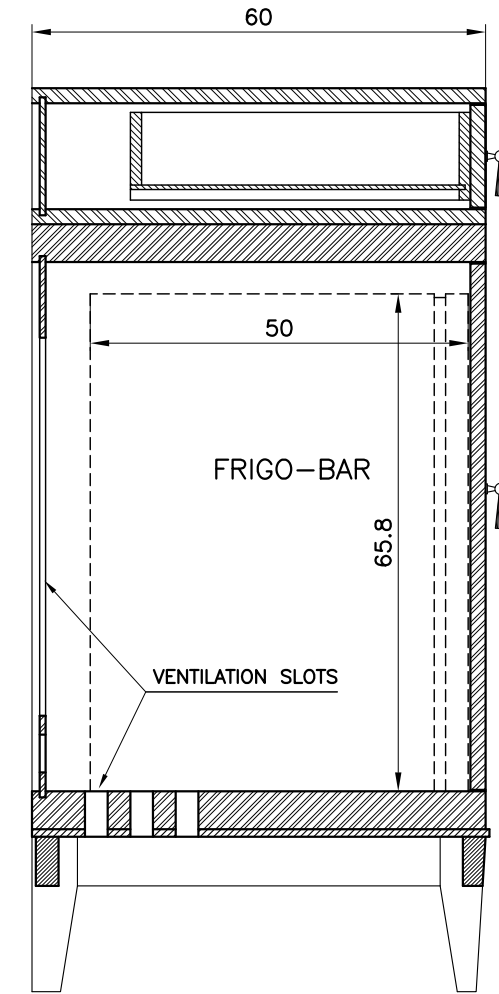

BACK WITH VENTILATION SLOTS



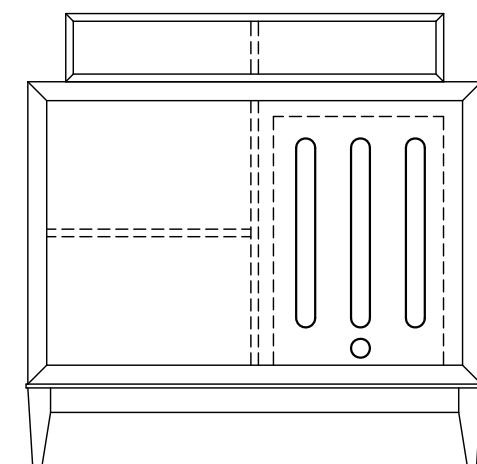


Ref.
HOTEL HYATT - SOFIA
2° PROPOSAL

Drawing
SIDEBOARD
WITH FRIGOBAR

HH-JSB 312a
scale 1:10
date 25/02/05

STUDIO GALMAR di Marco Galimberti - 20833 Giussano (MB) Italy - Piazza Repubblica, 1
Tel. +39 0362 351107 - Fax 178 2282762 - E-mail: info@studiogalmar.it
Proprietà e diritti riservati. Divieto di riproduzione e divulgazione (legge 22-4-1941 n°833)

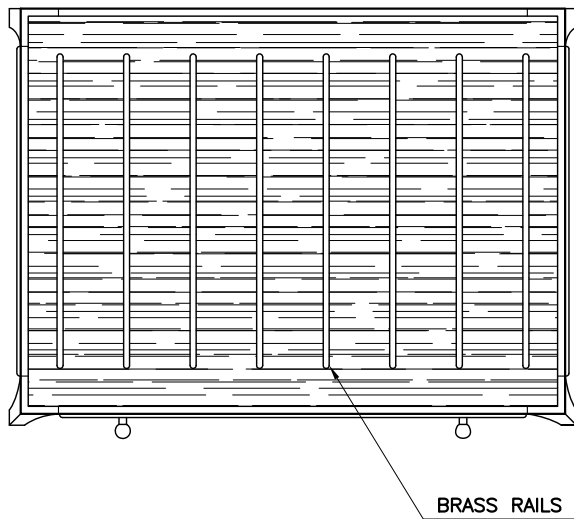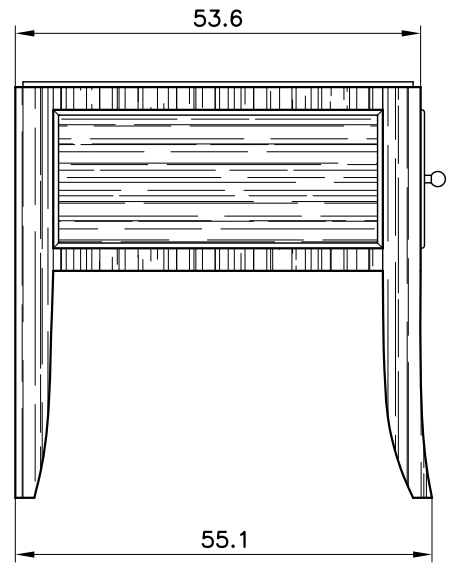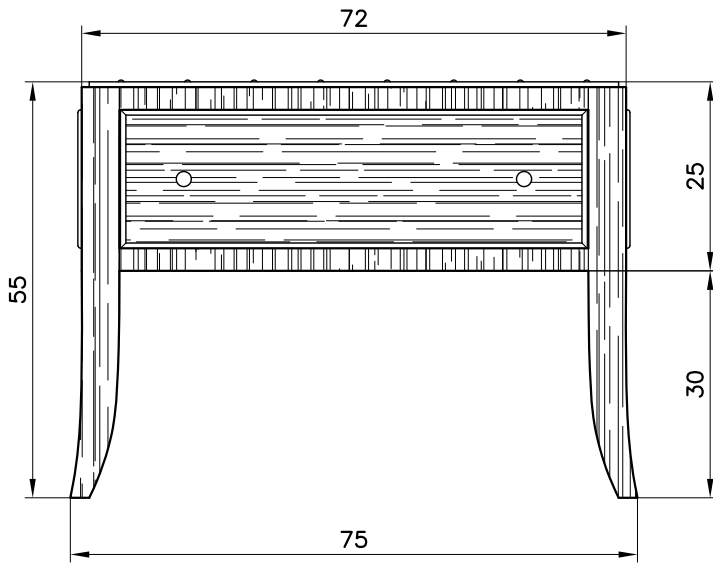

Ref.
HOTEL HYATT - SOFIA
2° PROPOSAL




Drawing
BAGGAGE TABLE

HH-JSEL 303

scale 1:10	date 25/02/05
---------------	------------------

revision date

STUDIO GALMAR di Marco Galimberti - 20833 Giusano (MB) Italy - Piazza Repubblica, 1
Tel. +39 0362 351107 - Fax 178 2282762 - E-mail: info@studiogalmar.it
Proprietà e diritti riservati. Divieto di riproduzione e divulgazione (legge 22-4-1941 n°833)

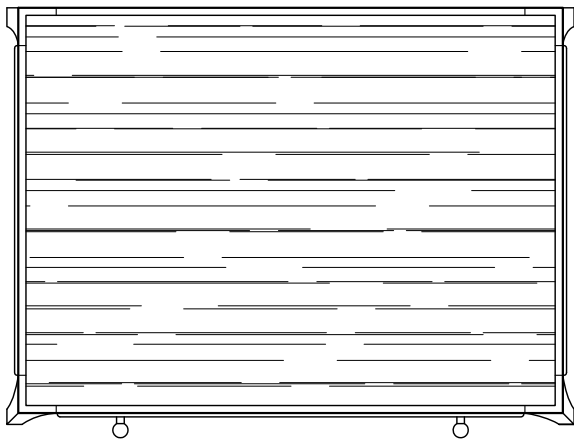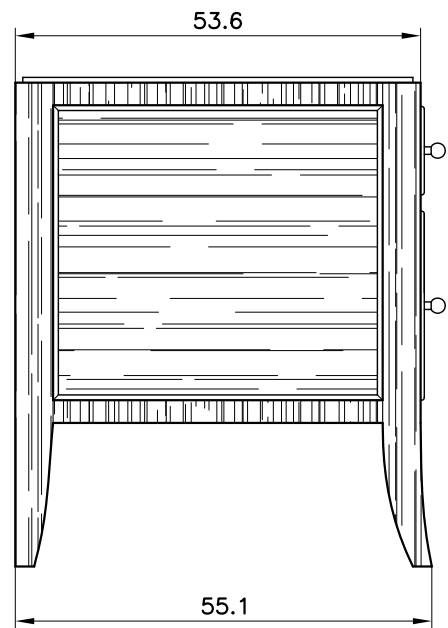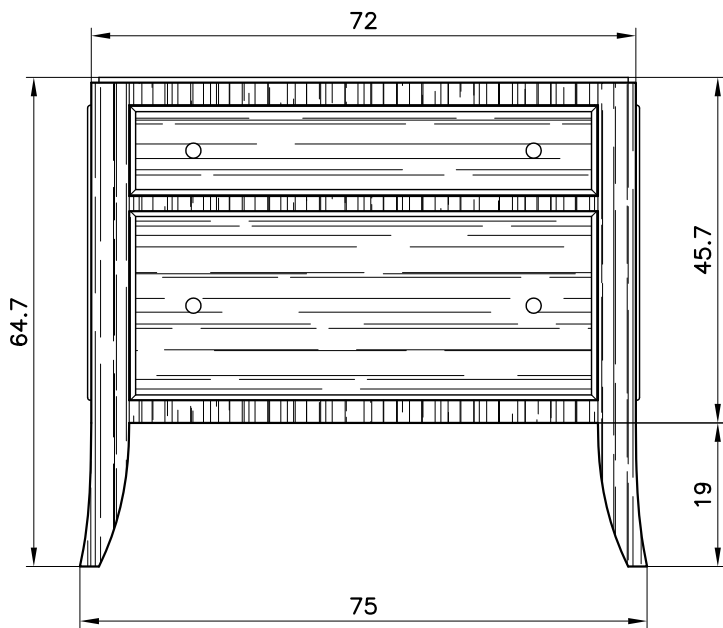




Ref.
HOTEL HYATT - SOFIA
2° PROPOSAL

Drawing
BEDSIDE TABLE

HH-JSB 303a

scale
1:10

date
25/02/05

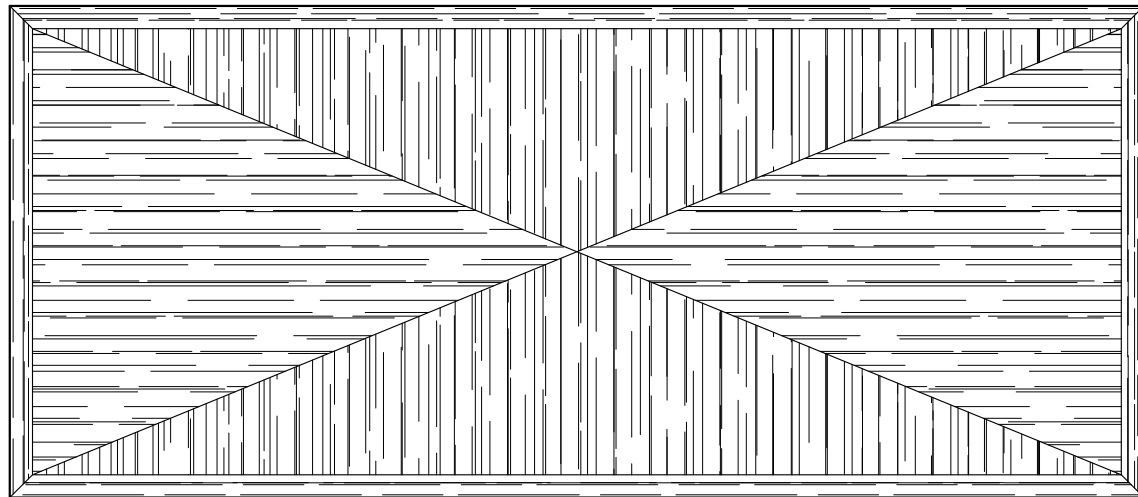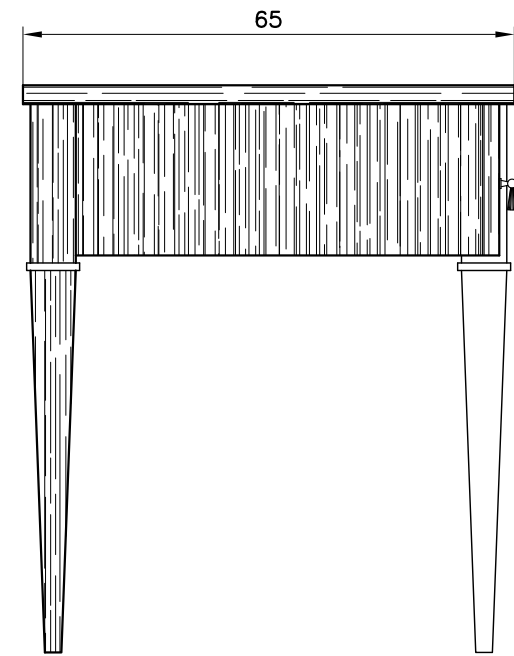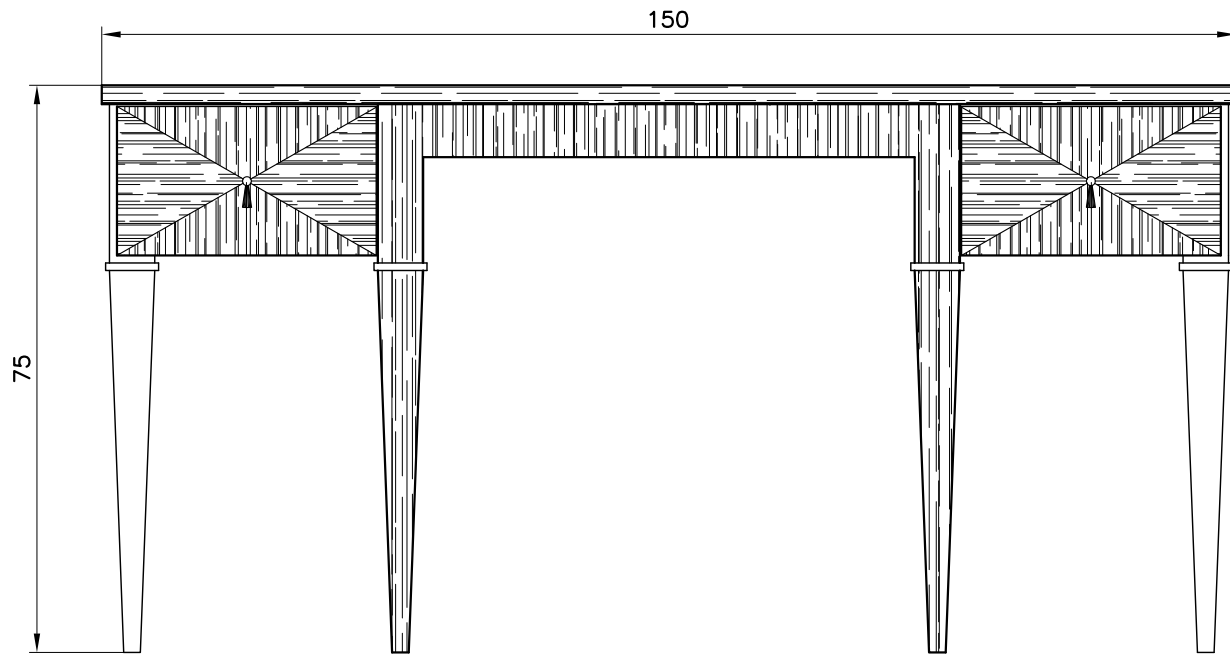

Ref.
HOTEL HYATT - SOFIA
2° PROPOSAL




Drawing
DESK

HH-JSB 310a

scale 1:10	date 25/02/05
---------------	------------------

revision date

STUDIO GALMAR di Marco Galimberti - 20833 Giusano (MB) Italy - Piazza Repubblica, 1
Tel. +39 0362 351107 - Fax 178 2282762 - E-mail: info@studiogalmar.it
Proprietà e diritti riservati. Divieto di riproduzione e divulgazione (legge 22-4-1941 n°833)

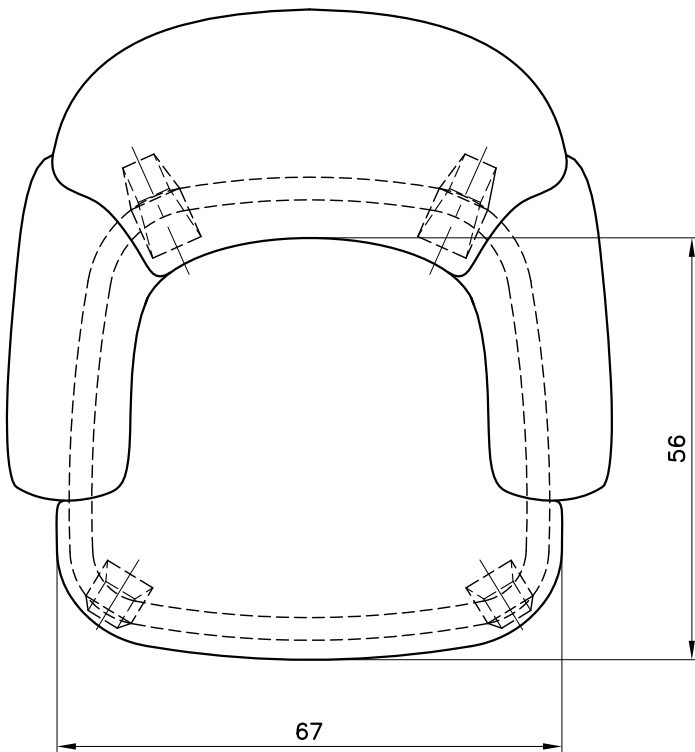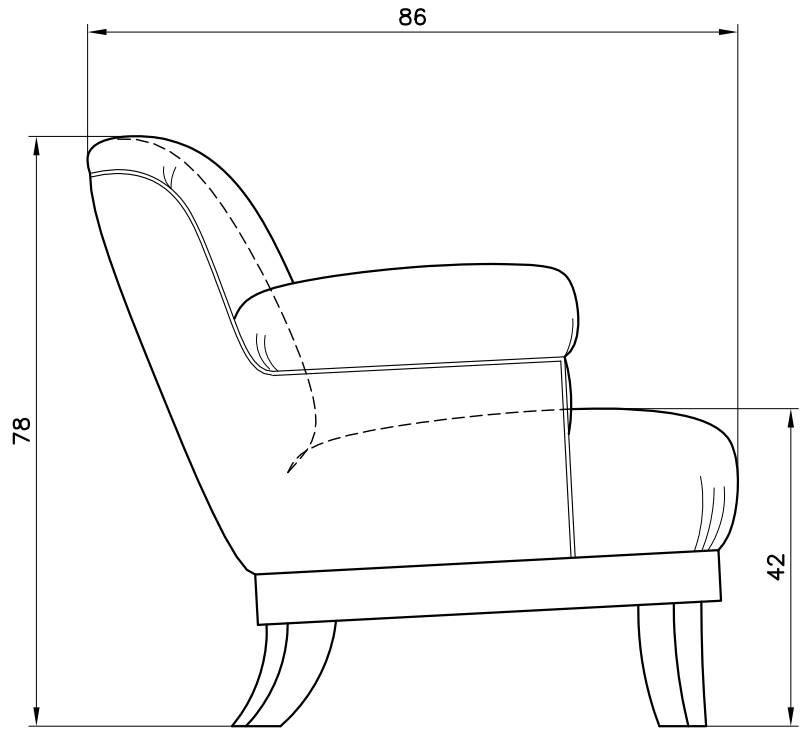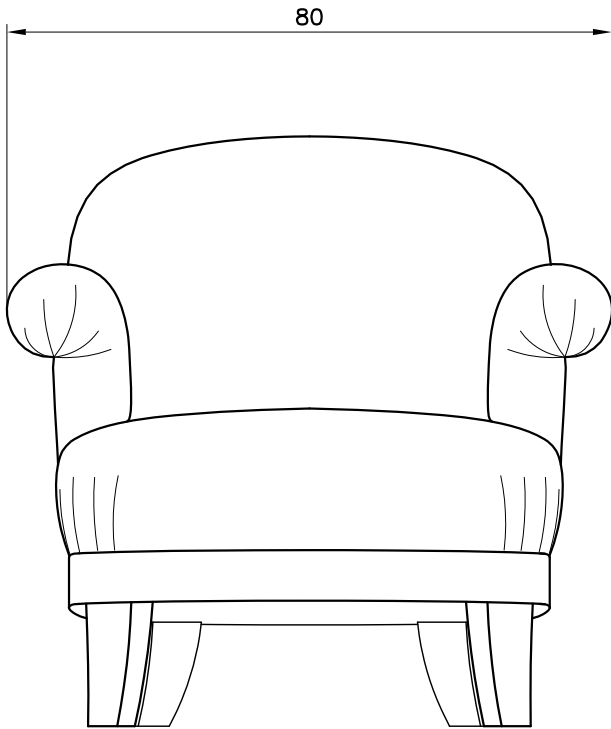

Ref.
HOTEL HYATT - SOFIA
2° PROPOSAL




Drawing
ARMCHAIR

HH-CL 302

scale
1:10

date
25/02/05

revision date

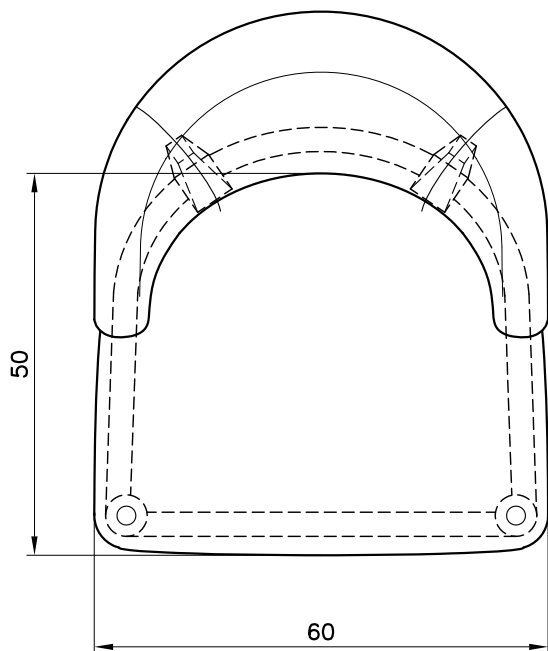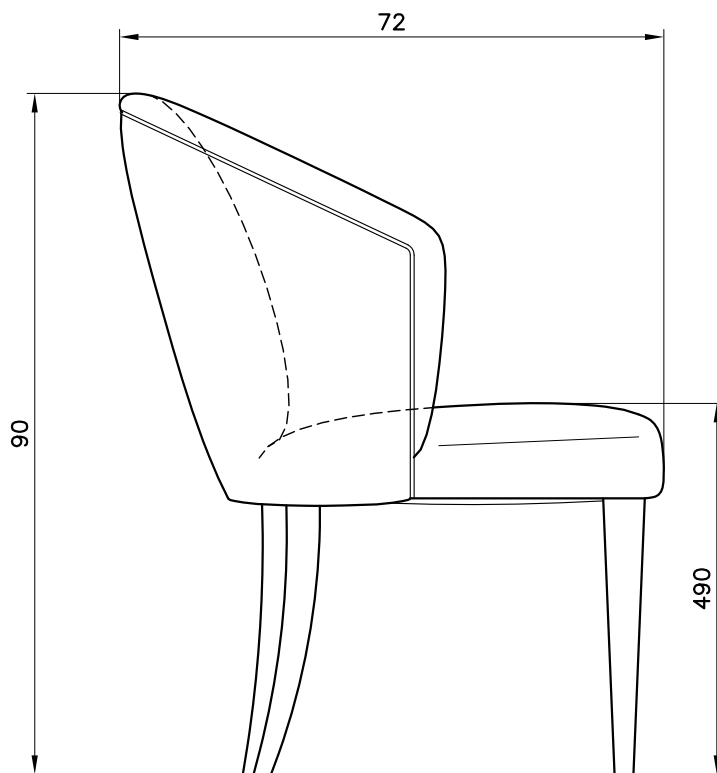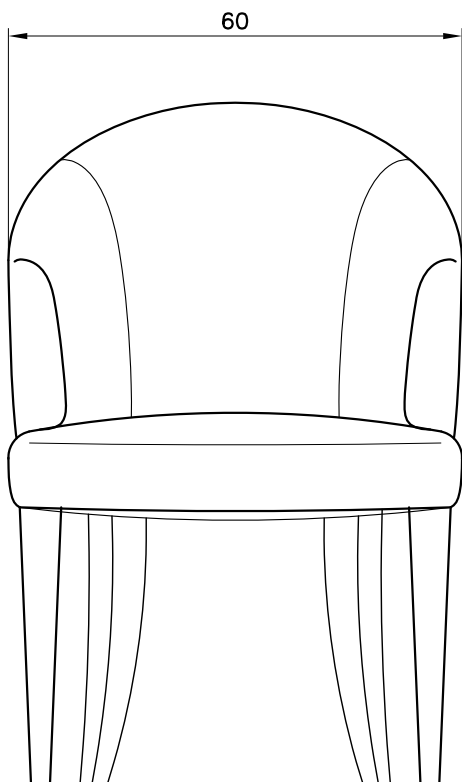

Ref.
HOTEL HYATT - SOFIA
2° PROPOSAL

Drawing
CHAIR

HH-JSB 311

scale
1:10

date
25/02/05

revision date