




PARTICOLARE A scala 1:10

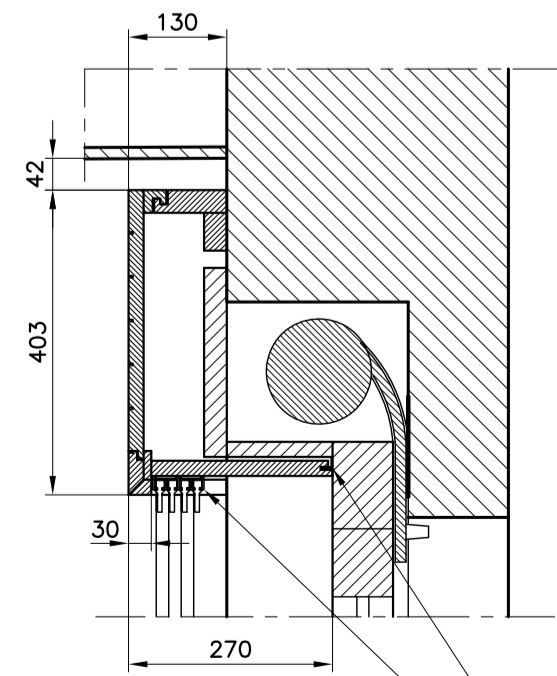


PARTICOLARE B

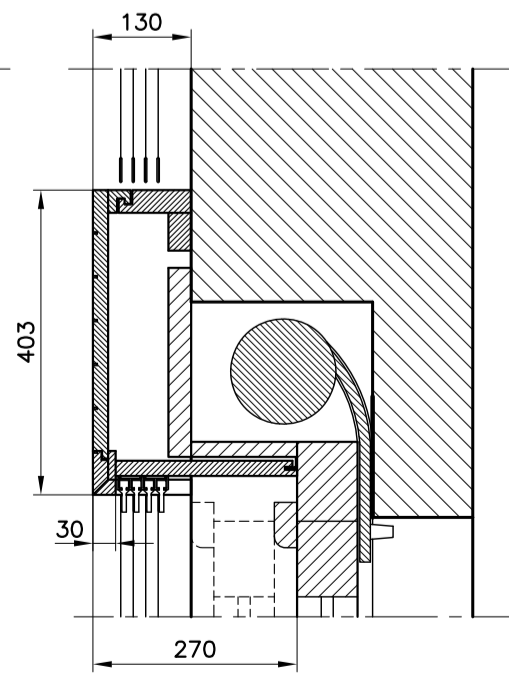

PARTICOLARE C

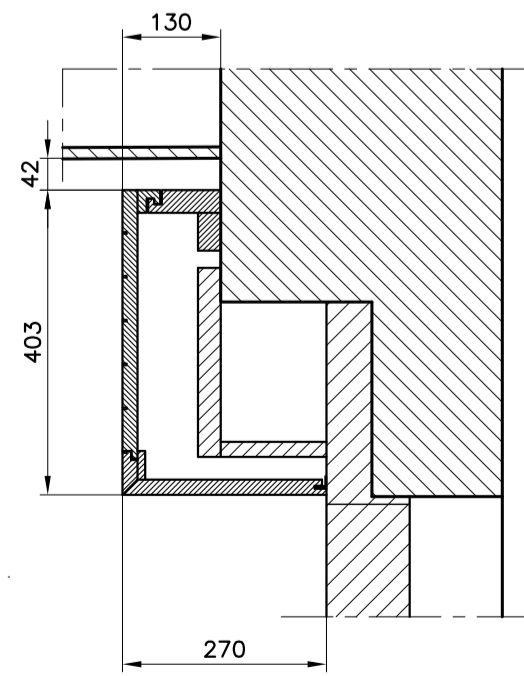

PARTICOLARE D

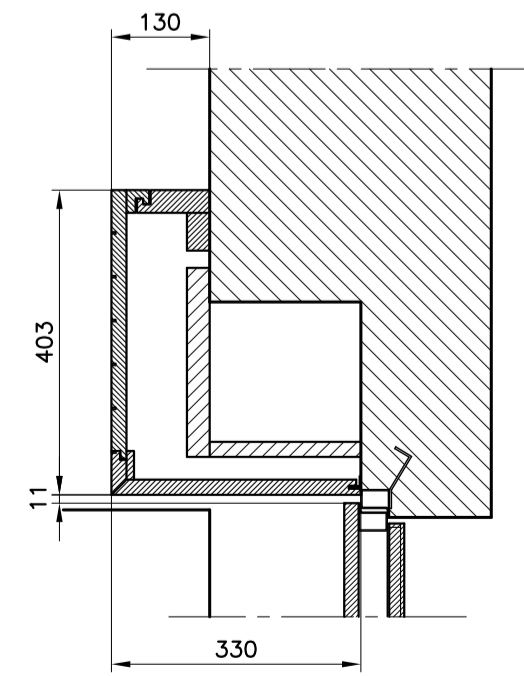

BINARIO 4 VIE PER TENDE A PANNELLO sez. 68x18  
ANGOLARE ALLUMINIO sez. 15x15 sp. 2

<b>Studio GALMAR</b> <small>PROGETTAZIONE &amp; DESIGN - SETTORE ARREDO</small> <small>20133 OLIGNANO (MI) - P.zza Repubblica, 1 - E-mail: info@studiogalmar.it</small> <small>PROPRIETÀ E DIRITTI RISERVATI. TUTELATI A NORMA DI LEGGE</small>	descrizione: <b>COPERTURE PER CASSONETTI</b> <b>FINESTRE SOGGIORNO</b> <b>VISTE D'ASSIEME</b>	
	progetto: <b>ARREDAMENTO ABITAZIONE</b>	data: <b>17-04-2001</b>
cliente:	aggiornamenti:	codice documento: <b>ZAM D 078</b>