



Studio GALMAR PROGETTAZIONE & DESIGN - SETTORE ARREDO <small>DELLA STRUTTURA SPA - PIAZZA TRIANGOLARE, 1 - 20139 MILANO (MI)</small> <small>PROPRIETÀ E DIRITTI RISERVATI. TUTELATI A NORMA DI LEGGE</small>		descrizione: PIANTA
cliente: CUCINA MILANO	data: 10-02-2009	scala: 1:10
progetto: CUCINA MILANO	aggiornamenti: 23-02-2009	codice documento: CUC D 000c

VISTA Y

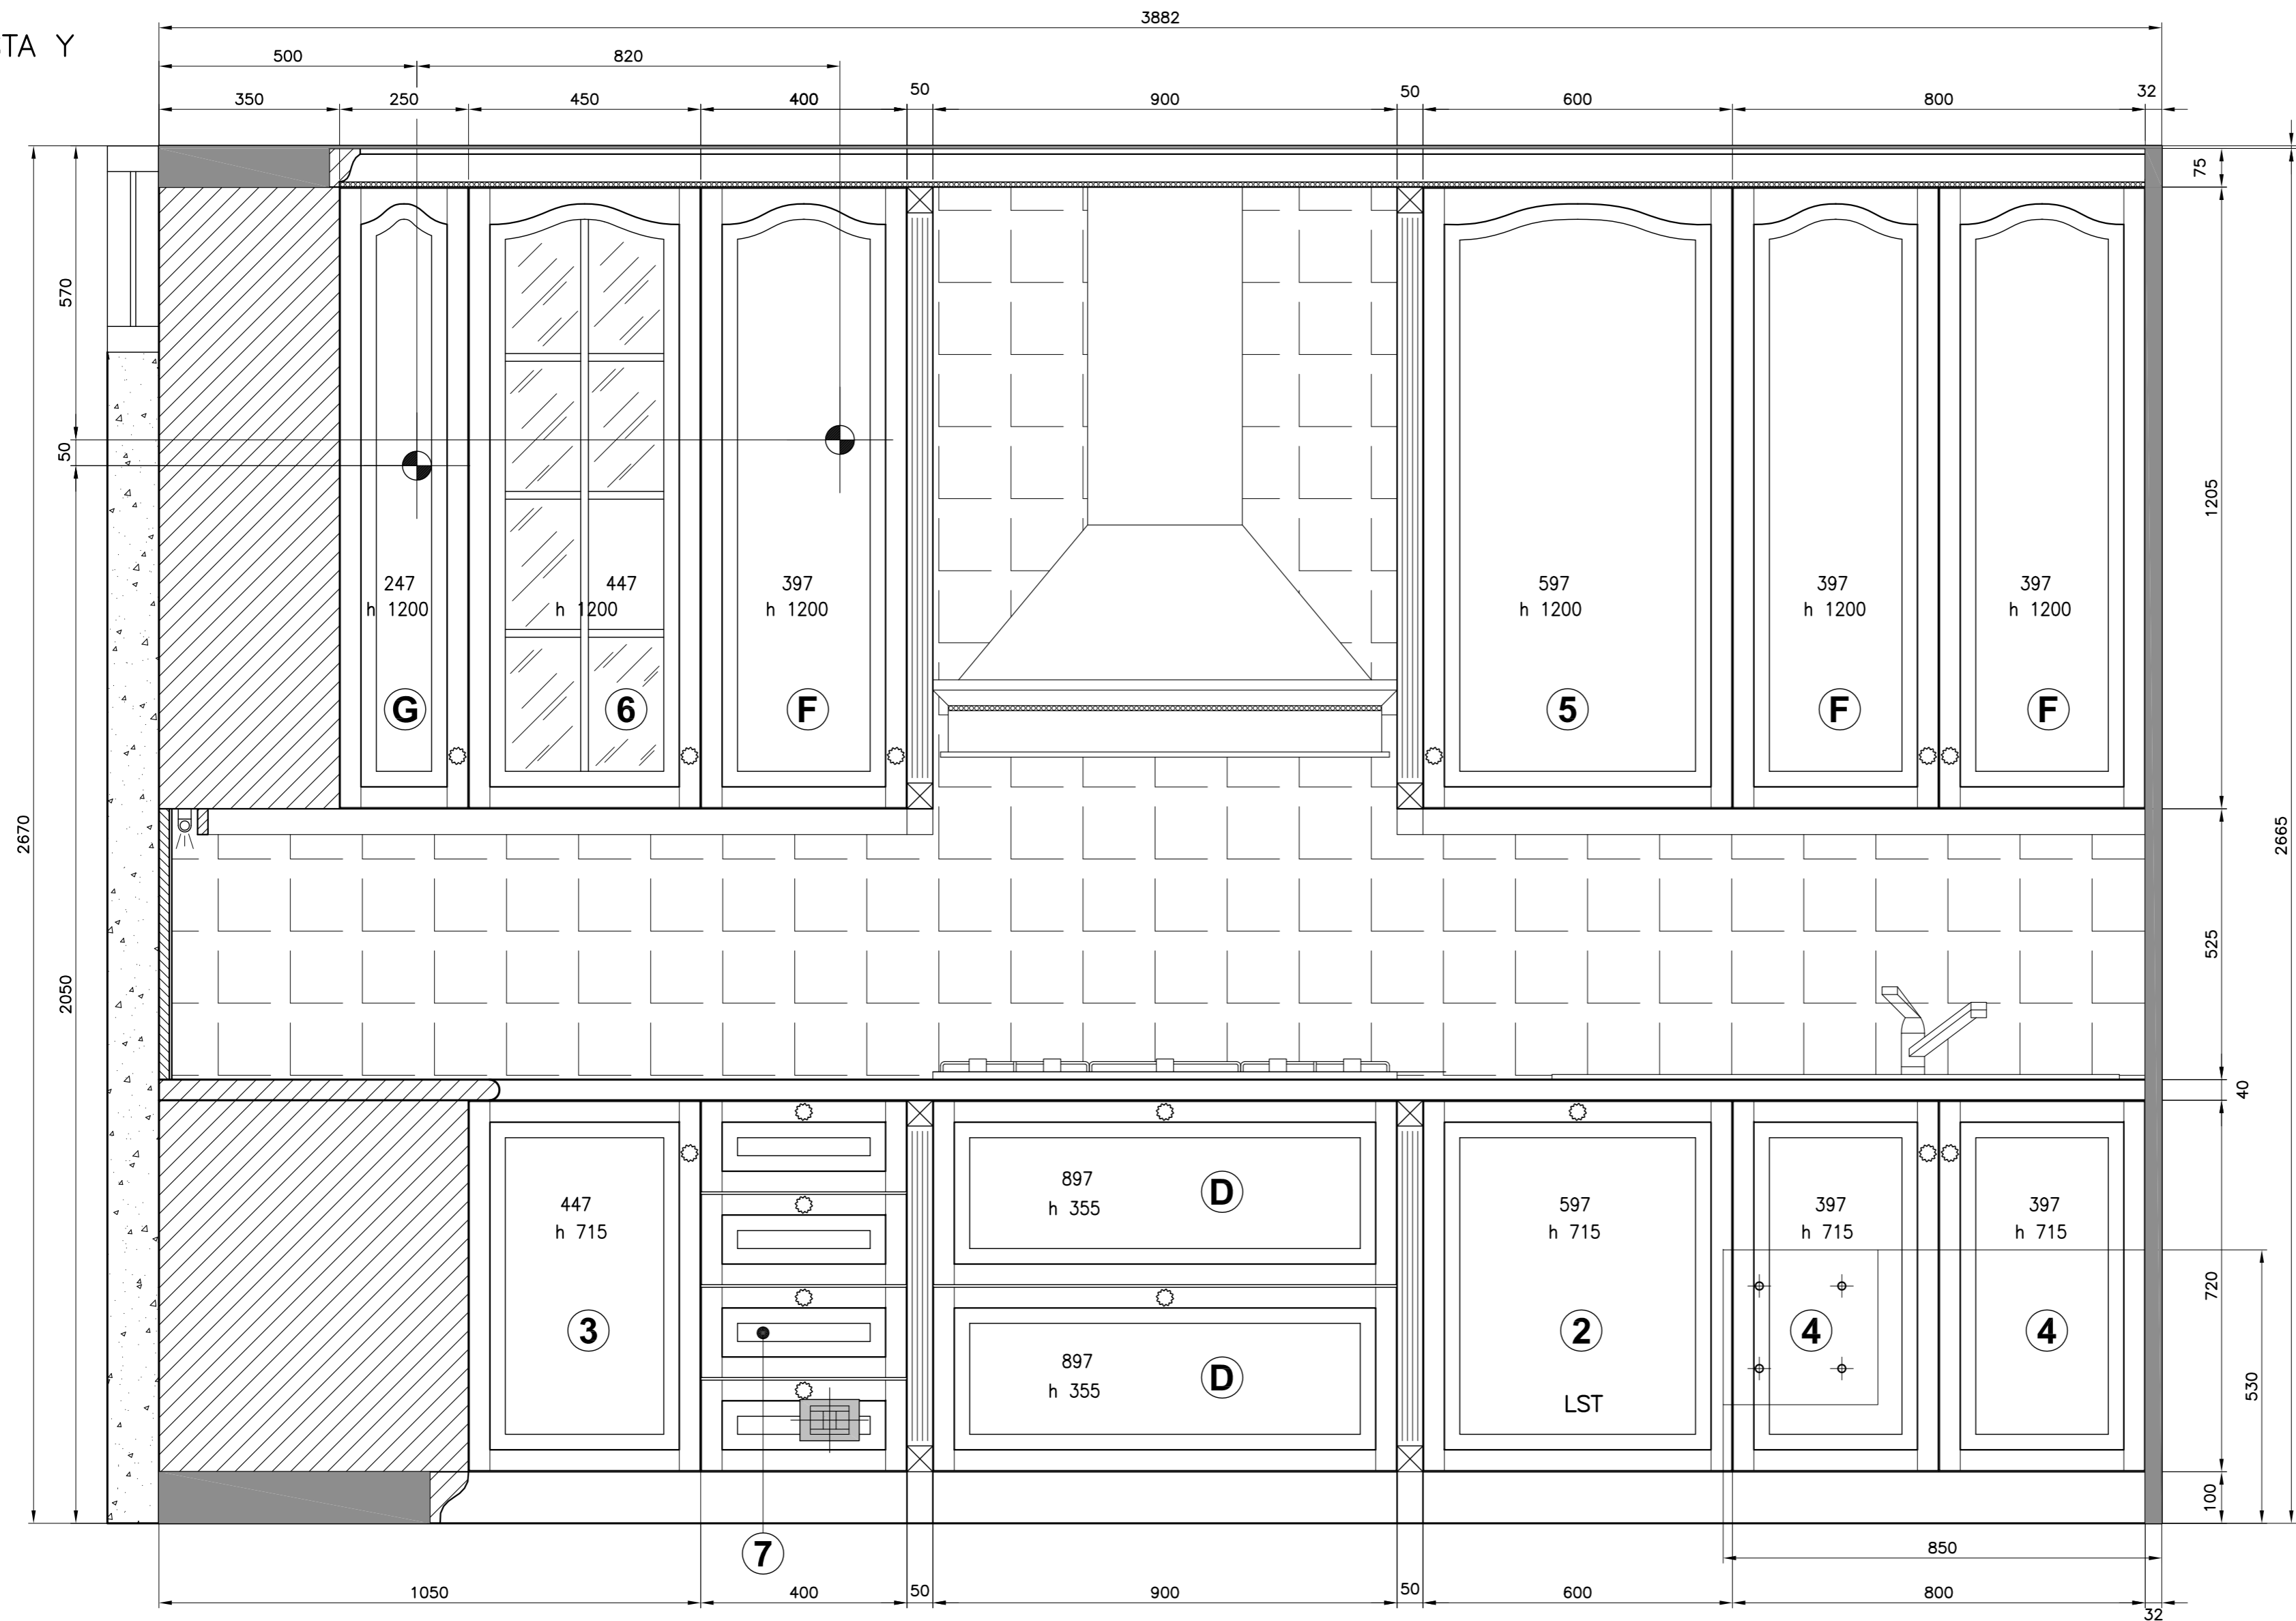

PIANTA

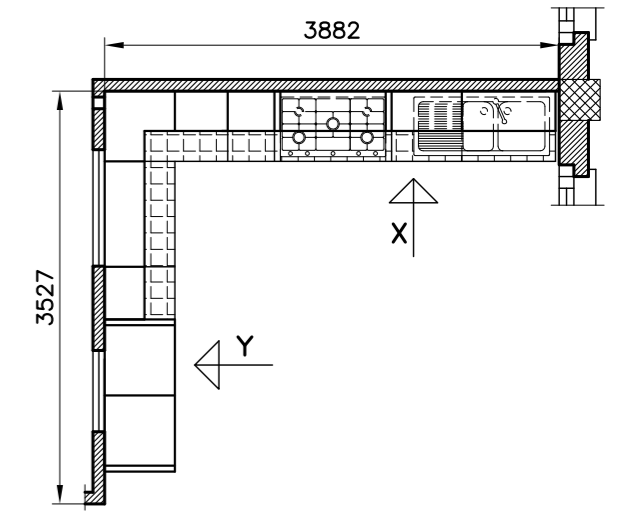

ANTE LEGNO DI SERIE S/SAGOMA
mod. TIZIANO

- ① h 1280 x 597 nr. 1
- ② h 715 x 597 nr. 3
- ③ h 715 x 447 nr. 6
- ④ h 715 x 397 nr. 2

ANTE LEGNO DI SERIE C/SAGOMA
mod. LEONARDO

- ⑤ h 1200 x 597 nr. 1

ANTE CRISTALLO DI SERIE C/SAGOMA
mod. LEONARDO

- ⑥ h 1200 x 447 nr. 1

CASSETTI DI SERIE

- ⑦ h 175 x 397 nr. 4

CASSETTONI SPECIALI

- D h 355 x 897 nr. 4

ANTE LEGNO SPECIALI S/SAGOMA
mod. TIZIANO

- B h 680 x 597 nr. 1

ANTE LEGNO SPECIALI C/SAGOMA
mod. LEONARDO

- E h 1200 x 447 nr. 1
- F h 1200 x 397 nr. 3
- G h 1200 x 247 nr. 2

ANTE CRISTALLO SPECIALI C/SAGOMA
mod. LEONARDO

- A h 480 x 597 nr. 2
- C h 480 x 447 nr. 2

PEZZI SMONTATI PER ANTE SPECIALI


- MONTANTI :
h 1200 nr. 6 dx DI SERIE
h 1200 nr. 6 sx DI SERIE
h 480 nr. 4 dx SPECIALI
h 480 nr. 4 sx SPECIALI
- TRAVERSI SUPERIORI E INFERIORI:
L. 597 nr. 2 + 2 DI SERIE
L. 497 nr. 3 + 3 DI SERIE
L. 397 nr. 3 + 3 DI SERIE
L. 247 nr. 2 + 2 DI SERIE
- FODERINE DA MODIFICARE
h 1200 x L. 597 nr. 6
oppure h 1245 x L. 447 nr. 6

LEGENDA


- PUNTO LUCE
- PRESA CORRENTE

Studio GALMAR <small>PROGETTAZIONE & DESIGN - SETTORE ARREDO</small> <small>OGGI SI CREDONO MAI A POCO PREZZO. IL PREZZO È IL MARCHIOLO.</small> <small>PROPRIETÀ E DIRITTI RISERVATI. TUTELATI A NORMA DI LEGGE</small>		descrizione: PARETE LATO FRIGO PROPOSTA 3	
cliente: _____	data: 23-02-2009	scala: 1:10	codice documento: CUC D 003a
progetto: CUCINA MILANO	aggiornamenti: 27-03-2009		

VISTA X

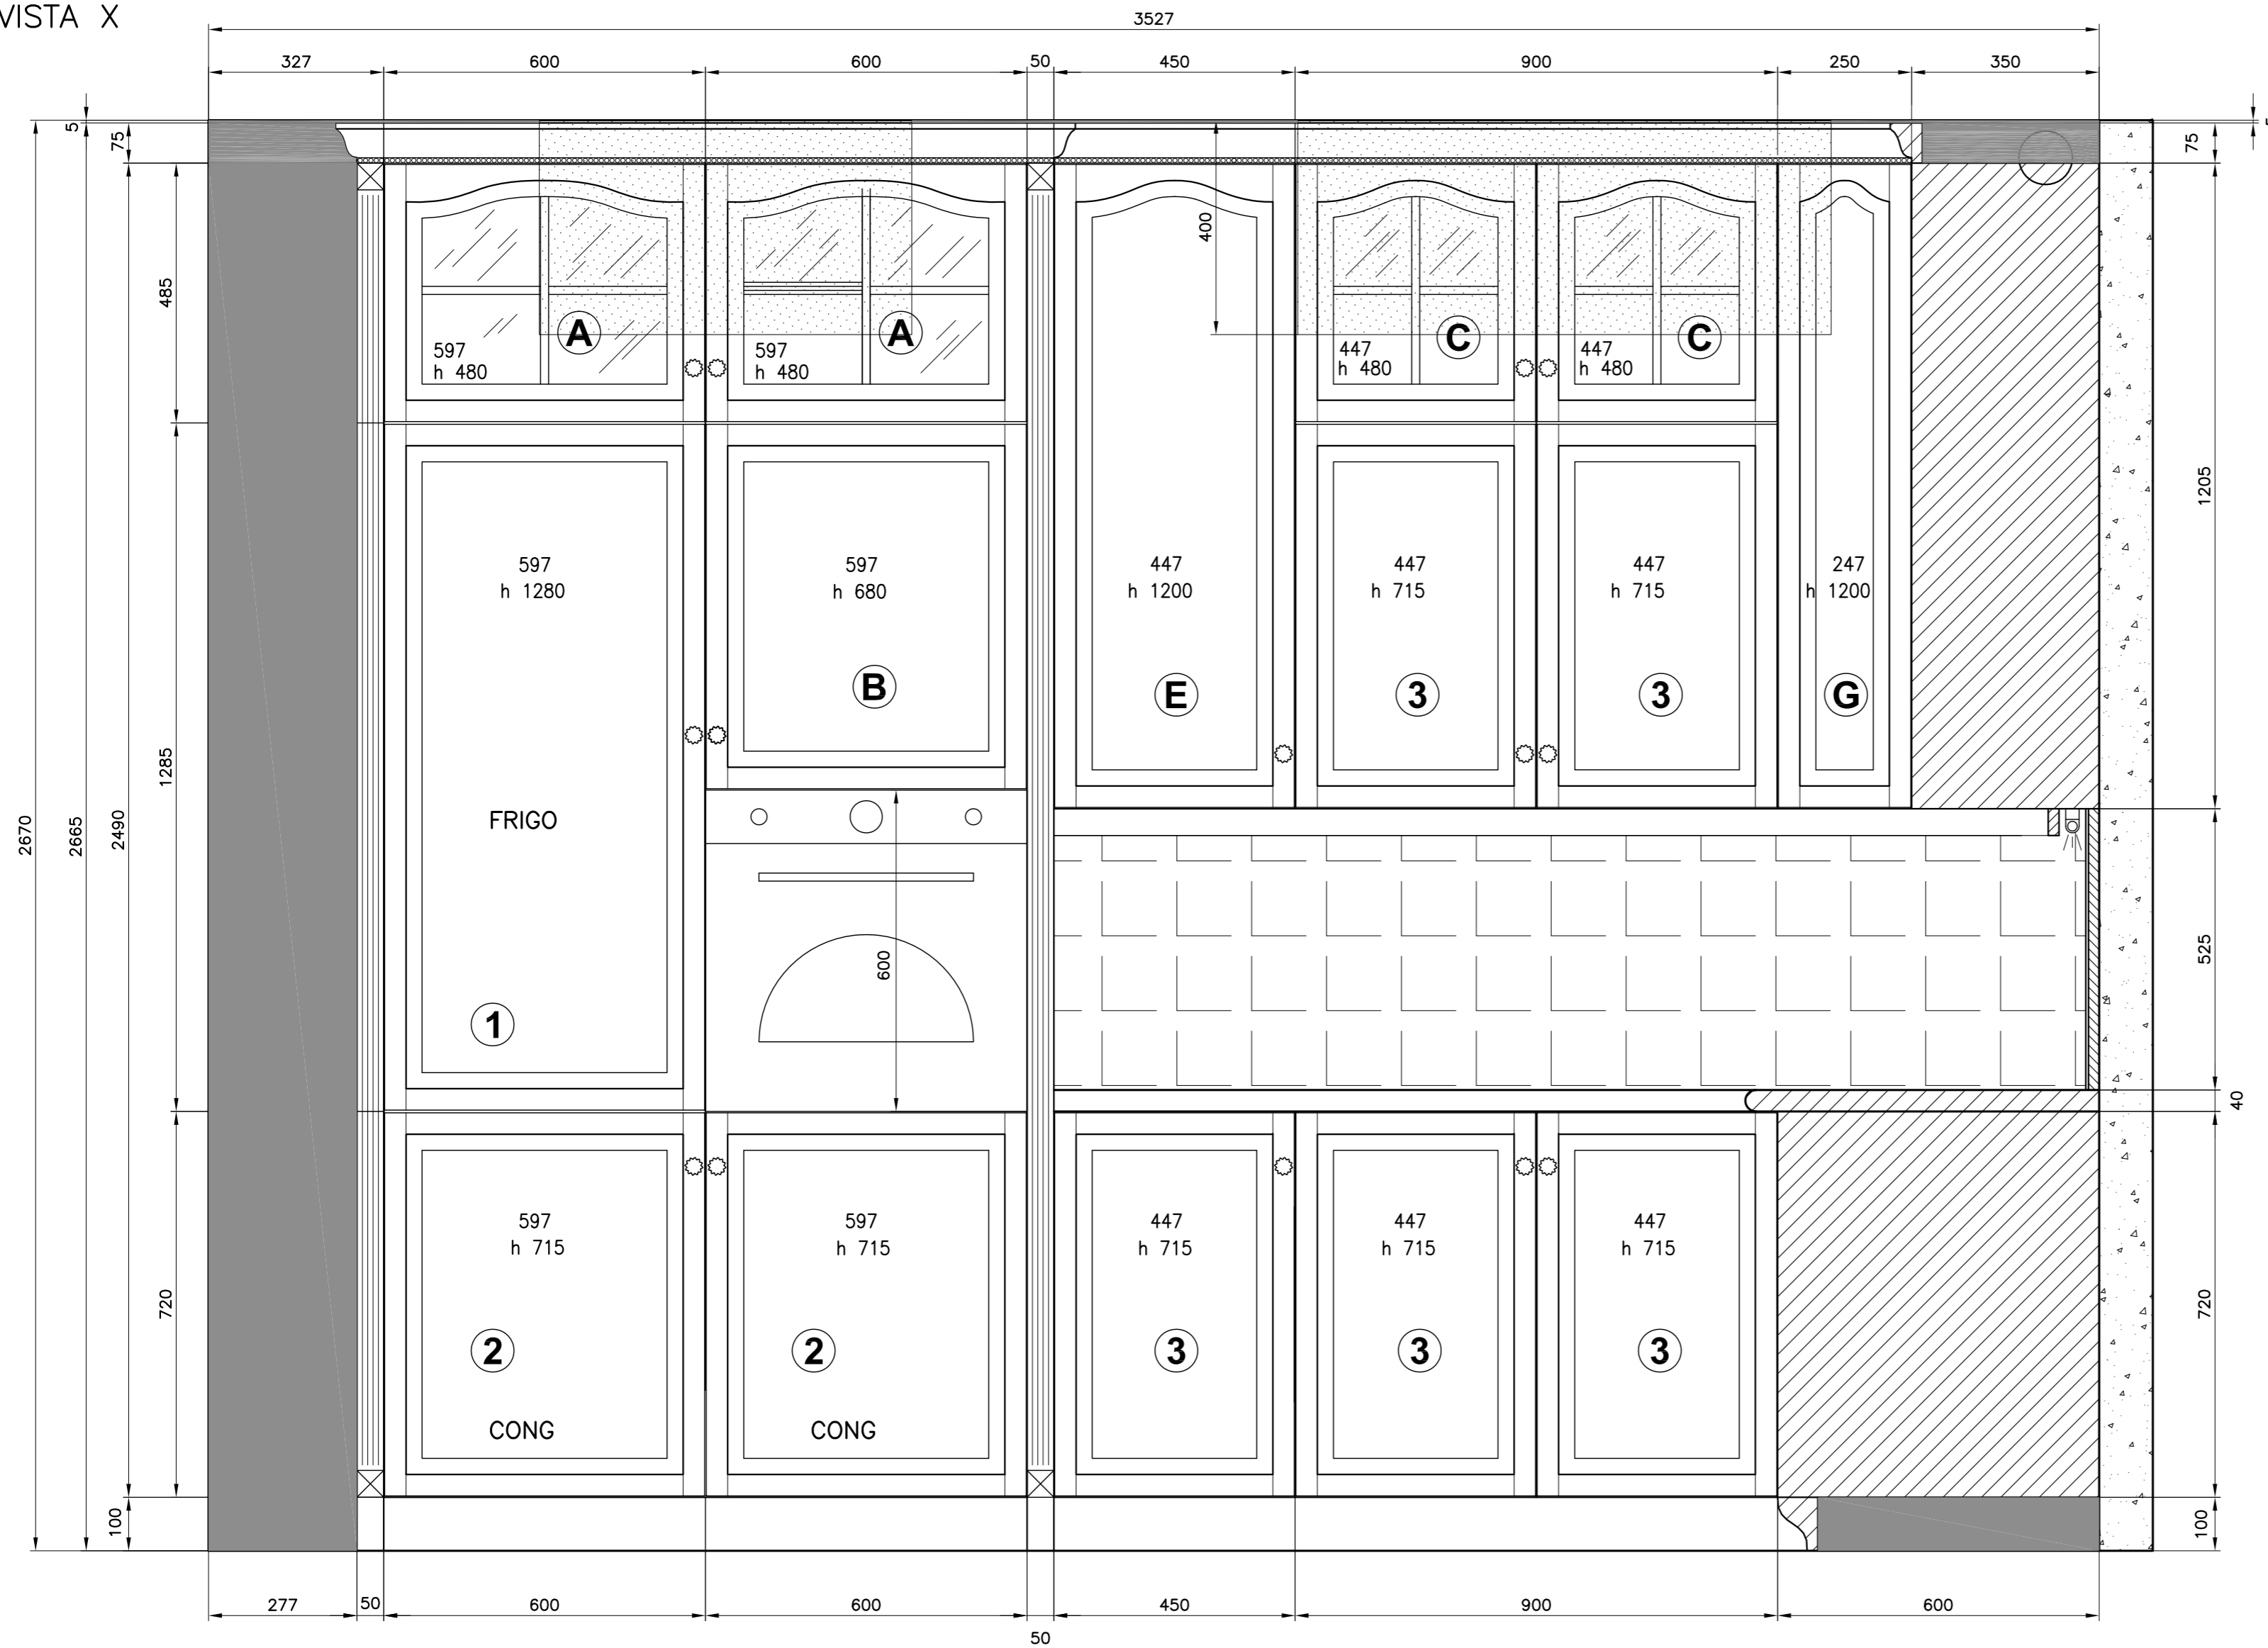

PIANTA

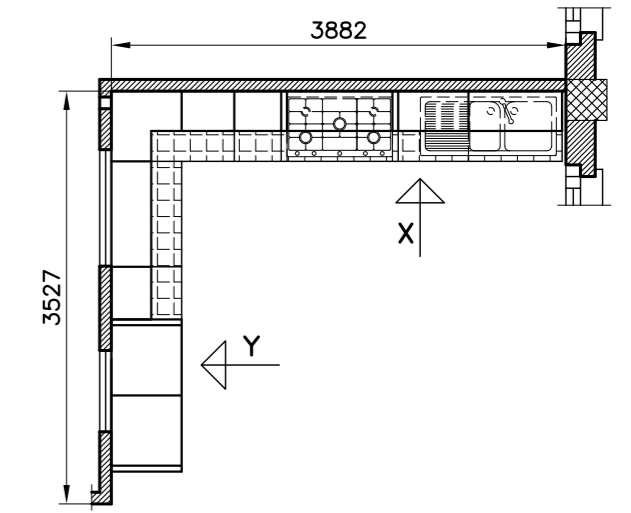

ANTE LEGNO DI SERIE S/SAGOMA
mod. TIZIANO

- ① h 1280 x 597 nr. 1
- ② h 715 x 597 nr. 3
- ③ h 715 x 447 nr. 6
- ④ h 715 x 397 nr. 2

ANTE LEGNO DI SERIE C/SAGOMA
mod. LEONARDO

- ⑤ h 1200 x 597 nr. 1

ANTE CRISTALLO DI SERIE C/SAGOMA
mod. LEONARDO

- ⑥ h 1200 x 447 nr. 1

CASSETTI DI SERIE

- ⑦ h 175 x 397 nr. 4

CASSETTONI SPECIALI

- ⑧ h 355 x 897 nr. 4

ANTE LEGNO SPECIALI S/SAGOMA
mod. TIZIANO

- ⑨ h 680 x 597 nr. 1

ANTE LEGNO SPECIALI C/SAGOMA
mod. LEONARDO

- ⑩ h 1200 x 447 nr. 1
- ⑪ h 1200 x 397 nr. 3
- ⑫ h 1200 x 247 nr. 2

ANTE CRISTALLO SPECIALI C/SAGOMA
mod. LEONARDO

- ⑬ h 480 x 597 nr. 2
- ⑭ h 480 x 447 nr. 2

PEZZI SMONTATI PER ANTE SPECIALI

- MONTANTI :
 - h 1200 nr. 6 dx DI SERIE
 - h 1200 nr. 6 sx DI SERIE
 - h 480 nr. 4 dx SPECIALI
 - h 480 nr. 4 sx SPECIALI
- TRAVERSI SUPERIORI E INFERIORI:
 - L. 597 nr. 2 + 2 DI SERIE
 - L. 497 nr. 3 + 3 DI SERIE
 - L. 397 nr. 3 + 3 DI SERIE
 - L. 247 nr. 2 + 2 DI SERIE
- FODERINE DA MODIFICARE
 - h 1200 x L. 597 nr. 6
 - oppure h 1245 x L. 447 nr. 6

LEGENDA

- PUNTO LUCE
- PRESA CORRENTE

Studio GALMAR PROGETTAZIONE & DESIGN - SETTORE ARREDO <small>OGGI IL DESIGN HA LA SUA PROPRIOLOGIA. I DIRITTI SONO PROTETTI E LA PROPRIETÀ È RISERVATA. TUTELATI A NORMA DI LEGGE.</small>		descrizione: PARETE LATO FUOCHI/LAVELLO PROPOSTA 3	
cliente:	data:	scala:	
	23-02-2009	1:10	
progetto:	aggiornamenti:	codice documento:	
CUCINA MILANO	27-03-2009	CUC D 002a	