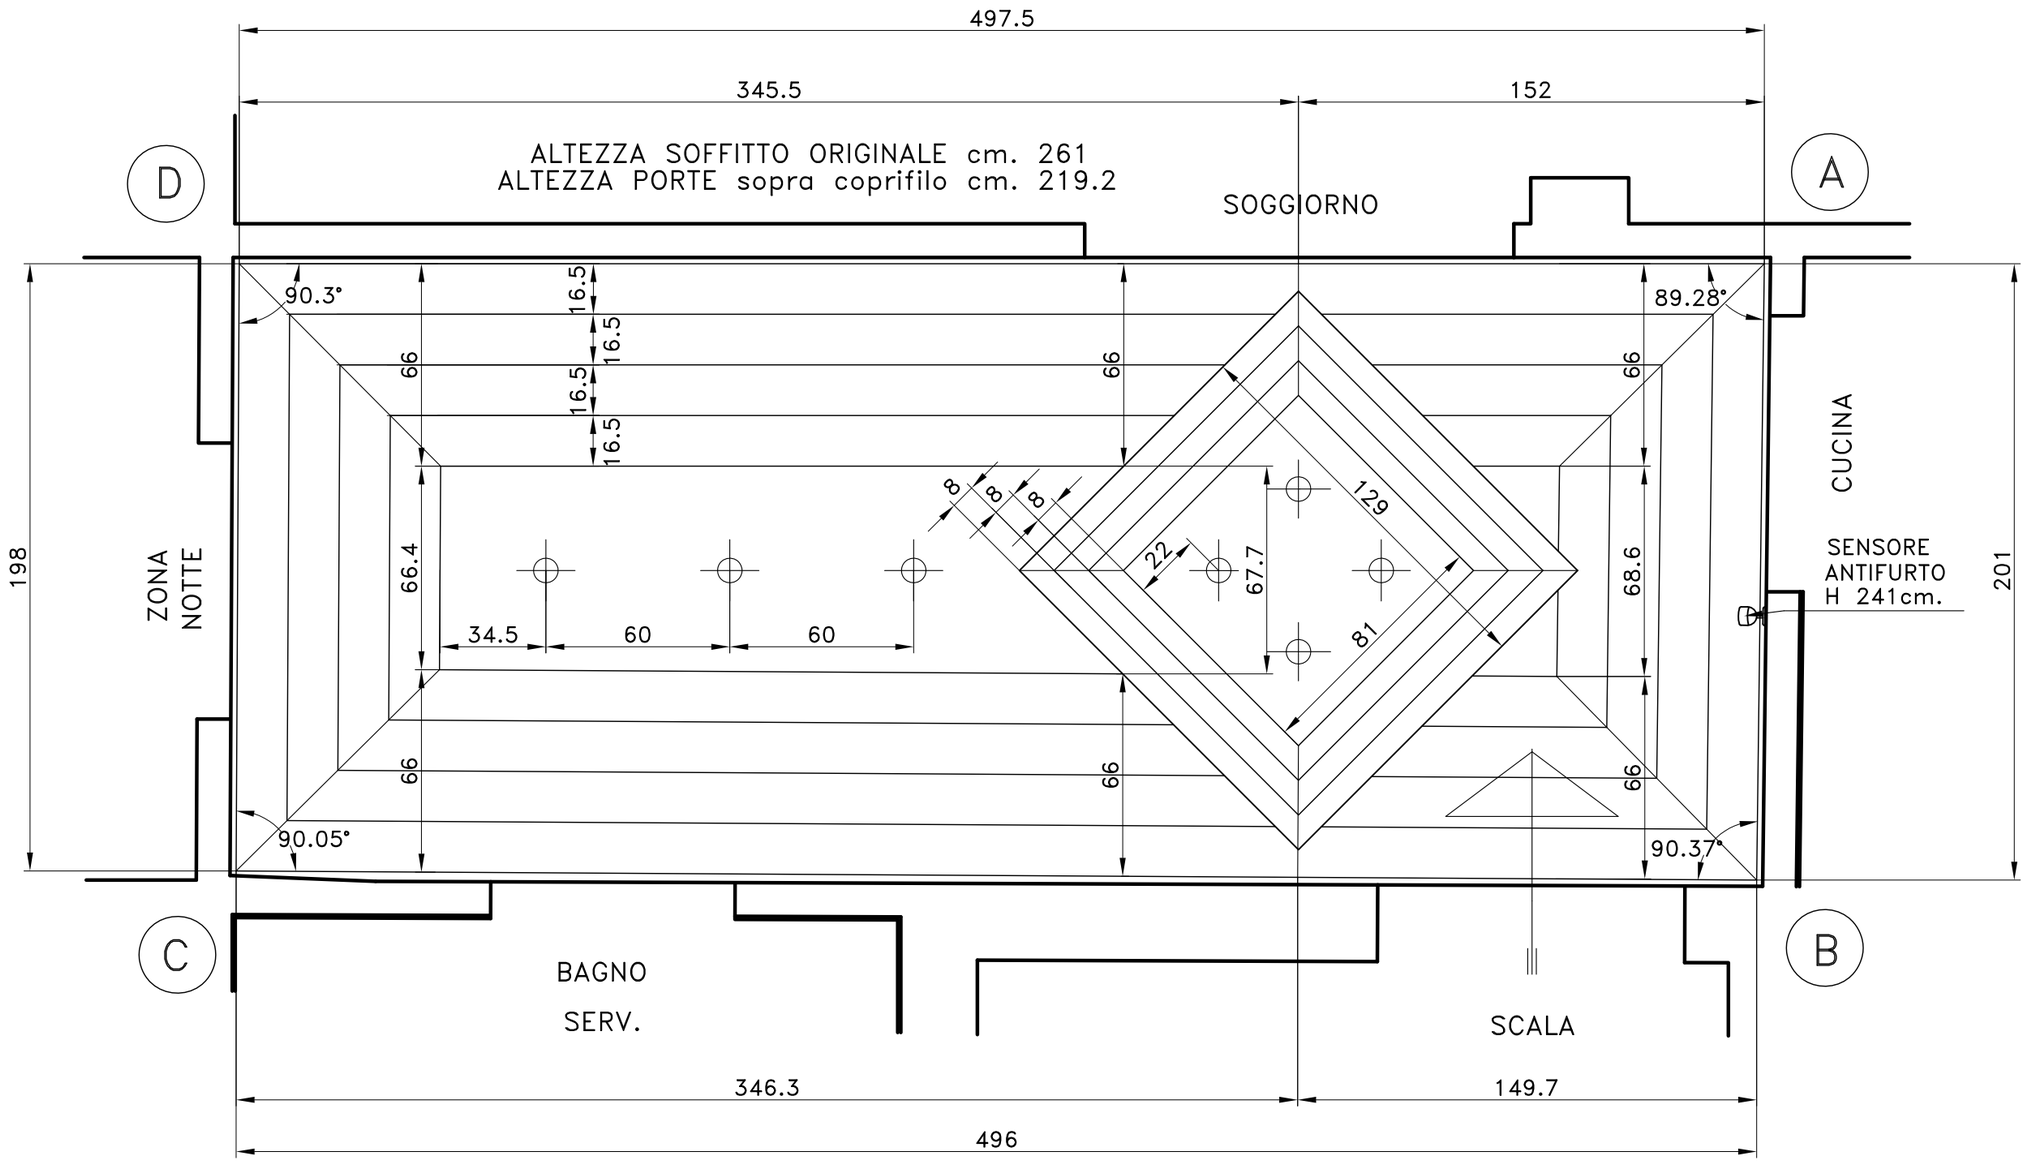

Studio GALMAR PROGETTAZIONE e DESIGN - SETTORE ARREDO 20833 GIUSSANO (MB) - P.za Repubblica, 1 - E-mail: Info@studiogalmar.it *PROPRIETA' E DIRITTI RISERVATI, TUTELATI A NORMA DI LEGGE*	descrizione: CONTROSOFFITTO ESECUTIVO VISTA ESTERNA (SOTTO)	
cliente:	data: 18–04–'98	scala: 1:20
ambiente: INGRESSO	aggiornamenti: 18–05–'98	